


SITUACE
1 : 250

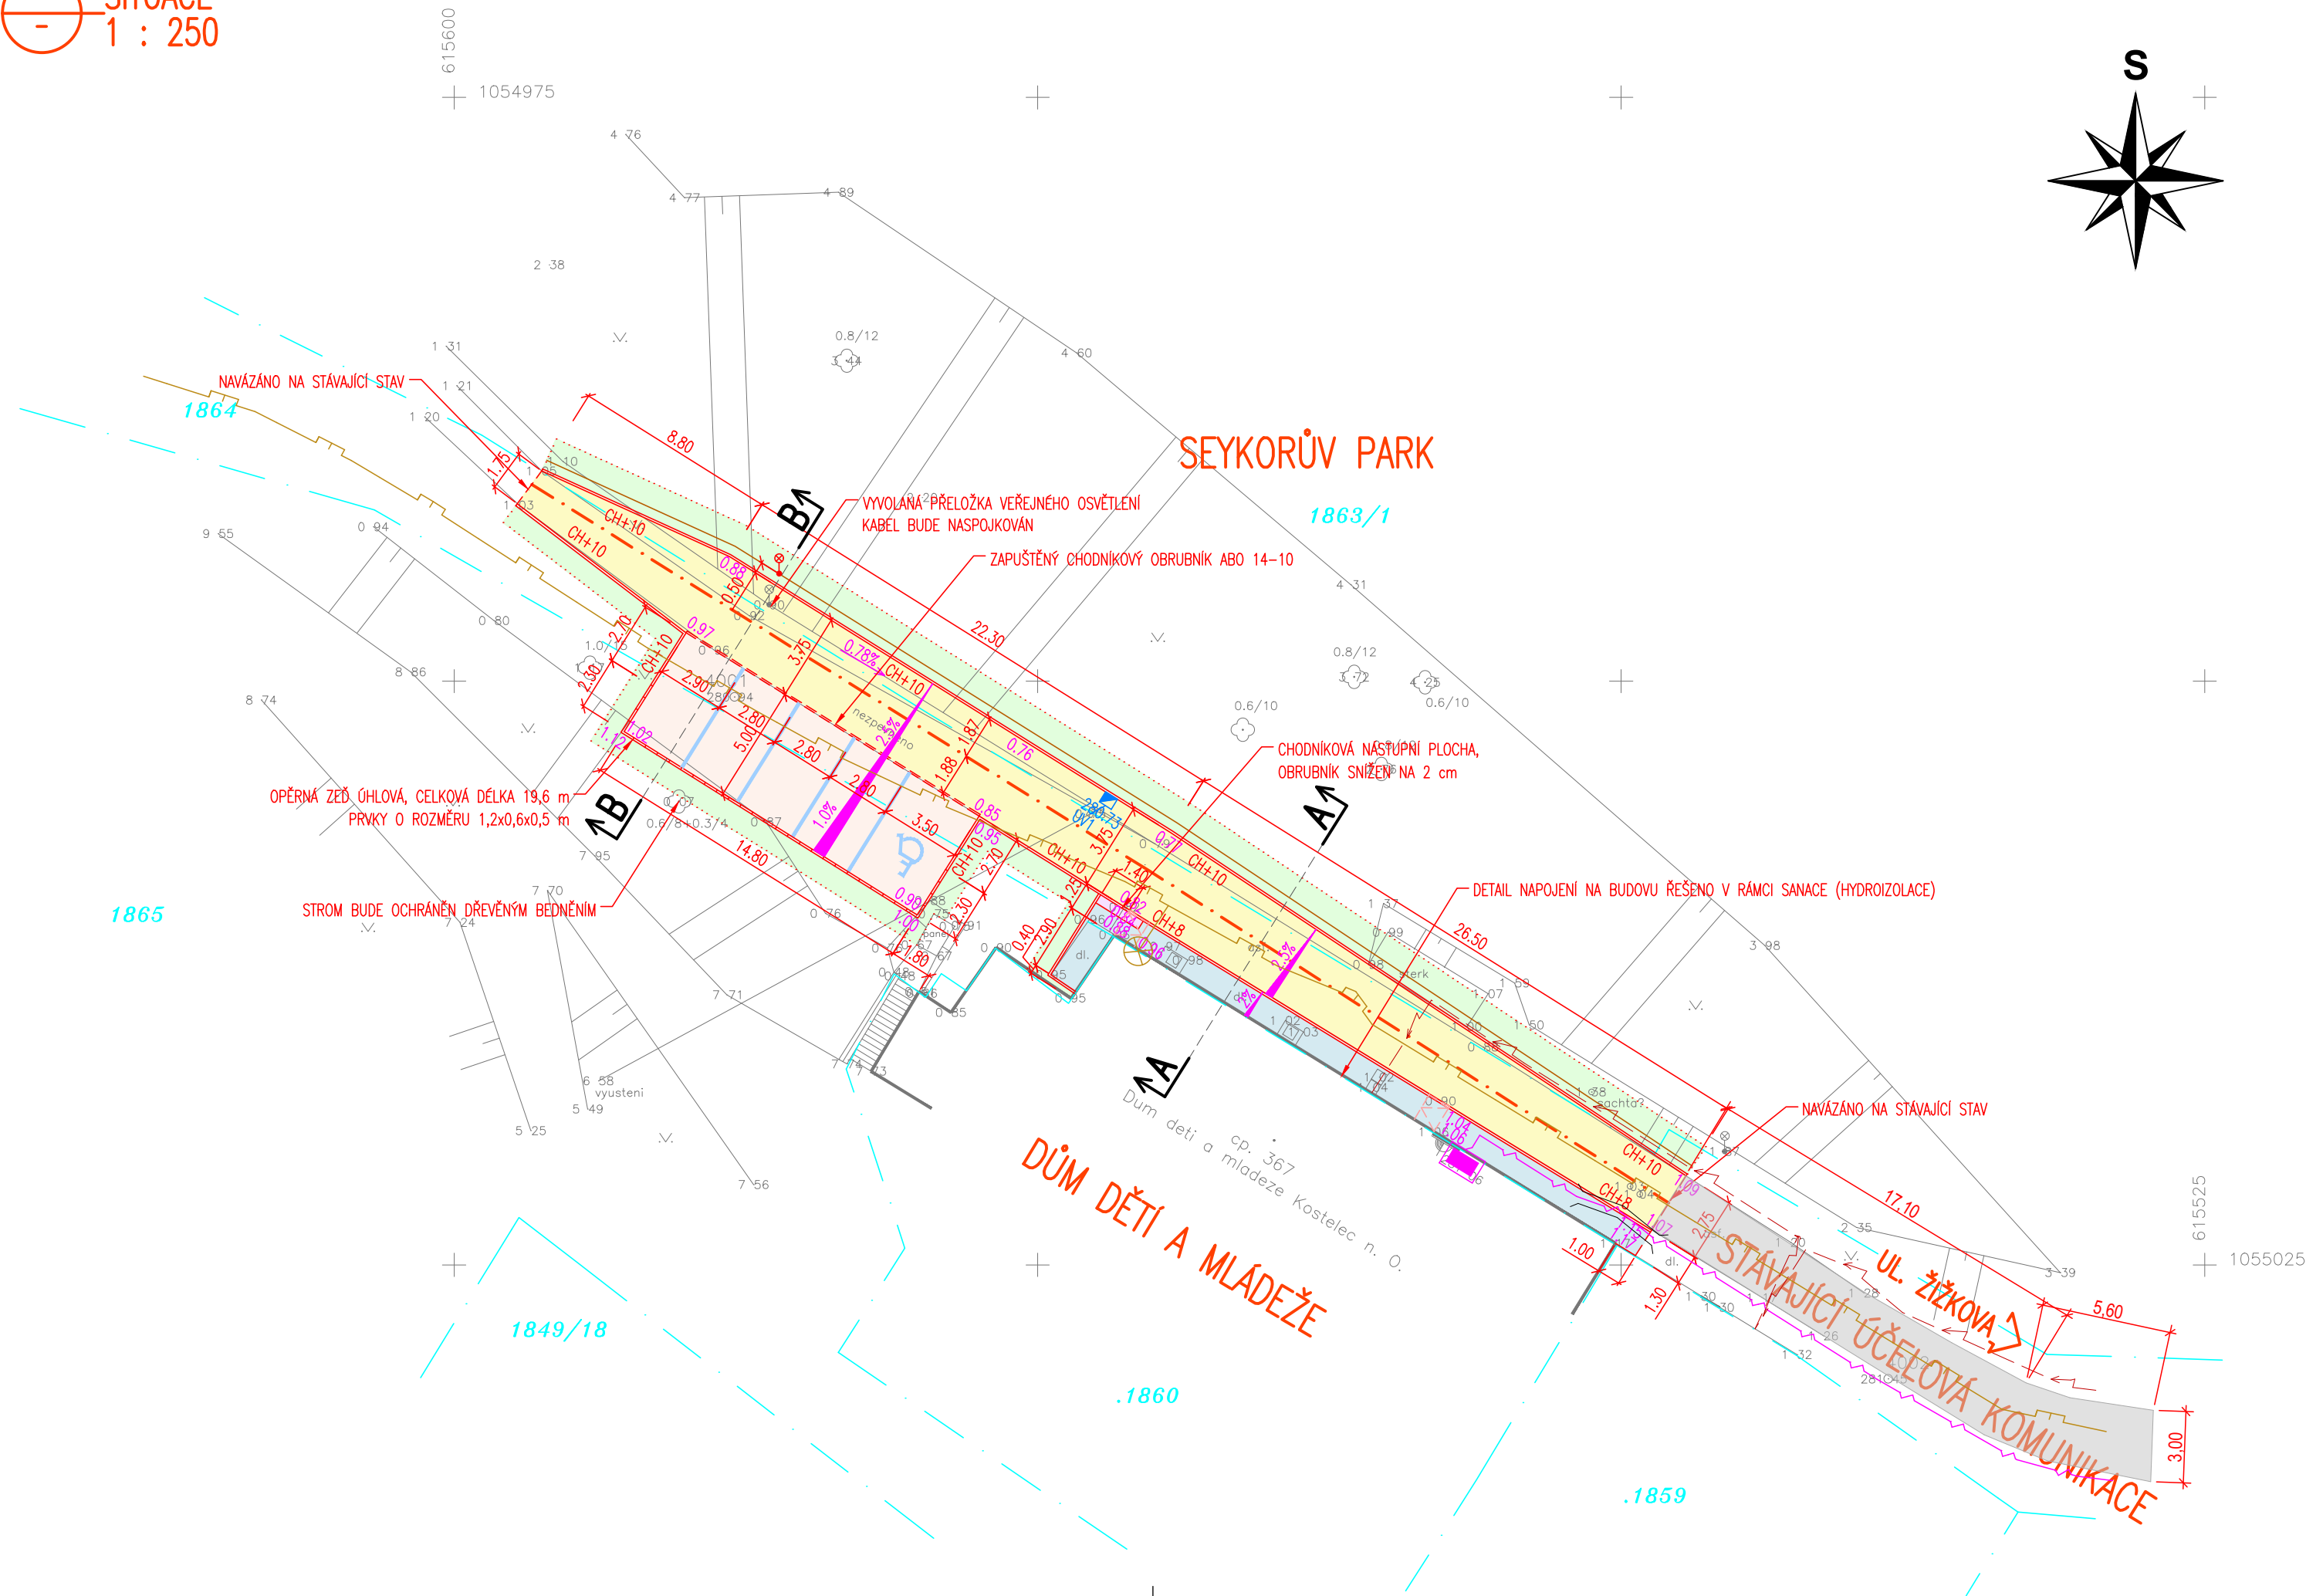


EXISTENCE SÍTÍ TI


- PODZEMNÍ VEDENÍ NN DO 1KV
- ZAMĚŘENÝ PRŮBĚH METALICKÉHO KABELU CETIN
- STL PLYNOVOD PE d 40, vč. PŘÍPOJKY

LEGENDA:

- ROZŠÍŘENÍ A PRODLOUŽENÍ KOMUNIKACE – ŽULOVÁ KOSTKA 8/10 cm (TDZ VI.)
- PARKOVACÍ STÁNÍ – ZÁMKOVÁ DLAŽBA 20/10/8 cm, ŠEDÁ (TDZ VI.)
- PŘEDLÁZDĚNÍ CHODNIKU – POUŽITA STÁVAJÍCÍ DLAŽBA (TDZ CH.)
- VAROVNÝ PÁS – ZÁMKOVÁ DLAŽBA S VÝSTUPKY PRAVIDELNÉHO TVARU DLE TN TZÚS 12.03.04., ČERVENÁ
- OBNOVA ŽIVIČNÉHO KRYTU (ACO 11 TL 40 mm + SPOJOVACÍ POSTŘÍK 0,3 kg/m2)
- ZELEŇ – OHUMUSOVÁNÍ TL 15 cm + OSETÍ TRAVOU
- VÝŠKOVÉ KÓTY – NÁVRH
- ULIČNÍ VPUST S MŘÍŽÍ D400, PRODLOUŽENÍ PŘÍPOJKY PVC DN 150
- OB RUBNIK BETONOVÝ CHODNIKOVÝ ABO 14–10 (100/25/10 cm) OSAZENÝ DO LOŽE Z BETONU C 20/25 XF3, VÝŠKA XX cm

MĚŘÍTKO:

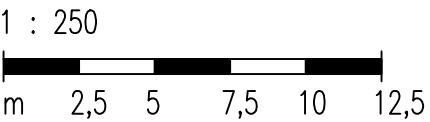

Zodpovědný projektant	Ing.arch. Michal Čapek		 OBCHODNÍ PROJEKT HRADEC KRÁLOVÉ v.o.s. <small>Zemědělská 880 Hradec Králové 3</small> <small>tel.: 495 545 024 email: ophk@ophk.cz</small>
Vypracoval	Kamil Hronovský		
	Ing.arch. Michal Čapek		
Investor :	Město Kostelec nad Orlicí Palackého náměstí 38 517 41 Kostelec n. O.	Číslo zakázky: 39/2017-VOS	Stupeň PD : DŮR
Akce :	REVITALIZACE CENTRA DĚTÍ A MLÁDEŽE KOSTELEK NAD ORLICÍ		Datum : 8 / 2018
			Měřítko : 1 : 250
			Formát : 3 x A4 (630 x 297)
			Revize : A (6/2019)
Název :	TERÉNNÍ ÚPRAVY A ZPEVNĚNÉ PLOCHY SITUAČNÍ VÝKRES		Část : D.2.2