



Správa železniční dopravní cesty

## Správa železniční dopravní cesty, státní organizace

Oblastní ředitelství Hradec Králové

U Fotochemy 259/1

501 01 HRADEC KRÁLOVÉ

### AG ATELIER s.r.o.

čj.: 12754/2018-SZDC-OŘ HKR-ÚT

Vyřizuje: Coufal Pavel  
Telefon: 972 342 079  
E-mail: [coufal@szdc.cz](mailto:coufal@szdc.cz)

Datum: 1. 3. 2018

K čj.: 11687/2018-SZDC-OŘ HKR-ÚT

Komenského 533

517 41 Kostelec nad Orlicí

### Souhrnné stanovisko Správy železniční dopravní cesty, státní organizace ke stavebnímu řízení

Na základě předložené žádosti a dokumentace stavby vydává Správa železniční dopravní cesty, státní organizace, Oblastní ředitelství Hradec Králové (dále jen „OŘ HKR“), podle zákona č. 183/2006 Sb., o územním plánování a stavebním řádu (stavební zákon), v platném znění, toto

#### Souhrnné stanovisko ke stavebnímu řízení

pro stavbu:

**Název stavby:** Opravy a stavební úpravy tělocvičny a učeben, Havlíčkova čp. 1572, Kostelec nad Orlicí

**Místo stavby:** Kostelec nad Orlicí

**Trat':** Chlumec nad C. - Miedzylesie, žkm 60,640, ve vzdálenosti cca 15m od osy traťové koleje, vlevo

**TÚDÚ:** 130220

**Žadatel:** AG ATELIER s.r.o.

**Investor:** Město Kostelec nad Orlicí

Podle předložené projektové dokumentace ke stavebnímu řízení se jedná o stavební úpravy a opravy stávající budovy včetně nové plynovodní a vodovodní přípojky. Stavba se bude nacházet v ochranném pásmu dráhy. Stavbou nedojde k dotčení pozemků, ke kterým má SZDC právo hospodařit v k. ú. Kostelec nad Orlicí.

V území dotčeném stavbou se nenachází podzemní vedení ve správě OŘ HKR ani ČD Telematika a.s.

Toto souhrnné stanovisko se vydává pro účely stavebního řízení.

**Správa železniční dopravní cesty, státní organizace se stavbou situovanou v ochranném pásmu dráhy**

### s o u h l a s í

**za předpokladu, že budou splněny následující podmínky:**

1. V předstihu před zahájením stavby (min. 14 dní) požadujeme vyrozumět drážní dohled nad stavbami v OPD **vedoucího PS Týniště nad Orlicí p. Bezdíčka tel. 972 342 955, 602 471 841.**
2. Zhotovitel musí při realizaci stavby respektovat pokyny výše uvedeného odpovědného zástupce OŘ HKR týkající se bezpečnosti žel. dopravy a žel. zařízení.
3. Pracovní činnosti nesmí dojít k ohrožení bezpečnosti provozování dráhy a drážní dopravy.
4. Stavbou nesmí být nepříznivě ovlivněny drážní objekty a zařízení SZDC.
5. Stavba bude provedena tak, aby ani v budoucnu nedošlo k porušení funkce objektu vlivem provozu dráhy.
6. Veškeré změny v projektové dokumentaci požadujeme předložit k novému posouzení a to ještě před zahájením prací.

Jako účastník stavebního řízení trváme na tom, aby **výše uvedené podmínky tohoto souhrnného stanoviska byly stavebníkovi zapracovány do podmínek stavebního povolení jako nezbytně závazné**, s uvedením č.j. a data vydání souhrnného stanoviska.

Toto souhrnné stanovisko nenahrazuje souhlas Drážního úřadu ve smyslu ustanovení § 7 odst. 3 nebo § 9 odst. 1 zákona č. 266/1994, o dráhách, v platném znění.

Toto souhrnné stanovisko se týká předmětné stavby pouze v rozsahu předložené dokumentace stavby s platností **2 let** od data vydání tohoto souhrnného stanoviska. Pokud nebude v této lhůtě vydáno pravomocné stavební povolení je investor stavby, popř. s jeho souhlasem stavebník povinen zažádat o vydání nového souhrnného stanoviska, podle aktuálních podmínek a platných právních předpisů.

Pro případné další žádosti a/nebo jiná podání týkající se předmětné stavby (např. při předkládání žádostí k dalšímu stupni dokumentace stavby) bychom Vás rádi požádali, abyste uváděli naše číslo jednací pro naši rychlejší orientaci k uvedenému záměru.

Příloha: ověřená dokumentace  
vyjádření ČD Telematiky, a.s.

  
**Ing. Jiří Vencel**  
náměstek ředitele pro techniku  
Oblastního ředitelství Hradec Králové

Správa železniční dopravy a.s.  
státní organizace  
Oblastní ředitelství Hradec Králové  
U Fotochemy 259, 501 01 Hradec Králové  
IČ: 70994234, DIČ: CZ70994234  
(17)



ČD-Telematika

Dopis zn.: 11687/2018 S  
Ze dne : 5.2.2018

Naše zn.: 01824/2018-0  
Vyřizuje.: Kempná Miroslava  
Tel.: +420 972 325 305  
+420 725 069 003

FAX:  
e-mail : [miroslava.kempna@cdt.cz](mailto:miroslava.kempna@cdt.cz)  
Datum: 6.2.2018

SŽDC, s.o.

OŘ Hradec Králové

Coufal Pavel

Věc: **Souhrnné stanovisko ČD - Telematika a.s. k existenci komunikačního vedení a zařízení v majetku SŽDC s.o. - divize TÚDC - stavební řízení.**

Akce: **Opravy a stavební úpravy tělocvičny a učeben, Havlíčkova čp. 1572, Kostelec nad Orlicí**


Území: **V trati Chlumec nad Cidlinou - Miedzylesie vlevo, žkm 60,640 ve vzdálenosti cca 15 m od osy koleje.**

**Vyjádření pozbývá platnosti dne 6.2.2020**

Při realizaci výše uvedené akce **NEDOJDE** ke styku s telekomunikačním vedením a zařízením, která jsou chráněna ochranným pásmem dle §102 zák.č.127/2005 Sb., o elektronických komunikacích.

Toto vyjádření platí jen pro dokumentaci ověřenou organizací ČD - Telematika a.s. a pro rozsah prací na ní vyznačených.

ČD - Telematika a.s.  
Úsek servis infrastruktury  
Vedoucí okrsku  
Dlouhý Vlastimil  
v.z. Kempná Miroslava

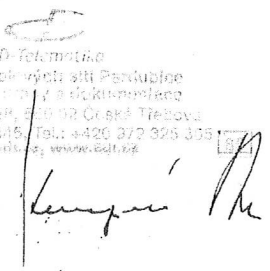  
ČD-Telematika  
Servis kabelových sítí Pardubice  
Služba vnitřní a externí  
L. Jirácký 1720, 530 02 Olšanská Třeba  
IČO: 261459445 / Tel.: +420 372 325 305  
cdt@cdt.cz; www.cdt.cz

























KOORDINAČNÍ SITUACE  
M 1:250


Q. 12754/202-08 H42-47


1.2.2018

Státní organizace

**LEGENDA INŽENÝRSKÝCH SÍŤÍ**  
U Fyzikálního ústavu v Hradci Králové  
navazuje STL plynoká plynu  
Voz. 1000 1234, Dič. C77090926

- | |
|---|
| |
|---|

5 

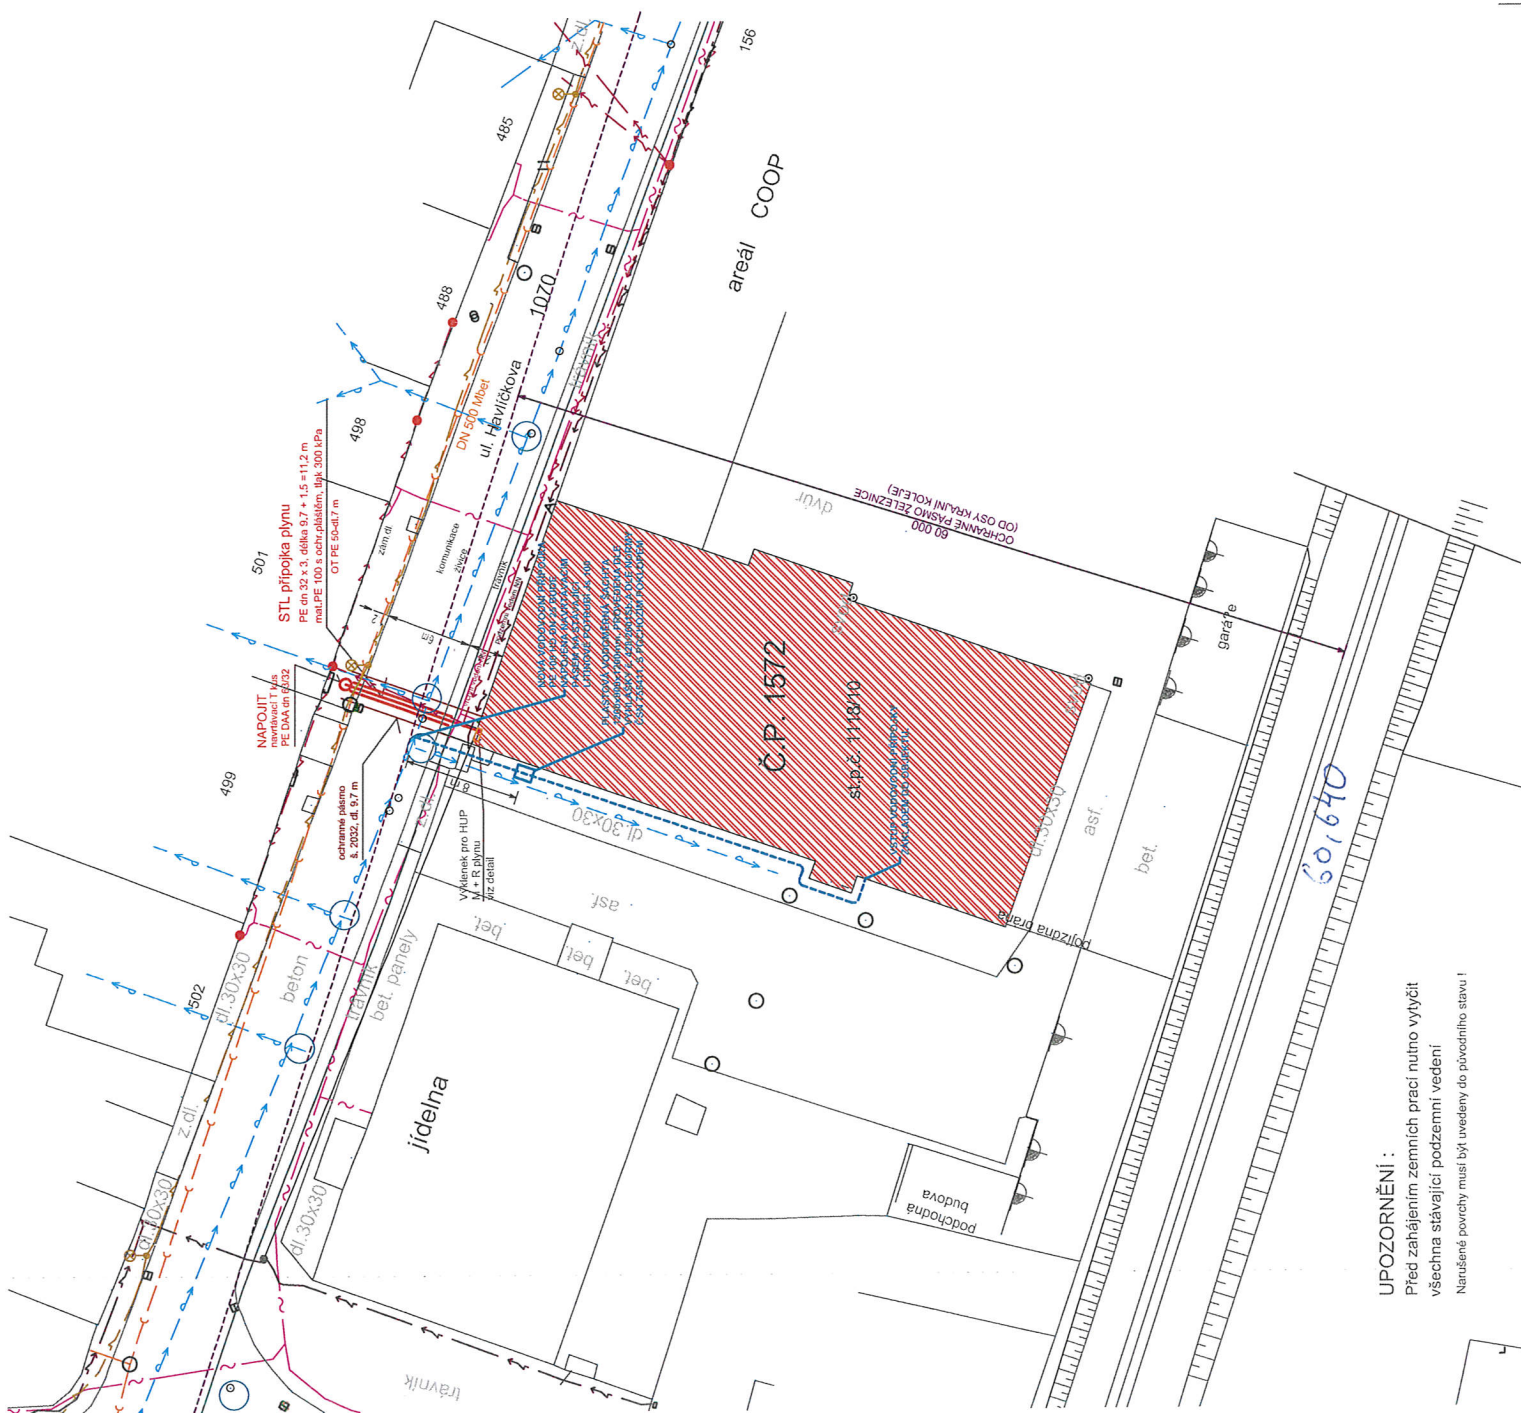

**UPOZORNĚNÍ :**

před zahájením zemních prací nutno vytyčit všechny stávající podzemní vedení

Narušené povrchy musí být uvedeny do původního stavu !

<b>AG ATÉLIER s.r.o.</b> Koneštině 533 517 41 Kostelec nad Ohří IČO 26020892 DIČ: CZ55030892 <a href="http://www.agatelier.cz">www.agatelier.cz</a>		tel.: +420 484 321 541 fax: +420 484 321 412 <a href="mailto:ag@agatelier.cz">ag@agatelier.cz</a>		Datum 11/2017 Měřítko 1:250 Stupň 0/PS	Autor projektu: Ing. Lucie Šabatová Zodpovědný projektant: Ing. František Velinský Vyráběná: Ing. Lucie Šabatová
<b>AG ATÉLIER s.r.o.</b> Koneštině 533 517 41 Kostelec nad Ohří IČO 26020892 DIČ: CZ55030892 <a href="http://www.agatelier.cz">www.agatelier.cz</a>		tel.: +420 484 321 541 fax: +420 484 321 412 <a href="mailto:ag@agatelier.cz">ag@agatelier.cz</a>		Datum 11/2017 Měřítko 1:250 Stupň 0/PS	Autor projektu: Ing. Lucie Šabatová Zodpovědný projektant: Ing. František Velinský Vyráběná: Ing. Lucie Šabatová
<b>OPRÁVA A STAVEBNÍ ÚPRAVY TĚLOVÝCH A ÚČEBNÍ, HAVLÍKOVA ŠP. 1572, KOSTELECKÉ NAD OHŘÍ</b>					
<b>PROJEKT ARCHITECTONICKO-STAVEBNÍ ČÁSTI:</b>					
<b>AG ATÉLIER s.r.o.</b> Koneštině 533 517 41 Kostelec nad Ohří IČO 26020892 DIČ: CZ55030892 <a href="http://www.agatelier.cz">www.agatelier.cz</a>		tel.: +420 484 321 541 fax: +420 484 321 412 <a href="mailto:ag@agatelier.cz">ag@agatelier.cz</a>		Datum 11/2017 Měřítko 1:250 Stupň 0/PS	Autor projektu: Ing. Lucie Šabatová Zodpovědný projektant: Ing. František Velinský Vyráběná: Ing. Lucie Šabatová
<b>OBŠAH:</b>					
KOORDINAČNÍ SITUACE				C.02	

