


PŮDORYS 2NP VEDENÍ KONDENZÁTU 1:75

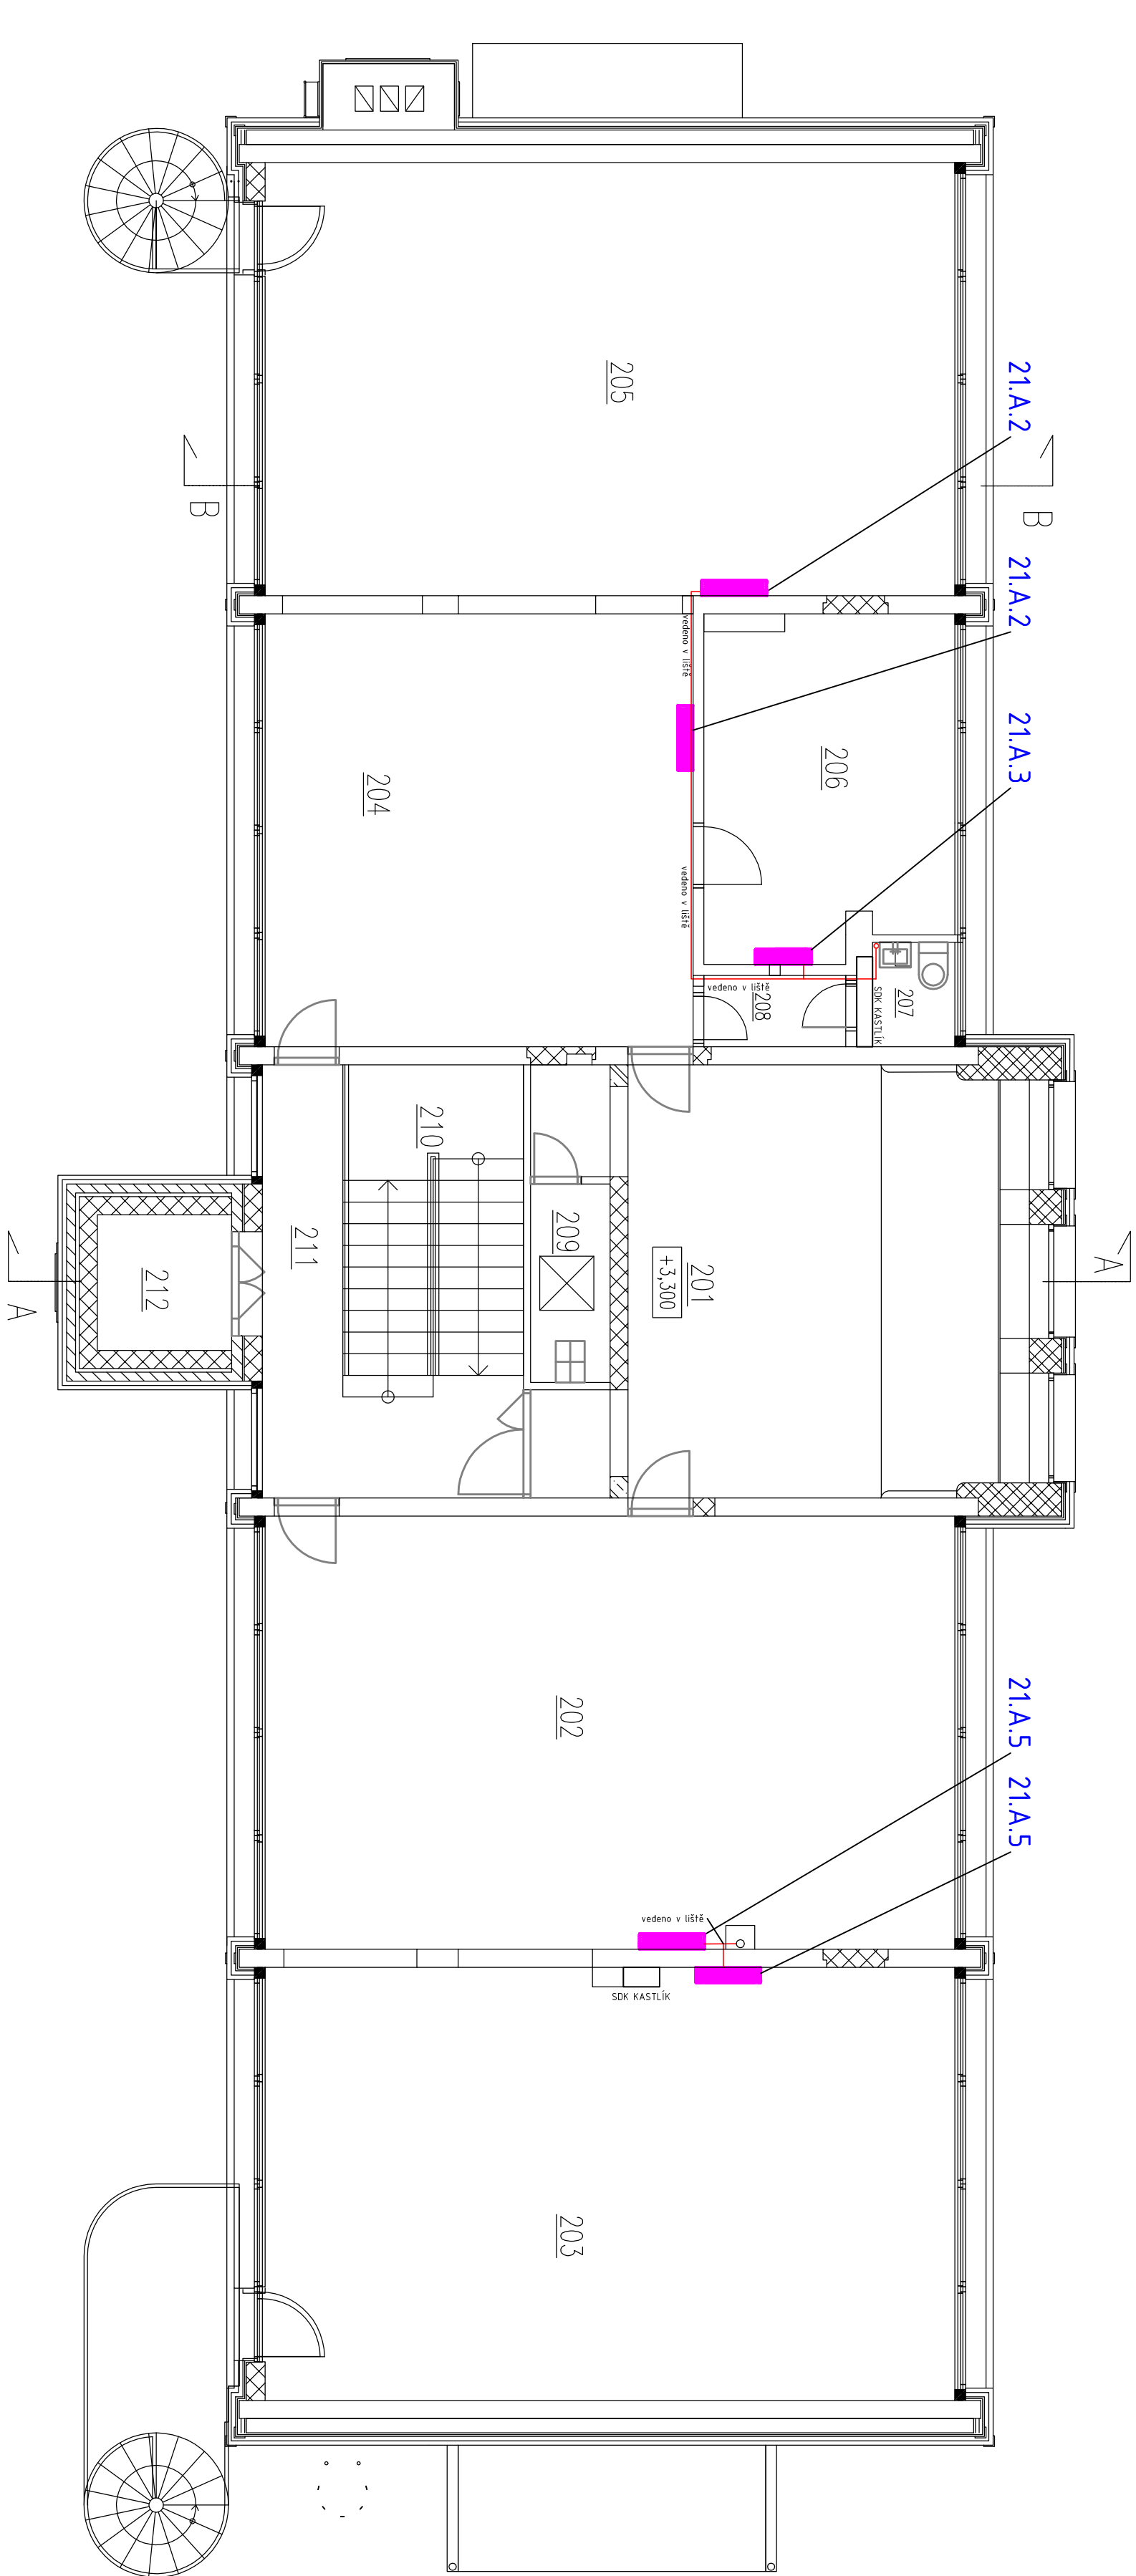

POZNÁMKY:

1. Všechné potrubí potažené dělicím konstruktem musí být dosazeny a odměřeny potěrním měním a požadovanou potěrní odolností např. Hiti - systém HITUCK KOL.
2. Potěrní izolace musí být provedeny v požadované odolnosti. Musí být použit ucelený potěrní systém (např. Rockwool-Fyrnetal).
3. Všechny potrubí musí být ochráněny a zajištěny proti mrazu a vlhkosti.
4. Ochranné potrubí je chráněno izolací s požadovanou tloušťkou izolace a šam.
13. Všechna čidla, zařízení musí odpovídat pláně ČSN a hygienické předpisy i v oblasti hluku.

LEGENDA CHL

- mléčné chlazení potrubí
- odvod kondenzátu
- venkovní kondenzační jednotka
- vnitřní nástěnná jednotka
- penie VZT potrubí
- VPS potrubí vedeno těsně pod stropem
- VWP potrubí vedeno těsně nad podlahou
- VVP potrubí vedeno nad podlahou těsně pod stropem
- VPP potrubí vedeno těsně pod přívalem

±0,000 = STAVAJÍCÍ ÚROVEŇ PODLAHY 1.NP

STAVEBNÍK : Město KOSTELEČ NAD ORLICÍ	
SIDLO : PALÁČKHO NÁMĚSTÍ 38, 517 41 KOSTELEČ NAD ORLICÍ	
ZPRACOVATEL PD : Ing. Jiří Urban, IČ 45915156	ČKAT: 0601554
SIDLO : DOBRŠOV 66, 54701 MACHOŮ	
ZODPOVĚDNÝ PROJEKTANT PD :	ING. JIŘÍ URBAN
ZODPOVĚDNÝ PROJEKTANT ČASII :	ING. PETR ŠLEBNÁČEK
VÝKROUČ : ING. PETR ŠLEBNÁČEK	
STAVEBNÍ ÚPRAVY č.p. 1154 Kostelec nad Orlicí	
MÍSTO STAVBY : MĚSTSKÁ KNIHOVNA, KRUPKOVÁ 1154, 517 41 KOSTELEČ NAD ORLICÍ	
PŮDORYS 2. NP	
ČÁST : 01-1-4-1 - CHÁZENÍ	
MĚŘÍTKO: 1:50	
FORMÁT : 10 x A4	
STUPEŇ : PRO STAVEBNÍ POUKLENÍ V ROZSAHU PROVED. STAVBY	
TERMIN : 09 / 2018	

1