


Půdorys krovu měř. 1:50

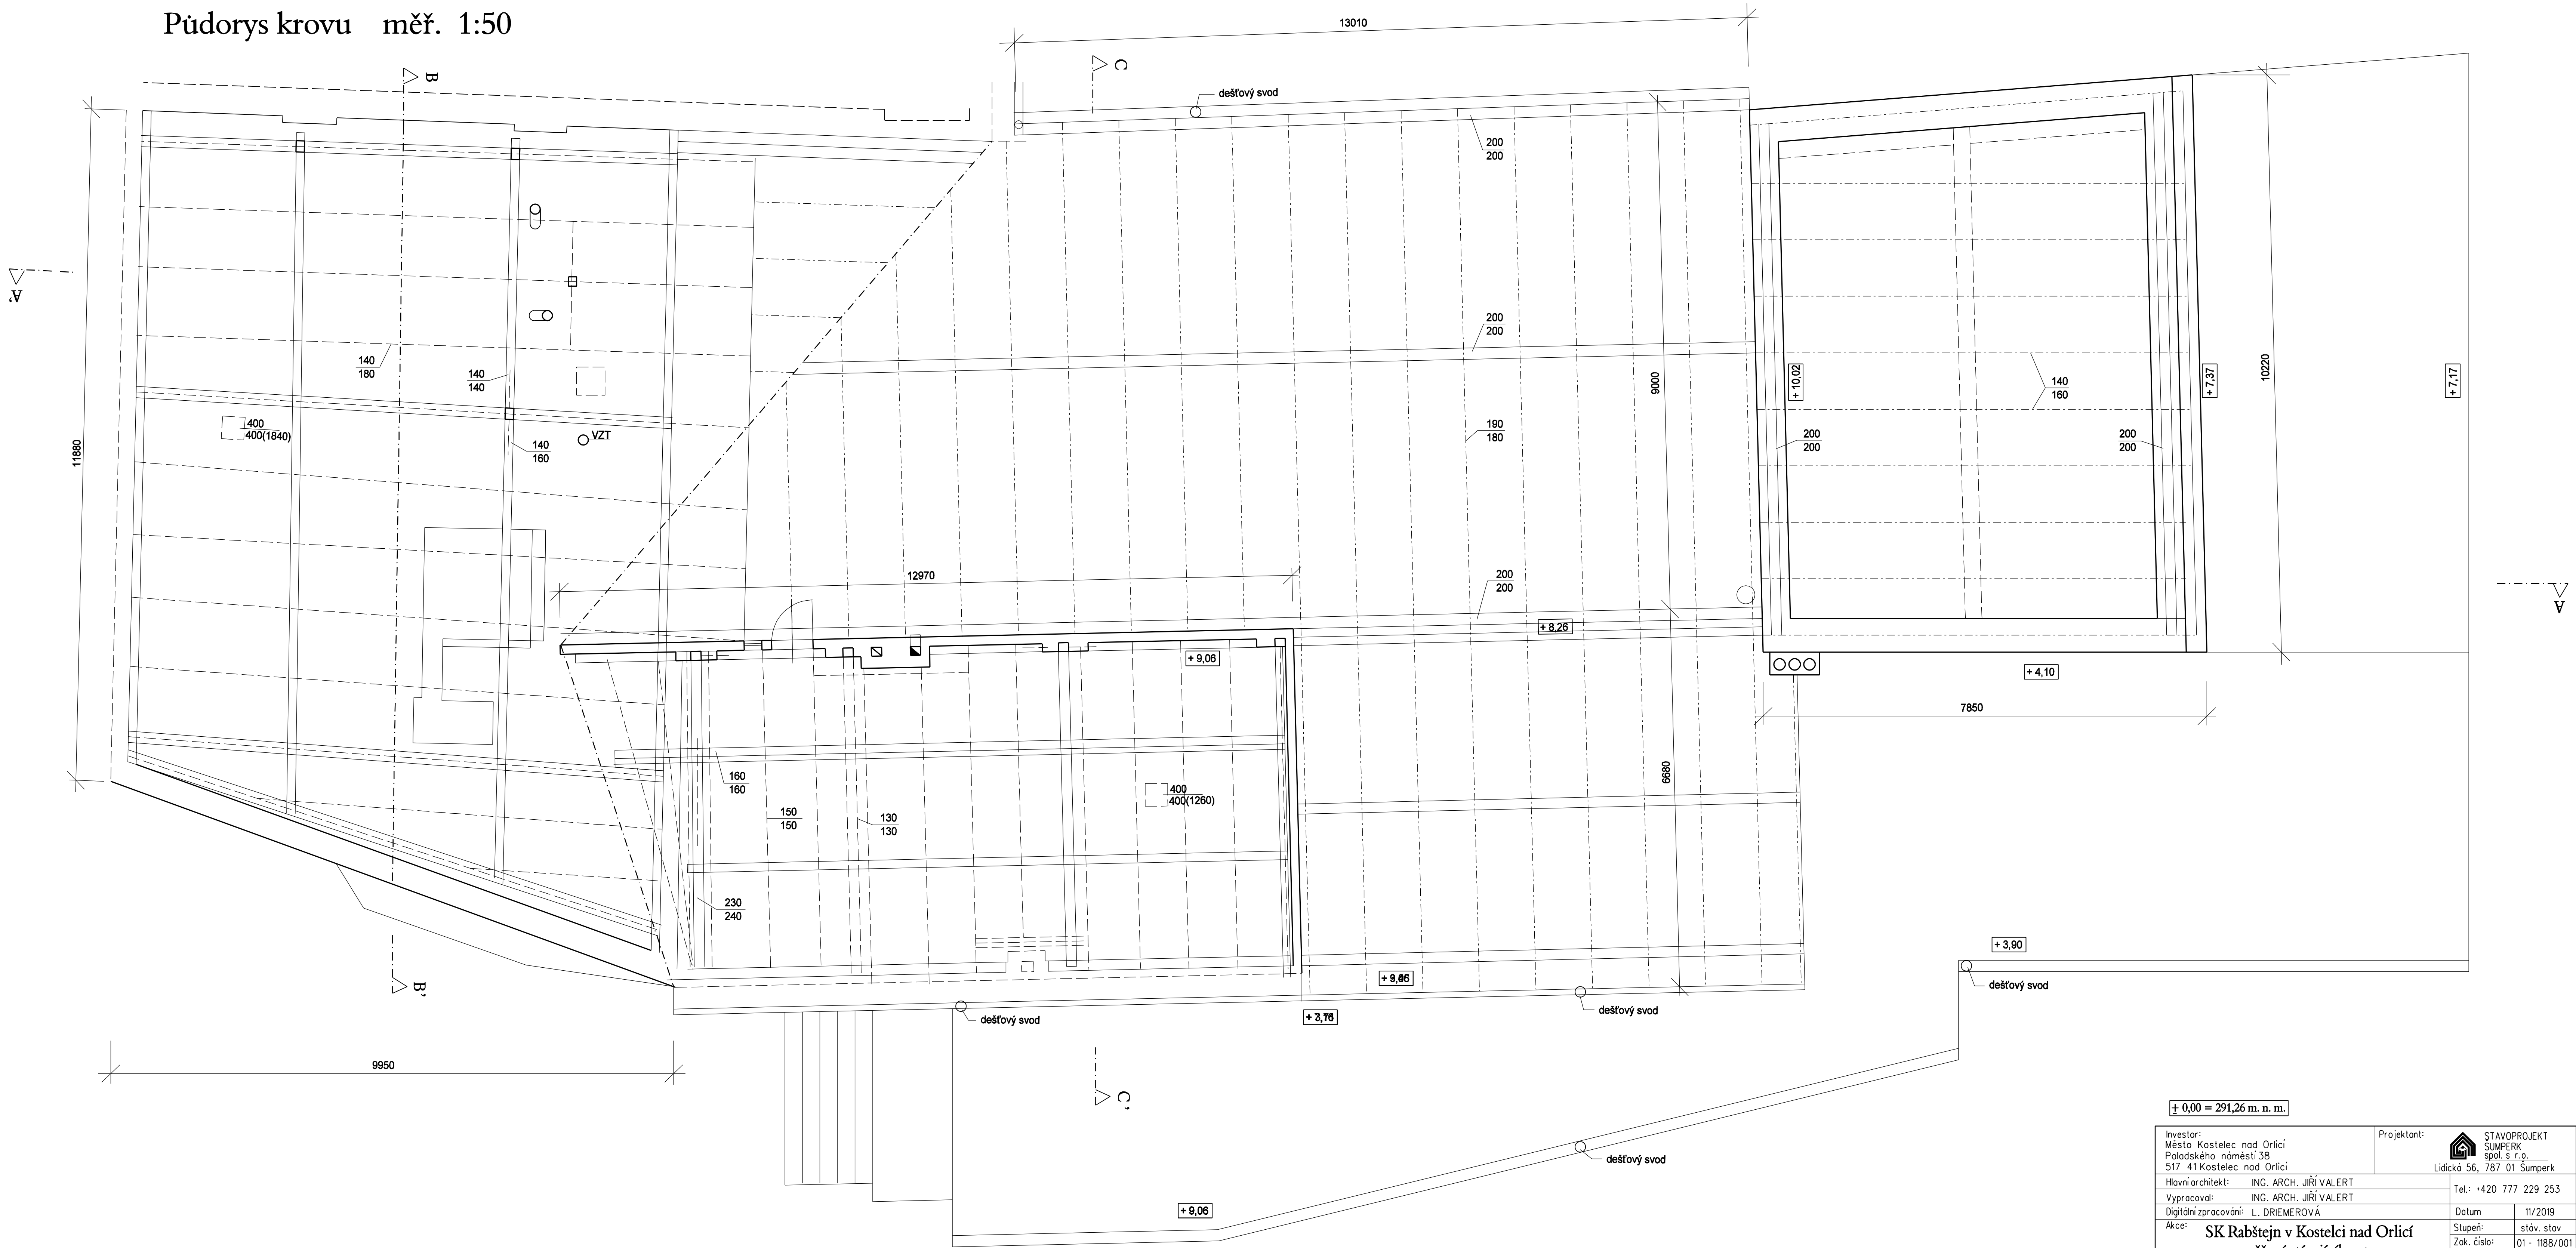

| | | | |
|--|--|--|--|
| Investor: Město Kostelec nad Orlicí Paláckého náměstí 38 517 41 Kostelec nad Orlicí | | Projektant: STAVOPROJEKT SUMPERSKÝ s.r.o. Lidická 36, 787 01 Šumperk | |
| Hlavní architekt: Ing. Arch. Jiří Valert | | Tel.: +420 777 229 253 | |
| Výpracovatel: Ing. Arch. Jiří Valert | | Datum: 11/2019 | |
| Doplňující zpracování: L. Dřemrová | | Stupeň: stav. stov. | |
| Akce: SK Rabštejn v Kostelci nad Orlicí zaměření stávajícího stavu | | Zak. číslo: 01 - 1168/001 | |
| Obsah: Půdorys krovu | | Měřítko: 1:50 | |
| | | Č. paré: C.4 | |