


PŮDORYS 1. PP – DOPLNĚNÍ

ODSTRANĚNÍ ODPOJENÝCH POTRUBÍ PŮVODNÍHO VYTÁPĚNÍ :

VYŘEZÁNY A ODSTRANĚNY BUDOU TRASY ODPOJENÝCH LEŽATÝCH ROZVODŮ PŮVODNÍHO VYTÁPĚNÍ POD STROPEM 1. NP, VČETNĚ JEJICH TEPELNĚIZOLAČNÍCH OBALŮ, JEDNÁ SE O Dvě VYZNAČENÉ TRASY, KAŽDÁ PO DVOU POTRUBÍCH (cca 2,5"), KONZOLE PONECHÁNY

VYSRAVENÍ POVRCHŮ PO SÍTÍCH, VÝMALBA :

PO VÝMĚNĚ ROZVODŮ VODOVODU A KANALIZACE DLE SAMOSTATNĚ PROJEKTOVÉ SLOŽKY ZTI, A PO ZATĚSNĚNÍ STÁVAJÍCÍCH I NOVÝCH PROSTUPŮ V 1. NP SE ZESPOD STROPY PROVEDE JEJICH ZAČISTĚNÍ, DÁLE PAK ZAHOZENÍ, ZAČISTĚNÍ A ZAŠTUKOVÁNÍ DOTČENÝCH ÚSEKŮ VE STĚNÁCH, NÁSLEDUJÍ VÝMALBY VŠECH DOTČENÝCH PROSTOR

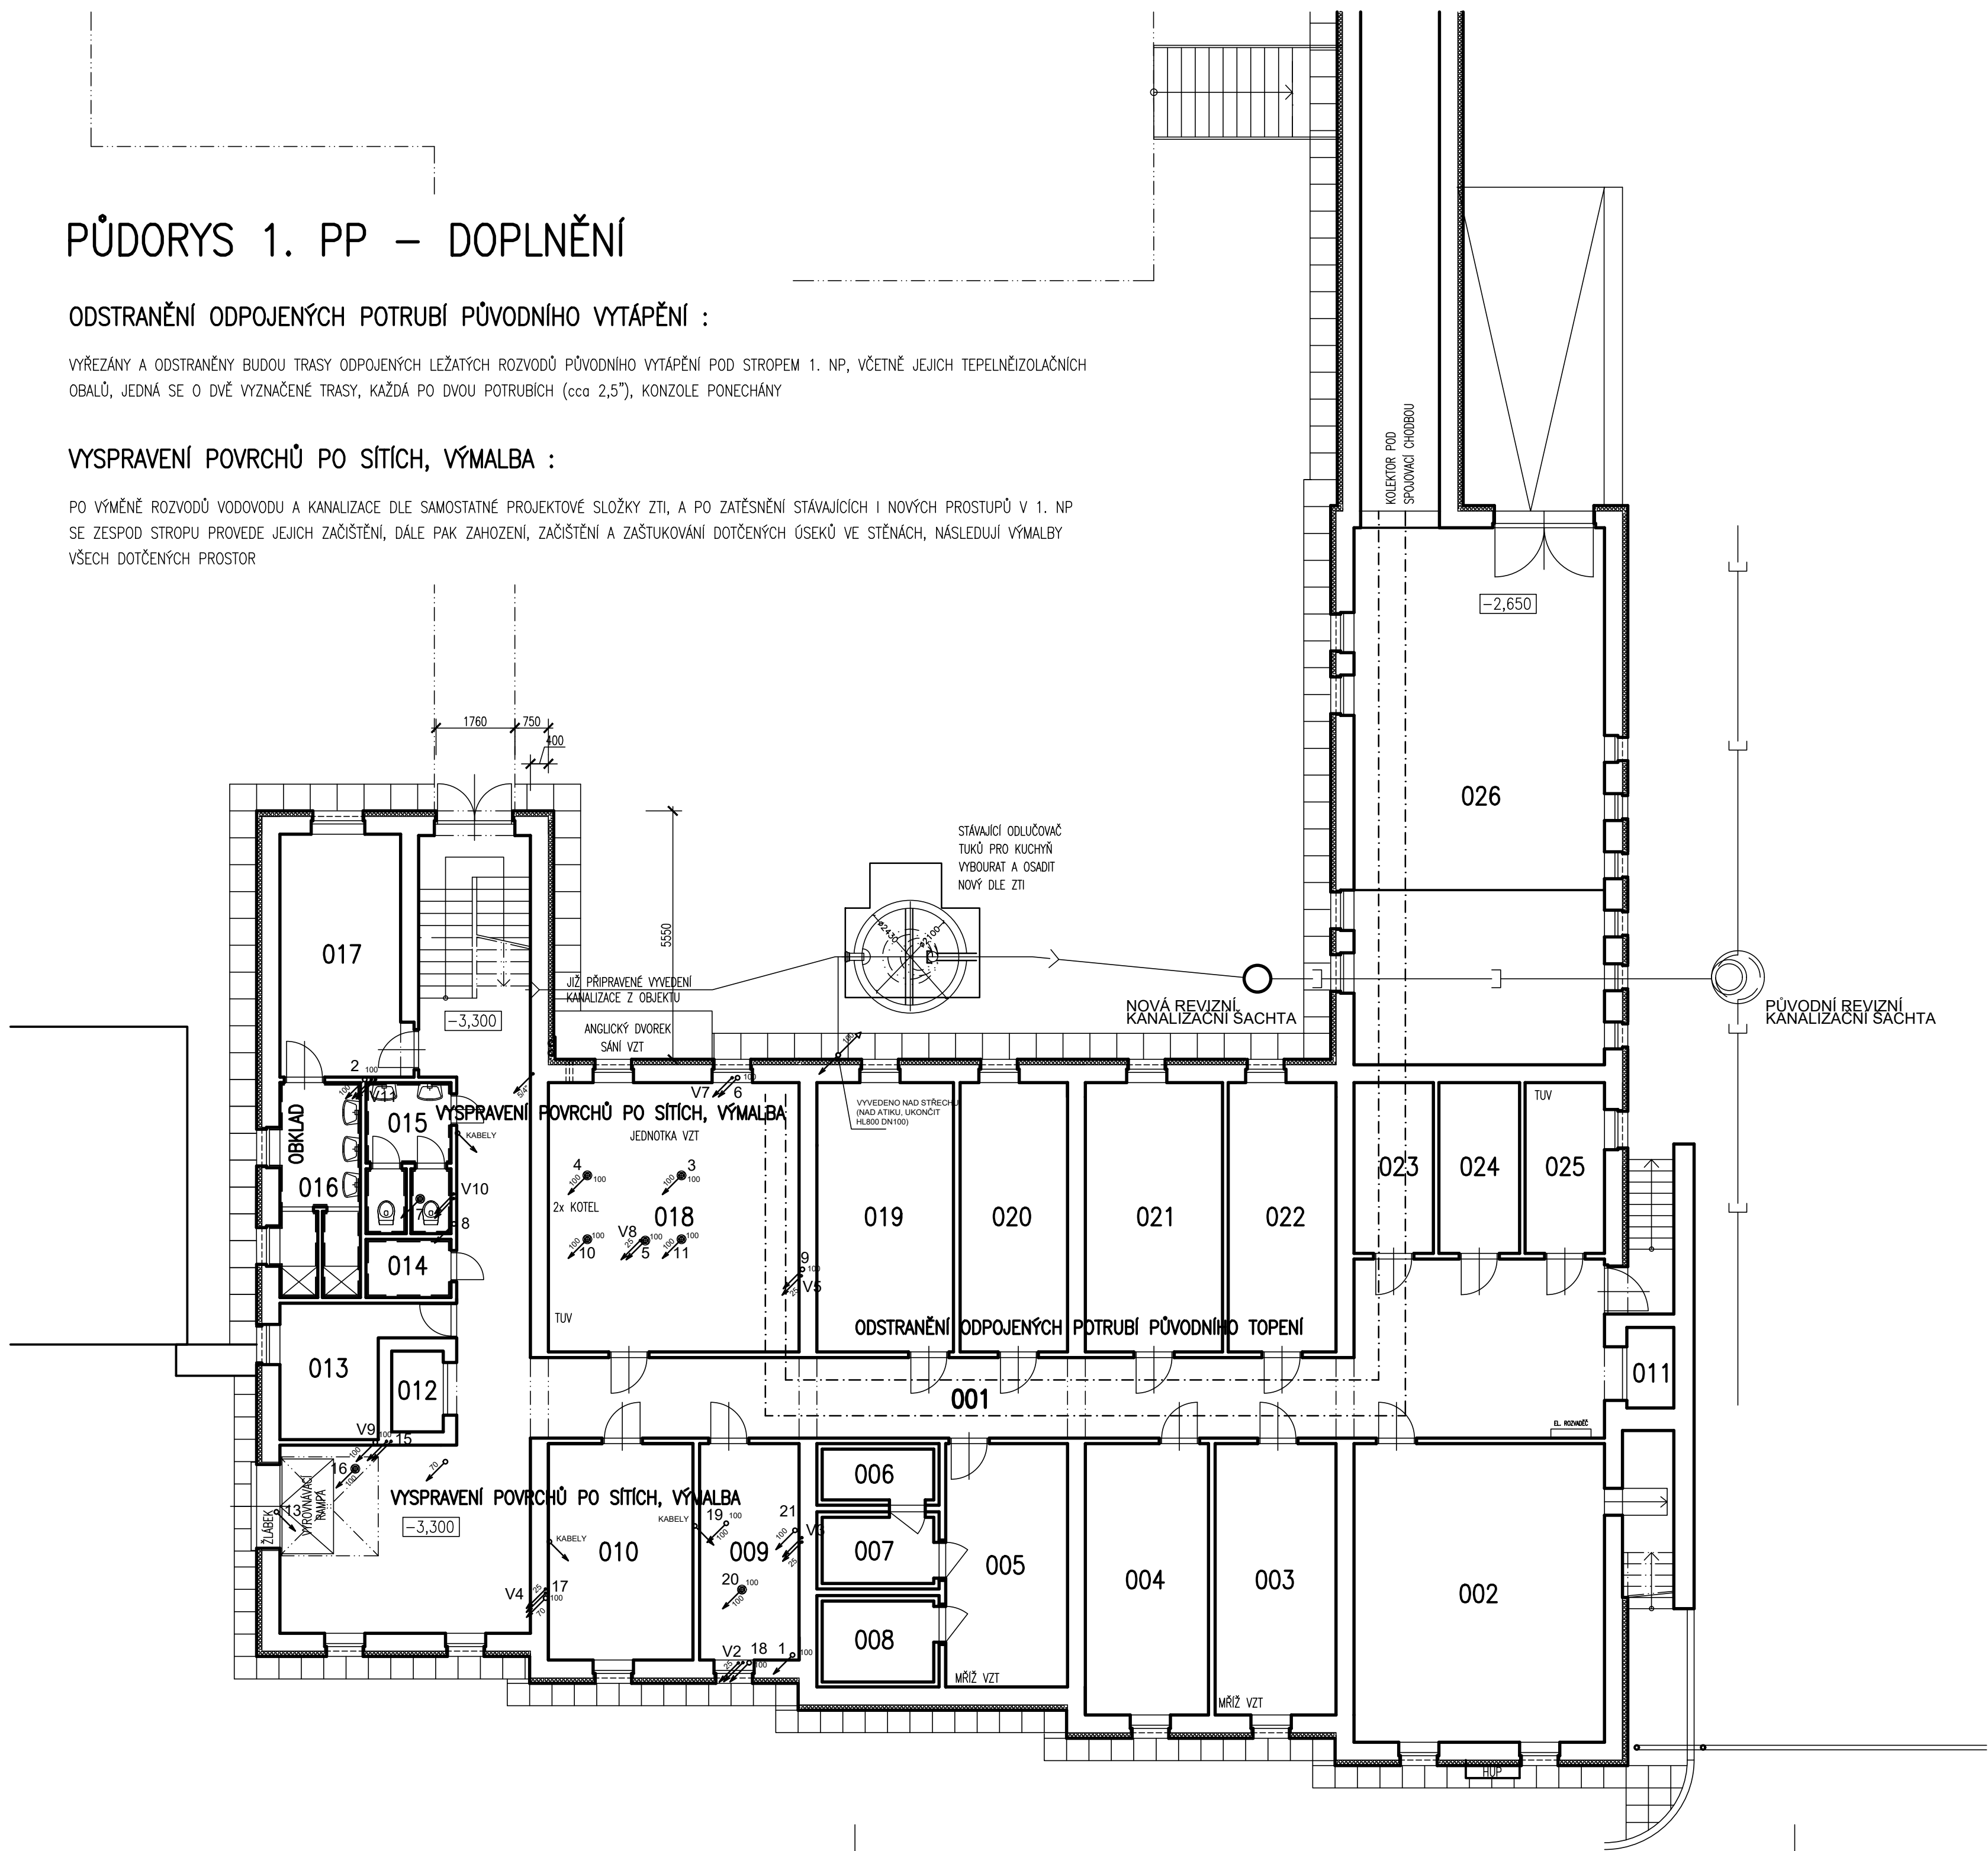

LEGENDA MÍSTNOSTÍ 1.PP

ČÍSLO	ÚČEL MÍSTNOSTI	PLOCHA (m2)	POZNÁMKA
001	PRŮJMOVÁ ZÁDVEŘÍ, CHODBY, SCHODIŠTĚ	106,10	
002	SKLAD BRAMBOR	37,35	
003	HRUBÁ PŘÍPRAVNA	16,36	
004	SKLAD OVOCE A ZELENINY	16,36	
005	CHLAZENÝ SKLAD	14,78	
006	MRAŽIRNA	2,92	
007	CHLADIRNA MASA	3,88	
008	CHLADIRNA TUKŮ A VAJEC	4,61	
009	STROJOVNA CHLADĚN	10,73	
010	SKLAD ČISTIČICH PROSTŘEDKŮ	15,62	
011	VÝTAH 250 KG NA RAMPY	1,66	
012	VÝTAH 500 KG DO 1. NP	2,07	
013	STROJOVNA VÝTAHU	7,97	
014	OKLIDOVÁ KOMORA	2,47	
015	PŘEDSÍŇ + WC PERSONÁLU	6,03	
016	UMÝVÁRNA + SPRCHY PERSONÁLU	8,42	
017	ŠATNA PERSONÁLU	15,02	
018	STROJOVNA VZDUCHOTECHNIKY A VYTÁPĚNÍ	33,68	
019	TECHNICKÁ MÍSTNOST	18,35	
020	SKLAD KONZERV	14,44	
021	SKLAD SUCHÝCH POTRAVIN	18,44	
022	SKLAD MOKVY	14,50	
023	SKLAD, TECHNICKÁ MÍSTNOST	6,77	
024	ELEKTROROZVODNA	6,87	
025	SKLAD ODPADKŮ	6,77	
026	(GARŽOVÝ) SKLAD	67,08	

±0,000 = 289,960 BpV  
DOPLŇUJE VÝKRES č. D1-2-1-2

STAVEBNÍK : Město KOSTELEČ NAD ORLICÍ SIDLO : PALACKÉHO NÁMĚSTÍ 38, 517 41 KOSTELEČ NAD ORLICÍ	
ZPRACOVATEL PD : Ing. Jiří Urban, IČ 45915156 SIDLO : DOBROŠOV 66, 547 01 NÁCHOD, ČKAIT 0601554	
ZODPOVĚDNÝ PROJEKTANT PD :	ING. JIŘÍ URBAN
ZODPOVĚDNÝ PROJEKTANT ČÁSTI :	ING. JIŘÍ URBAN
VYHOTOVIL :	ING. JIŘÍ URBAN
STAVEBNÍ ÚPRAVY č.p. 1473 Kostelec nad Orlicí – III MÍSTO STAVBY : STRAVOVACÍ PAVILON, KOMENSKÉHO 1473, 517 41 KOSTELEČ NAD ORLICÍ	
PŮDORYS 1. PP – DOPLNĚNÍ	
ČÁST : D1-3-1 – DOKUMENTACE OBJEKTŮ – ARCH. A STAVEBNÍ TECHNICKÉ ŘEŠENÍ	
MĚŘÍTKO : 1:100	
FORMÁT : 6x A4	
STUPEŇ : PD PRO PROVEDENÍ STAVBY	
TERMIN : 01 / 2018	

D1-3-1-2/L1