


#### LEGENDA MÍSTNOSTÍ 1.NP

Č.M.	NÁZEV MÍSTNOSTI	PLOCHA (m2)	POZNÁMKA
201	VÝSTAVNÍ HALA	35,1	
202	KNIHOVNA DOSPĚLÝ	58,2	
203	DTTO 202	58,1	
204	KNIHOVNA DĚTÍ	35,8	
205	DTTO 204	58,5	
206	KANCELÁŘ	16,1	
207	WC PERSONÁL	2,0	
208	PRŮCHOD	1,9	
209	UKLIDOVÁ KOMORA	3,2	
210	SCHODIŠTĚ	10,4	
211	SPOJ. CHODBA	11,2	
212	VÝTAH		

#### LEGENDA MATERIÁLŮ

- STÁVAJÍCÍ STĚNÉ PANELE NEBO NEURČENÉ STÁVAJÍCÍ KONSTRUKCE
  - STÁVAJÍCÍ ZDIVO Z PÁLENÝCH PLNÝCH CHEL VEL. FORMÁTU CP 15 MRAZUVZDORNÝCH NA CEMENTOVOU MALTU
  - STÁVAJÍCÍ ZDIVO Z CIHELNÝCH BLOKŮ CD-INA-A TL. 250MM NA VÁPNOCEMENTOVOU MALTU
  - STÁVAJÍCÍ ZDIVO Z CIHEL CD-INA-B TL. 125MM NA CEMENTOVOU MALTU
  - STÁVAJÍCÍ ZTUŽUJÍCÍ ŽELEZOBETONOVÉ KCE
  - STÁVAJÍCÍ VENKOVNÍ OMÍTKA V TL. 50 MM VE SLOŽENÍ: POLYSTYROL 50MM, LEPIDLO, TKANINA, STĚRKA SANOVA, NATĚR TEXCOLOR
  - NOVÉ DOZDÍVANÉ KONSTRUKCE – PŘESNÉ PÓROBETONOVÉ ZDIVO NA TENKOVSTVOU MALTU, TL. 150MM, PODROBNĚJI V DETALECH
  - NOVÝ ZATEPLOVACÍ SYSTÉM VNĚJŠÍHO ZDIVA NA BÁZI EPS, PODROBNĚJŠÍ SPECIFIKACE VIZ PŘÍSLUŠNÁ SKLADBA
  - NOVÝ ZATEPLOVACÍ SYSTÉM VNĚJŠÍHO ZDIVA NA BÁZI MINERÁLNÍ NEBO MINERÁLNÍ VLNÝ, PODROBNĚJŠÍ SPECIFIKACE VIZ PŘÍSLUŠNÁ SKLADBA
- POZN:**
- VYZNAČENÉ OKÓTOVÁNÍ JE VZTAŽENO ZPRAVIDLA KE SKLADEBNÍM ROZMĚRŮM ZDIVA TLouŠTKY ZATEPLOVACÍCH KČI, PODROBNĚJI VIZ DETAILY A SPECIFIKACE SKLADEB
  - PROSTUPY ZDÍVEM BUDOU PROVEDENY TĚSNĚ POD STROPEM, NEBO POD ÚROVNI STÁVAJÍCÍCH INSTALAČNÍCH UŠÍ. BUDOU MÍT ROZMĚRY MIN 100\*100MM, PO ZAPRAVENÍ CHLADIVOVÝCH POTRUBÍ A POTRUBÍ ODVODU KONDENZÁTU BUDOU VYPLNĚNY MALTOU MVC

#### PŮDORYS 2.NP – VÝCHOZÍ STAV

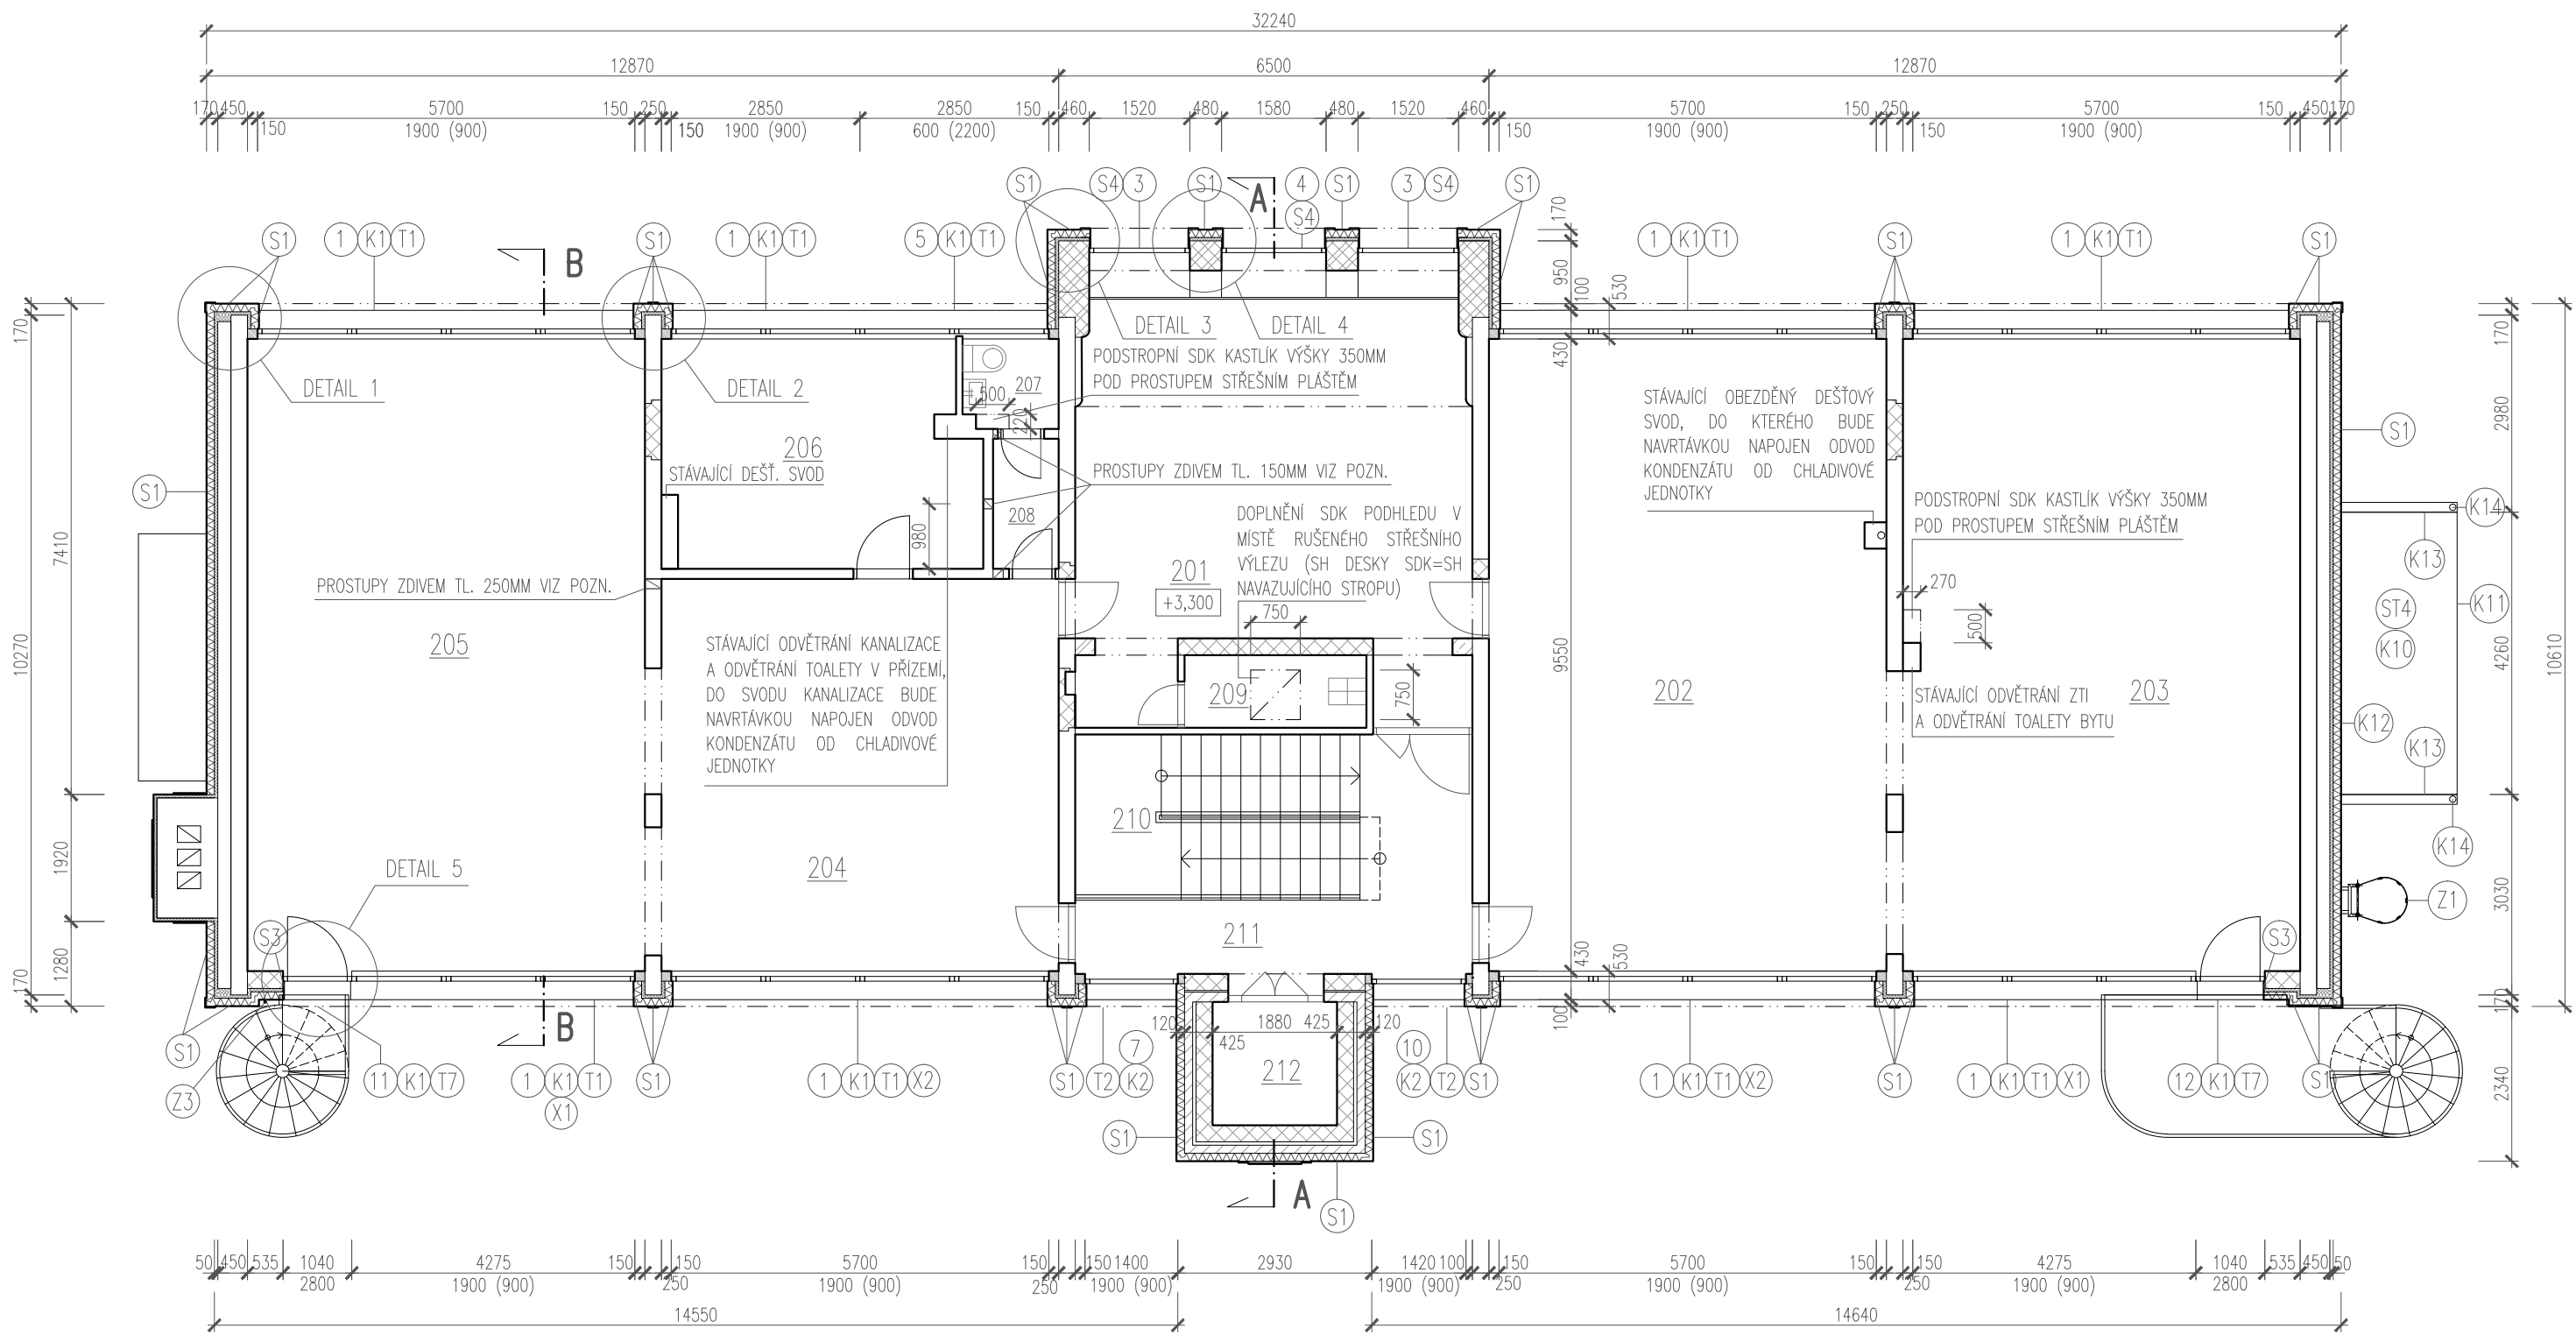

#### PŮDORYS 2.NP – NAVRHOVANÝ STAV

±0,000 = STÁVAJÍCÍ ÚROVEŇ PODLAHY 1.NP

STAVEBNÍK : Město KOSTELEČ NAD ORLICÍ

SÍDL0 : PALACKÉHO NÁMĚSTÍ 38, 517 41 KOSTELEČ NAD ORLICÍ

ZPRACOVATEL PD : Ing. Jiří Urban, IČ 45915156

SÍDL0 : DOBR0ŠOV 66, 54701 NÁCHOD

ČKAIT 0601554

ZODPOVĚDNÝ PROJEKTANT PD :

ING. JIŘÍ URBAN

ZODPOVĚDNÝ PROJEKTANT ČÁSTI :

ING. JIŘÍ URBAN

VYHOTOVIL :

ING. ARCH. VLADIMÍR KOŽÍŠEK

STAVEBNÍ ÚPRAVY č.p. 1154 Kostelec nad Orlicí

MÍSTO STAVBY : MĚSTSKÁ KNÍHOVNA, KRUPKOVA 1154, 517 41 KOSTELEČ NAD ORLICÍ

PŮDORYS 2. NP – VÝCHOZÍ A NAVRHOVANÝ STAV

ČÁST : D1-1-1 – ARCHITEKTONICKO-STAVEBNÍ ŘEŠENÍ

MĚŘÍTKO: 1:100

FORMÁT : 6 x A4

STUPEŇ : PRO STAVEBNÍ POVOLENÍ V ROZSAHU PROVED. STAVBY

TERMIN : 09 / 2018

D1-1-1-3