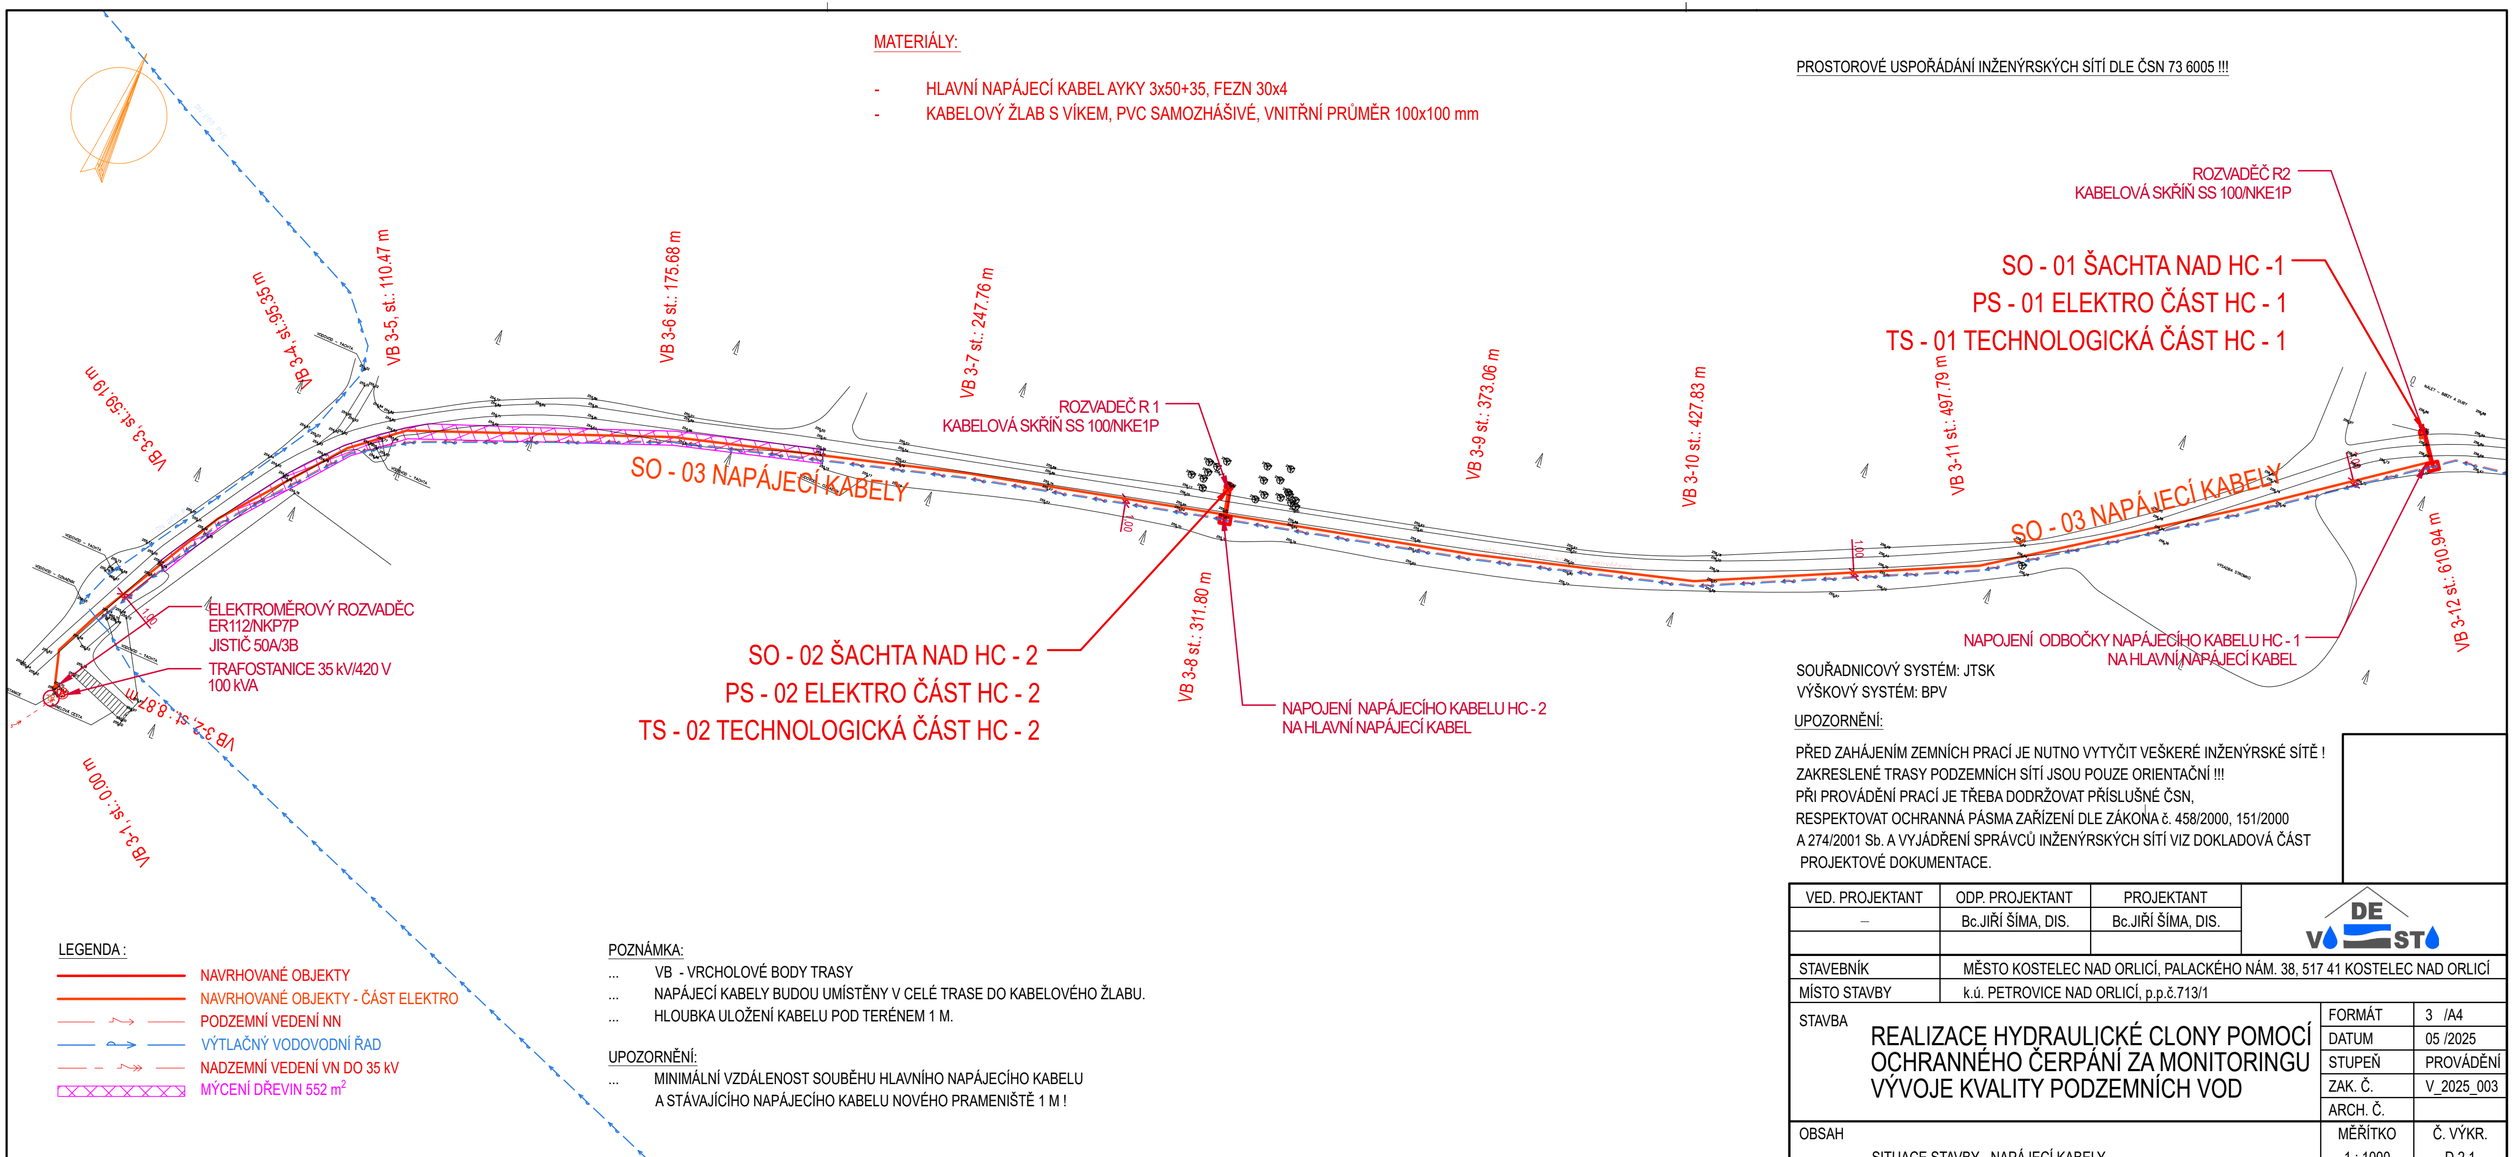
MATERIÁLY:
- HLAVNÍ NAPÁJECÍ KABEL AYKY 3x50+35, FEZN 30x4
- KABELOVÝ ŽLAB S VÍKEM, PVC SAMOZHÁŠIVÉ, VNITŘNÍ PRŮMĚR 100x100 mm
PROSTOROVÉ USPOŘÁDÁNÍ INŽENÝRSKÝCH SÍTÍ DLE ČSN 73 6005 !!!
ROZVADĚČ R2
KABELOVÁ SKŘÍŇ SS 100/NKE1P
SO - 01 ŠACHTA NAD HC -1
PS - 01 ELEKTRO ČÁST HC - 1
TS - 01 TECHNOLOGICKÁ ČÁST HC - 1
VB 3-5, st.: 110.47 m
VB 3-6 st.: 175.68 m
VB 3-7 st.: 247.76 m
VB 3-9 st.: 373.06 m
VB 3-10 st.: 427.83 m
VB 3-11 st.: 497.79 m
VB 3-12 st.: 610.94 m
VB 3-4, st.: 93.35 m
VB 3-3, st.: 59.19 m
VB 3-2, st.: 8.81 m
VB 3-1, st.: 0.00 m
ROZVADEČ R 1
KABELOVÁ SKŘÍŇ SS 100/NKE1P
SO - 03 NAPÁJECÍ KABELY
SO - 03 NAPÁJECÍ KABELY
ELEKTROMĚROVÝ ROZVADĚČ
ER112/NKP7P
JISTIČ 50A/3B
TRAFOSTANICE 35 kV/420 V
100 kVA
SO - 02 ŠACHTA NAD HC - 2
PS - 02 ELEKTRO ČÁST HC - 2
TS - 02 TECHNOLOGICKÁ ČÁST HC - 2
VB 3-8 st.: 311.80 m
NAPOJENÍ NAPÁJECÍHO KABELU HC - 2
NA HLAVNÍ NAPÁJECÍ KABEL
NAPOJENÍ ODBOČKY NAPÁJECÍHO KABELU HC - 1
NA HLAVNÍ NAPÁJECÍ KABEL
SOUŘADNICOVÝ SYSTÉM: JTSK
VÝŠKOVÝ SYSTÉM: BPV
UPOZORNĚNÍ:
PŘED ZAHÁJENÍM ZEMNÍCH PRACÍ JE NUTNO VYTYČIT VEŠKERÉ INŽENÝRSKÉ SÍTĚ !
ZAKRESLENÉ TRASY PODZEMNÍCH SÍTÍ JSOU POUZE ORIENTAČNÍ !!!
PŘI PROVÁDĚNÍ PRACÍ JE TŘEBA DODRŽOVAT PŘÍSLUŠNÉ ČSN,
RESPEKTOVAT OCHRANNÁ PÁSMA ZAŘÍZENÍ DLE ZÁKONA č. 458/2000, 151/2000
A 274/2001 Sb. A VYJÁDŘENÍ SPRÁVCŮ INŽENÝRSKÝCH SÍTÍ VIZ DOKLADOVÁ ČÁST
PROJEKTOVÉ DOKUMENTACE.
LEGENDA :
NAVRHOVANÉ OBJEKTY
NAVRHOVANÉ OBJEKTY - ČÁST ELEKTRO
PODZEMNÍ VEDENÍ NN
VÝTLAČNÝ VODOVODNÍ ŘAD
NADZEMNÍ VEDENÍ VN DO 35 kV
MÝCENÍ DŘEVIN 552 m2
POZNÁMKA:
... VB - VRCHOLOVÉ BODY TRASY
... NAPÁJECÍ KABELY BUDOU UMÍSTĚNY V CELÉ TRASE DO KABELOVÉHO ŽLABU.
... HLOUBKA ULOŽENÍ KABELU POD TERÉNEM 1 M.
UPOZORNĚNÍ:
... MINIMÁLNÍ VZDÁLENOST SOUBĚHU HLAVNÍHO NAPÁJECÍHO KABELU
A STÁVAJÍCÍHO NAPÁJECÍHO KABELU NOVÉHO PRAMENIŠTĚ 1 M !
VED. PROJEKTANT
–
ODP. PROJEKTANT
Bc.JIŘÍ ŠÍMA, DIS.
PROJEKTANT
Bc.JIŘÍ ŠÍMA, DIS.
DE
VOST
STAVEBNÍK
MĚSTO KOSTELEC NAD ORLICÍ, PALACKÉHO NÁM. 38, 517 41 KOSTELEC NAD ORLICÍ
MÍSTO STAVBY
k.ú. PETROVICE NAD ORLICÍ, p.p.č.713/1
STAVBA
REALIZACE HYDRAULICKÉ CLONY POMOCÍ OCHRANNÉHO ČERPÁNÍ ZA MONITORINGU VÝVOJE KVALITY PODZEMNÍCH VOD
FORMÁT 3 /A4
DATUM 05 /2025
STUPEŇ PROVÁDĚNÍ
ZAK. Č. V_2025_003
ARCH. Č.
OBSAH
SITUACE STAVBY - NAPÁJECÍ KABELY
MĚŘÍTKO 1 : 1000
Č. VÝKR. D.2.1