




POHLED JIHOVÝCHODNÍ

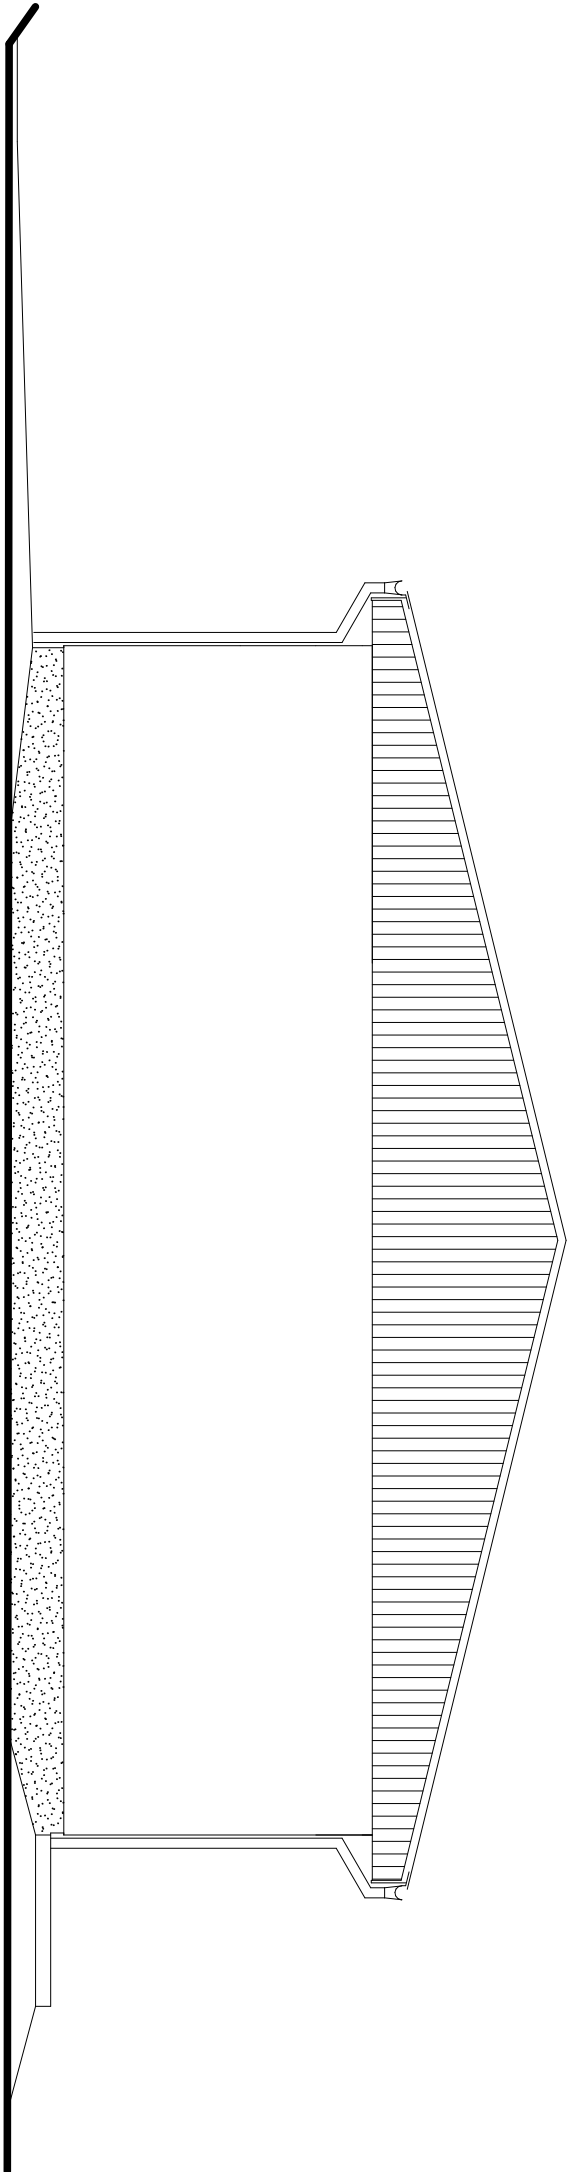

POHLED SEVEROZÁPADNÍ

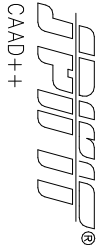

<div><div>PROJEKTOVÁNÍ A REALIZACE STAVEB</div></div>				VYPRACOVAL		ZODP. PROJ.		PARÉ Č.
ING. JOSEF ČERMÁK				ING. ČERMÁK		ING. ČERMÁK		
				KRAJ KRÁLOVÉHRADECKÝ				
				MÍSTO STAVBY KOSTELEČ NAD ORLICÍ				
INVESTOR MĚSTO KOSTELEČ NAD ORLICÍ				ST.ÚŘAD KOSTELEČ N.ORL.				
AKCE								
ŠATNY A SOCIÁLNÍ ZAŘÍZENÍ SOFTBALOVÉHO HRŠTĚ								
SO – PS								
OBSAH								
POHLEDY								
STUPEŇ				DSP				
DATUM				12/2016				
ZAK. Č.				019/2016				
MĚŘ. 1 : 50 KÓTY V MM				ČÍSLO VÝKR. D.1.1.7				