




REN I - I

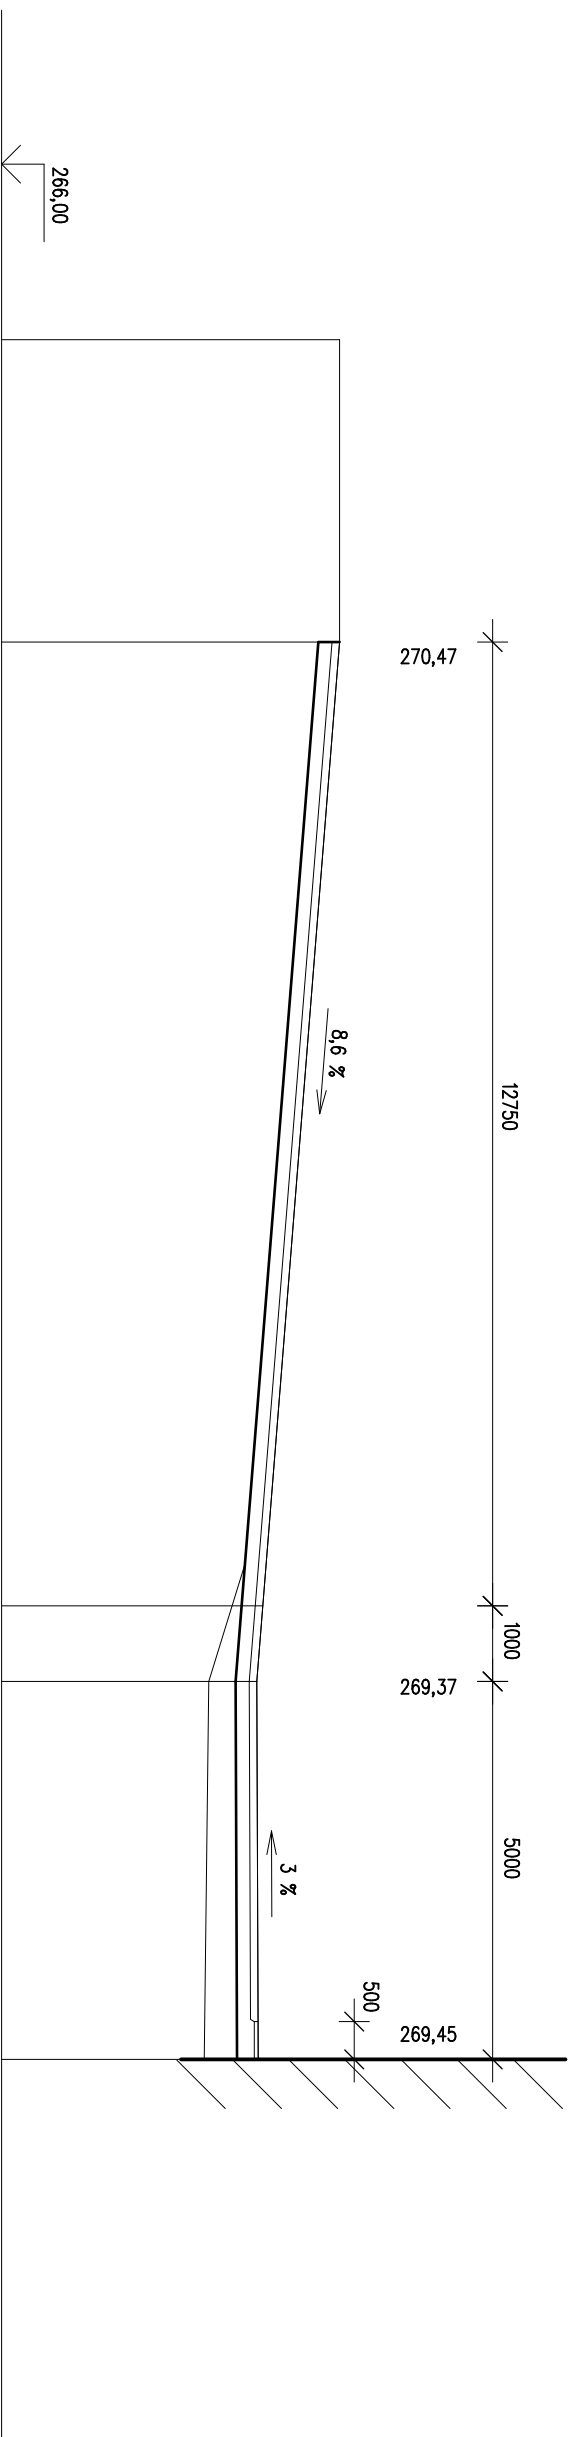

ŘEŠ II - II

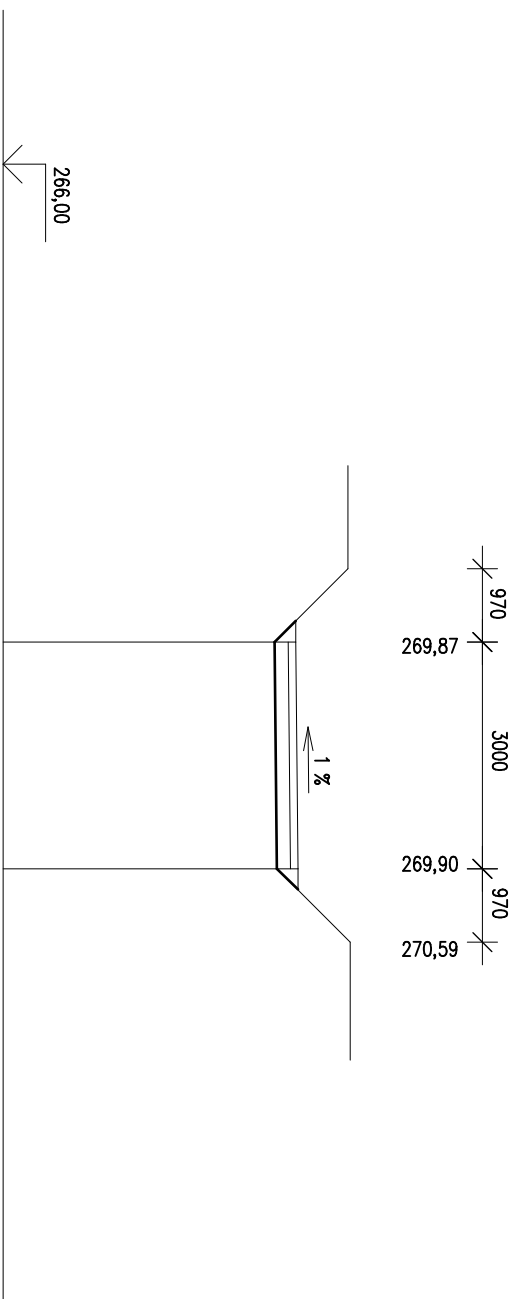

 PROJEKTOVANÍ A REALIZACE STAVEB		VYPRACOVAL	ZODP. PROJ.	PARÉ Č.
ING. JOSEF ČERMÁK		ING. ČERMÁK	ING. ČERMÁK	
		KRAJ KRALOVÉHRADECKÝ		
MÍSTO STAVBY	KOSTELEC NAD ORLICÍ	ST.ÚŘAD	KOSTELEC N.ORL.	
INVESTOR MĚSTO KOSTELEC NAD ORLICÍ				
AKCE				
ŠATNY A SOCIÁLNÍ ZAŘÍZENÍ SOFTBALOVÉHO HRŠTĚ				
SO – PS				
03SAH				
KOMUNIKACE - ŘEZY				