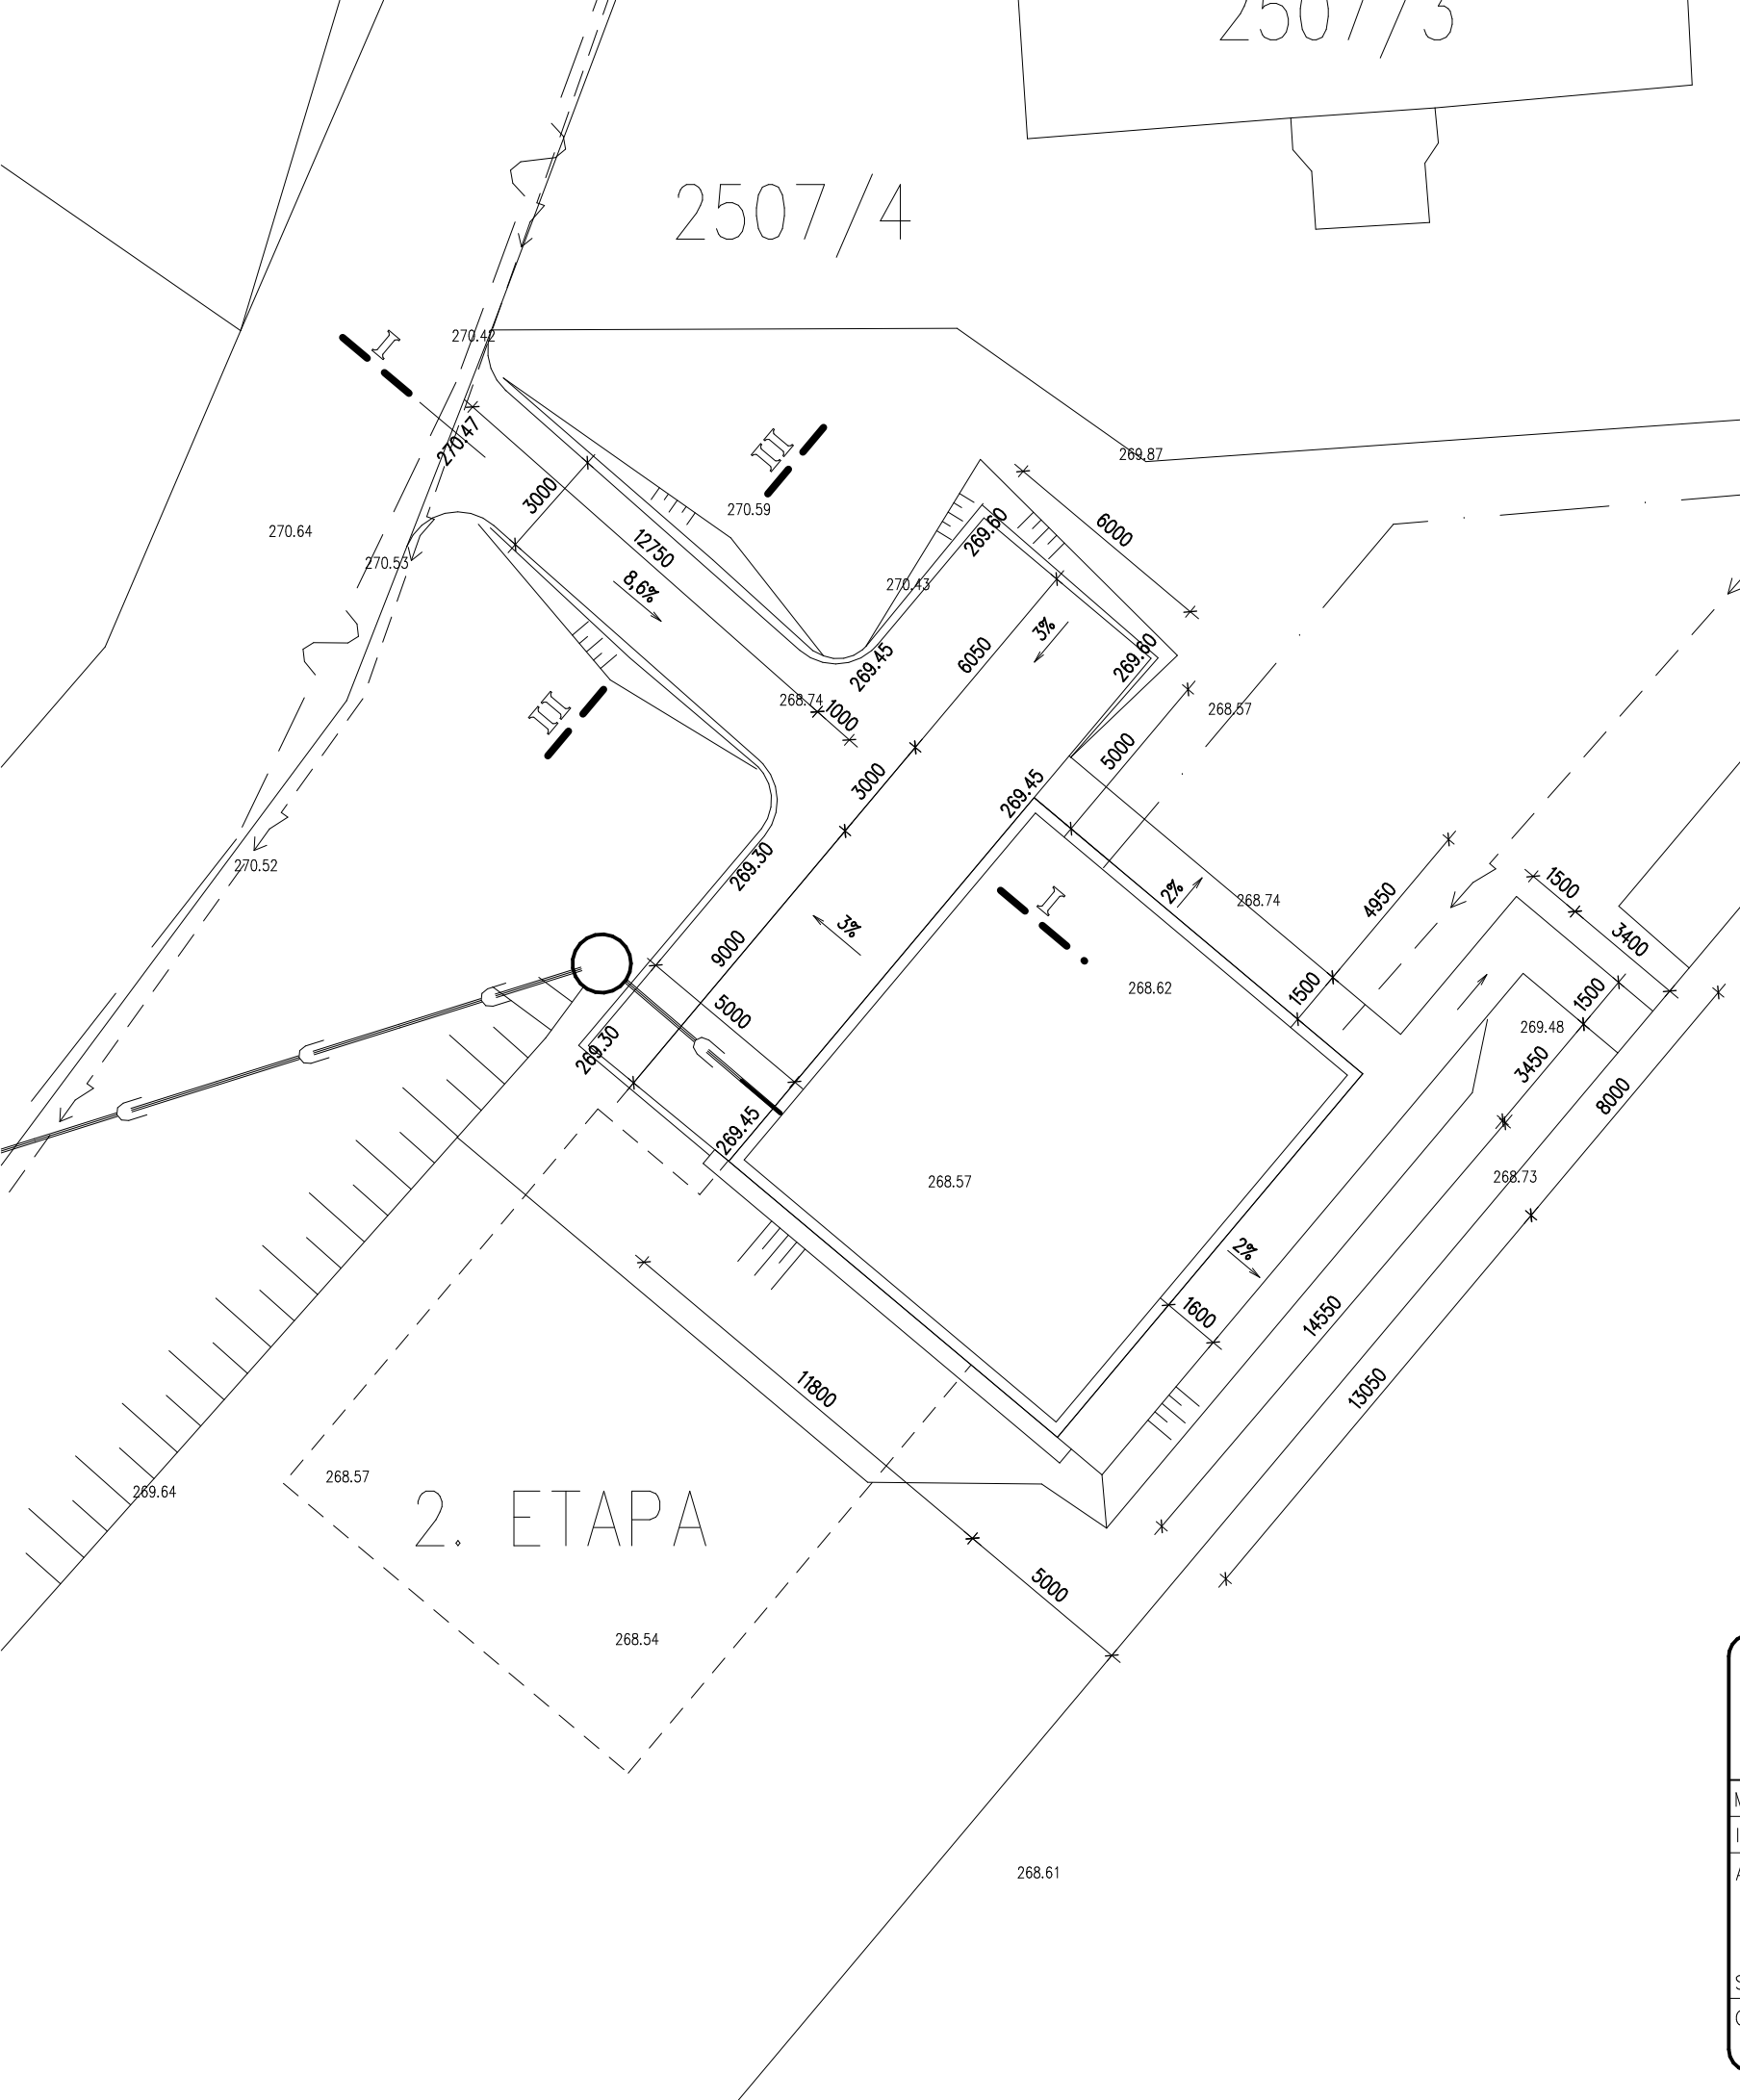

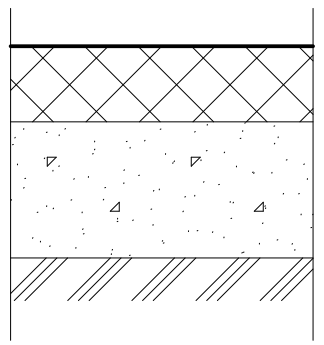

MAKADAM PROLÉVANÝ ŽIVICÍ 100 MM

HUTNĚNÝ MAKADAM 180 MM

HUTNĚNÁ PLÁŇ

CAAD++

PROJEKTOVÁNÍ A REALIZACE STAVEB

ING. JOSEF ČERMÁK

VYPRACOVAL	ZODP. PROJ.
ING.ČERMÁK	ING.ČERMÁK

KRAJ KRÁLOVÉHRADECKÝ

PARÉ Č.

MÍSTO STAVBY KOSTELEC NAD ORLICÍ | ST.ÚŘAD KOSTELEC N.ORL.

INVESTOR MĚSTO KOSTELEC NAD ORLICÍ

AKCE

ŠATNY A SOCIÁLNÍ ZAŘÍZENÍ SOFTBALOVÉHO HŘIŠTĚ

SO – PS

OBSAH

KOMUNIKACE - SITUACE

STUPEŇ	DSP
DATUM	12/2016
ZAK. Č.	019/2016
MĚŘ. 1 : 200	ČÍSLO VÝKR. **D.1.1.10**
KÓTY V MM	