
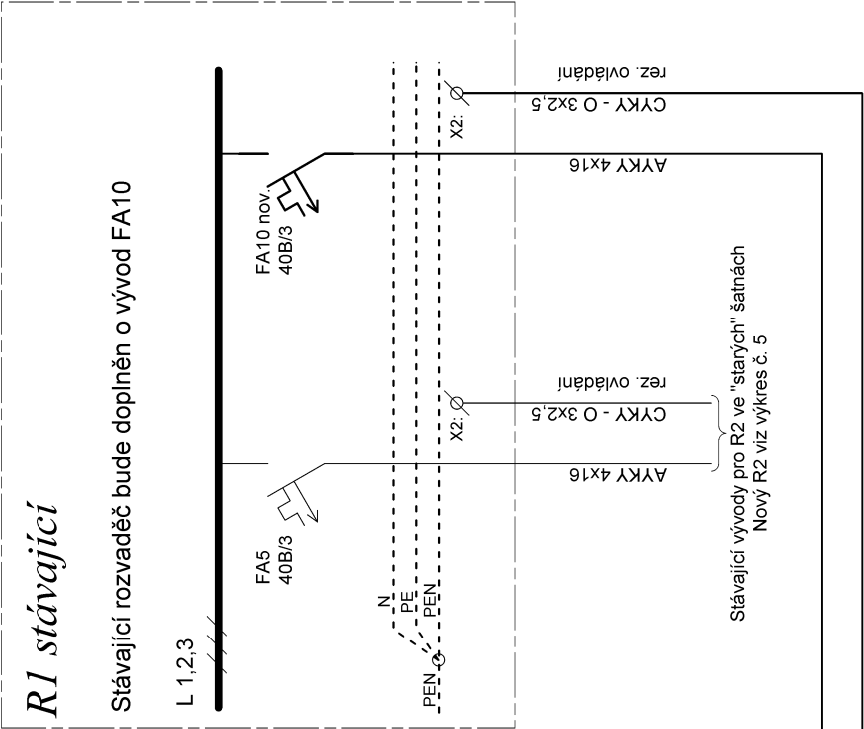


R3 + HOP Oceloplechový zapuštěný rozvaděč, provedení IP 21/20, In 63A, Ik 10kA, 600x600 mm, všechny vývody budou ukončeny do řadových svorek

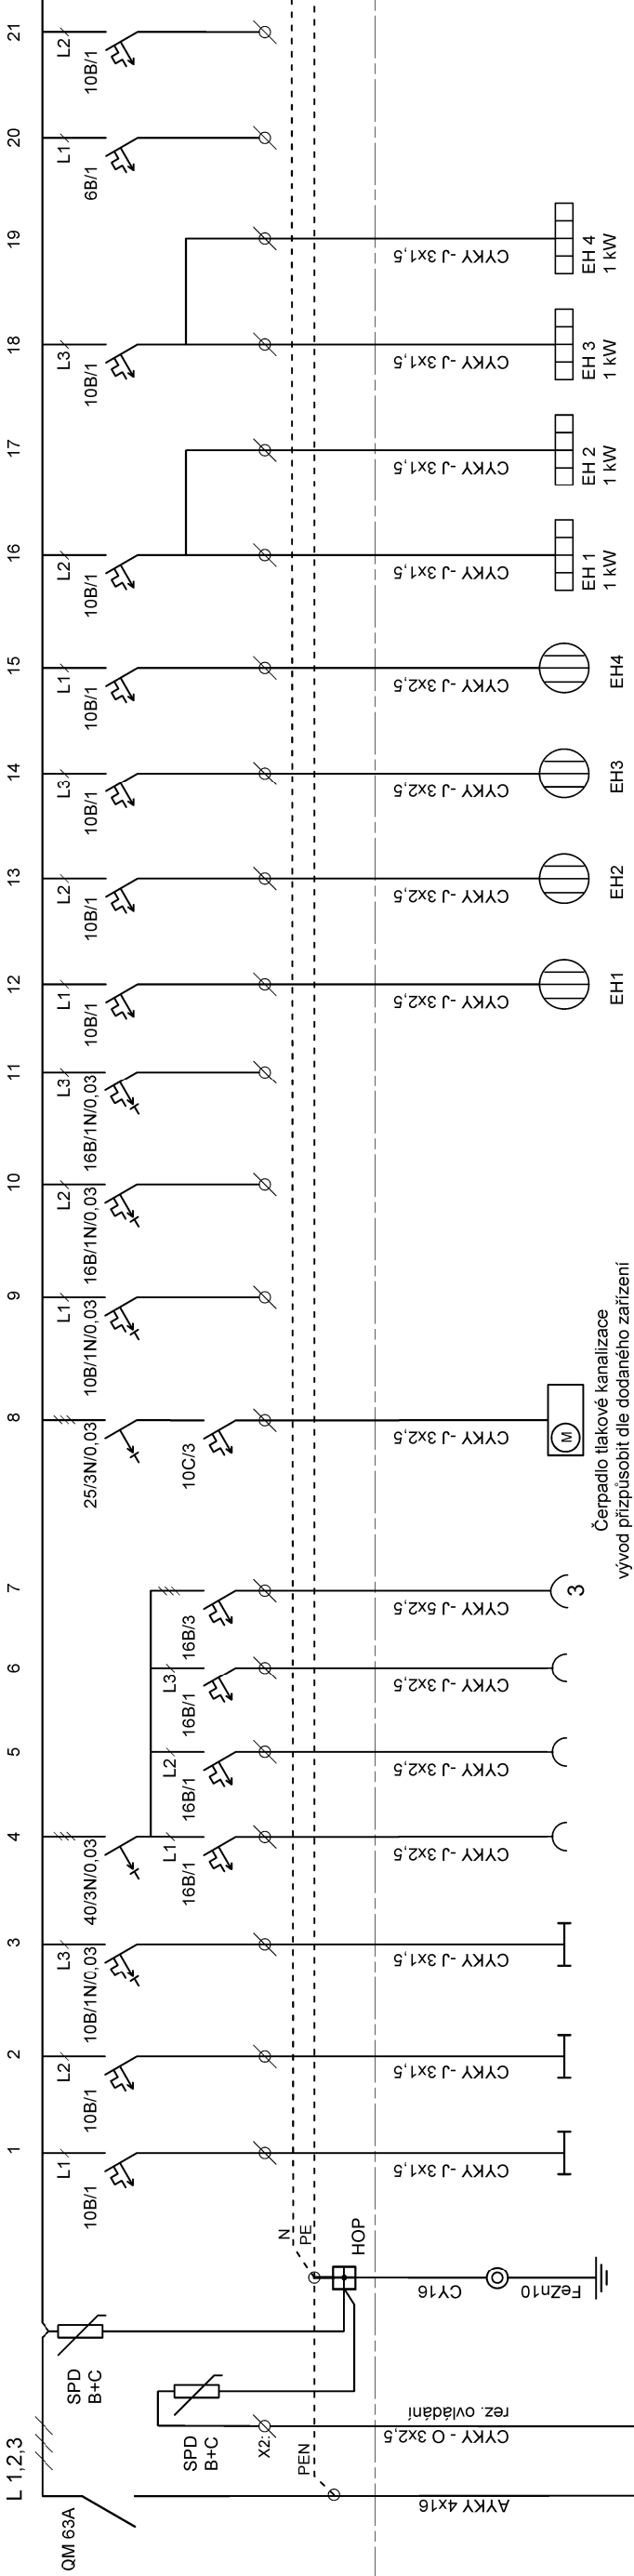

Napěťová soustava : 3N PE AC 50Hz 230V/400V - TN-C-S
Ochranná opatření pro zajištění bezpečnosti - Ochrana před úrazem elektrickým proudem
Ochranné opatření : automatické odpojení od zdroje dle ČSN 33 2000-4-41ed.2
Doplňková ochrana : proudové chrániče a doplňující ochranné pospojování
dle ČSN 33 2000-4-41 ed.2, 33 2000-7-701 ed.2 a 33 21 30 ed.2.

Investor :	MĚSTO KOSTELEC NAD ORLICÍ			Jiří Adamec	
	Vypracoval :	Jiří Adamec			
	Místo :	Kostelec nad Orlicí			
	Akce :				
ŠATNY A SOCIÁLNÍ ZAŘÍZENÍ SOFTBALOVÉHO HRŠTĚ		D 1.4d.4		Číslo přílohy :	
				Číslo paré :	
				DPS	
				Měřitko :	
Část :		Silnoproudá elektroinstalace		Datum :	
Obsah :		Schéma napájení, rozvaděč R3 a doplnění rozvaděče R1		19.2.2017	
				-	
				Tel.: 736 690 402 , IČO 698 42 728	
				517 41 Kostelec nad Orlicí, Komenského 508	
				a hromosvodů včetně prostor s nebezpečím výbuchu	
				v oboru umělého osvětlení, elektrotechnických zařízení NN	
				Projektování, poradenství a zprostředkování služeb	
				Jiří Adamec	