




POHLED SEVERNÍ

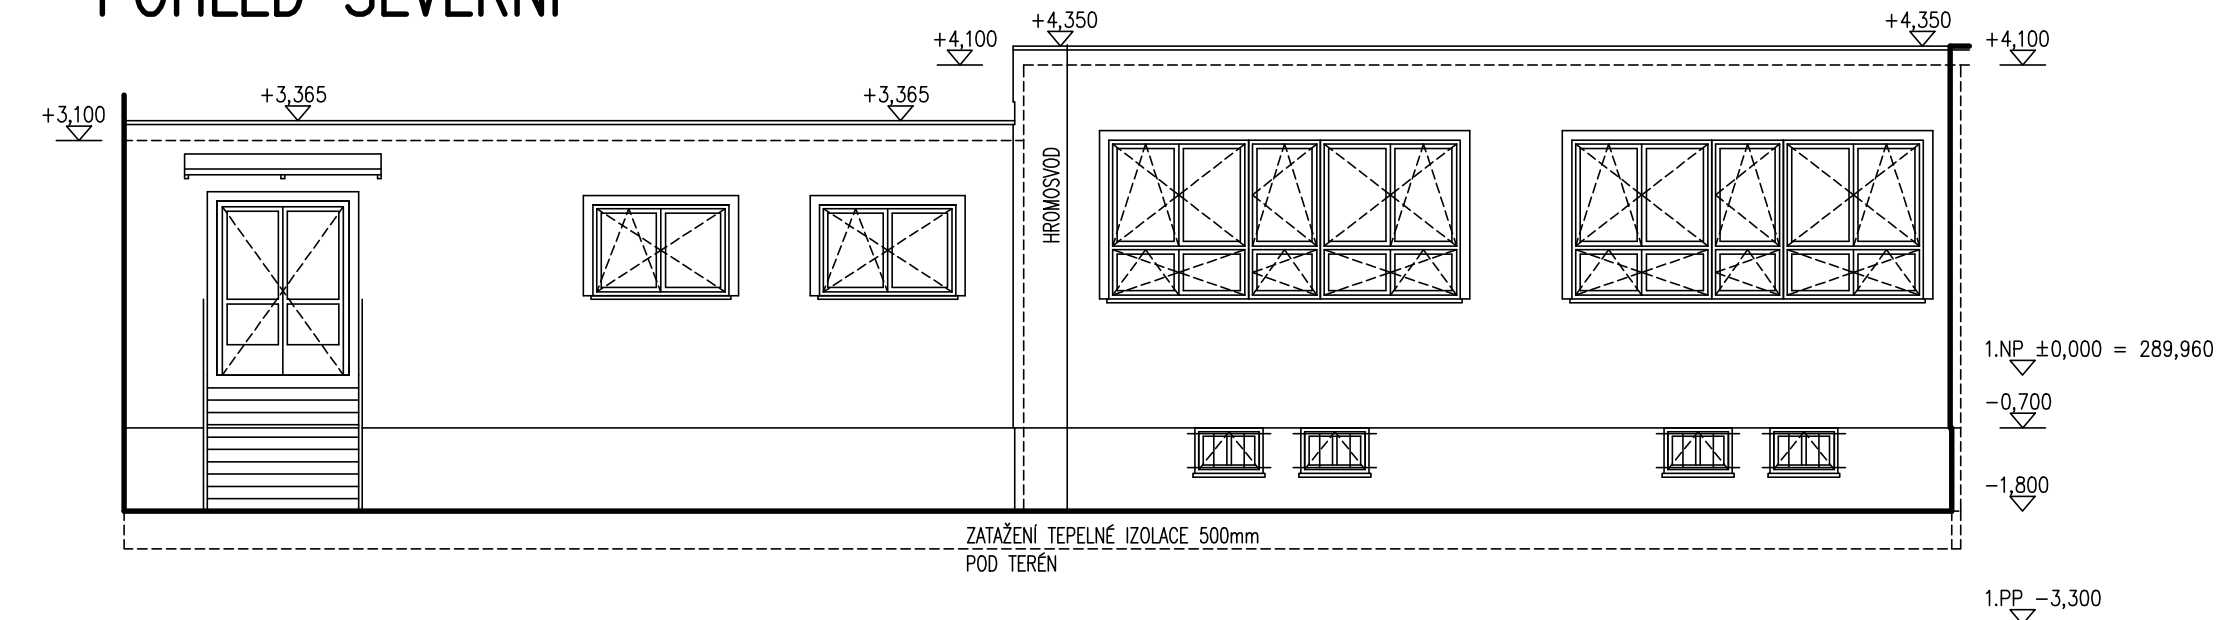


POHLED JIŽNÍ Z ATRIA

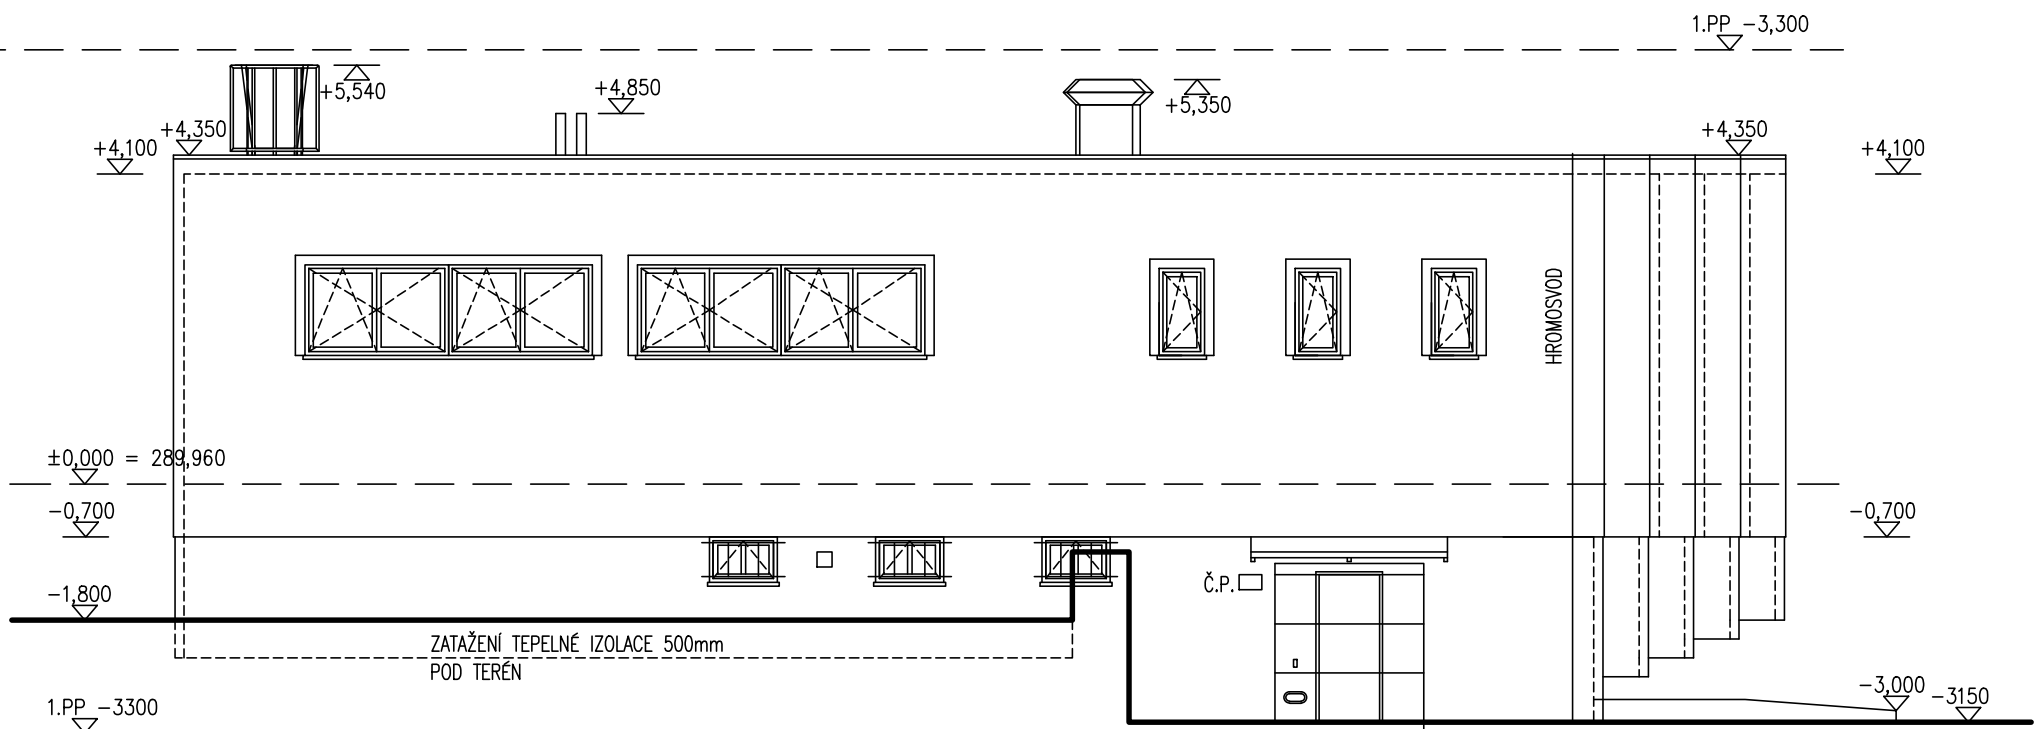

POHLED JIŽNÍ OD TRAFOSTANICE


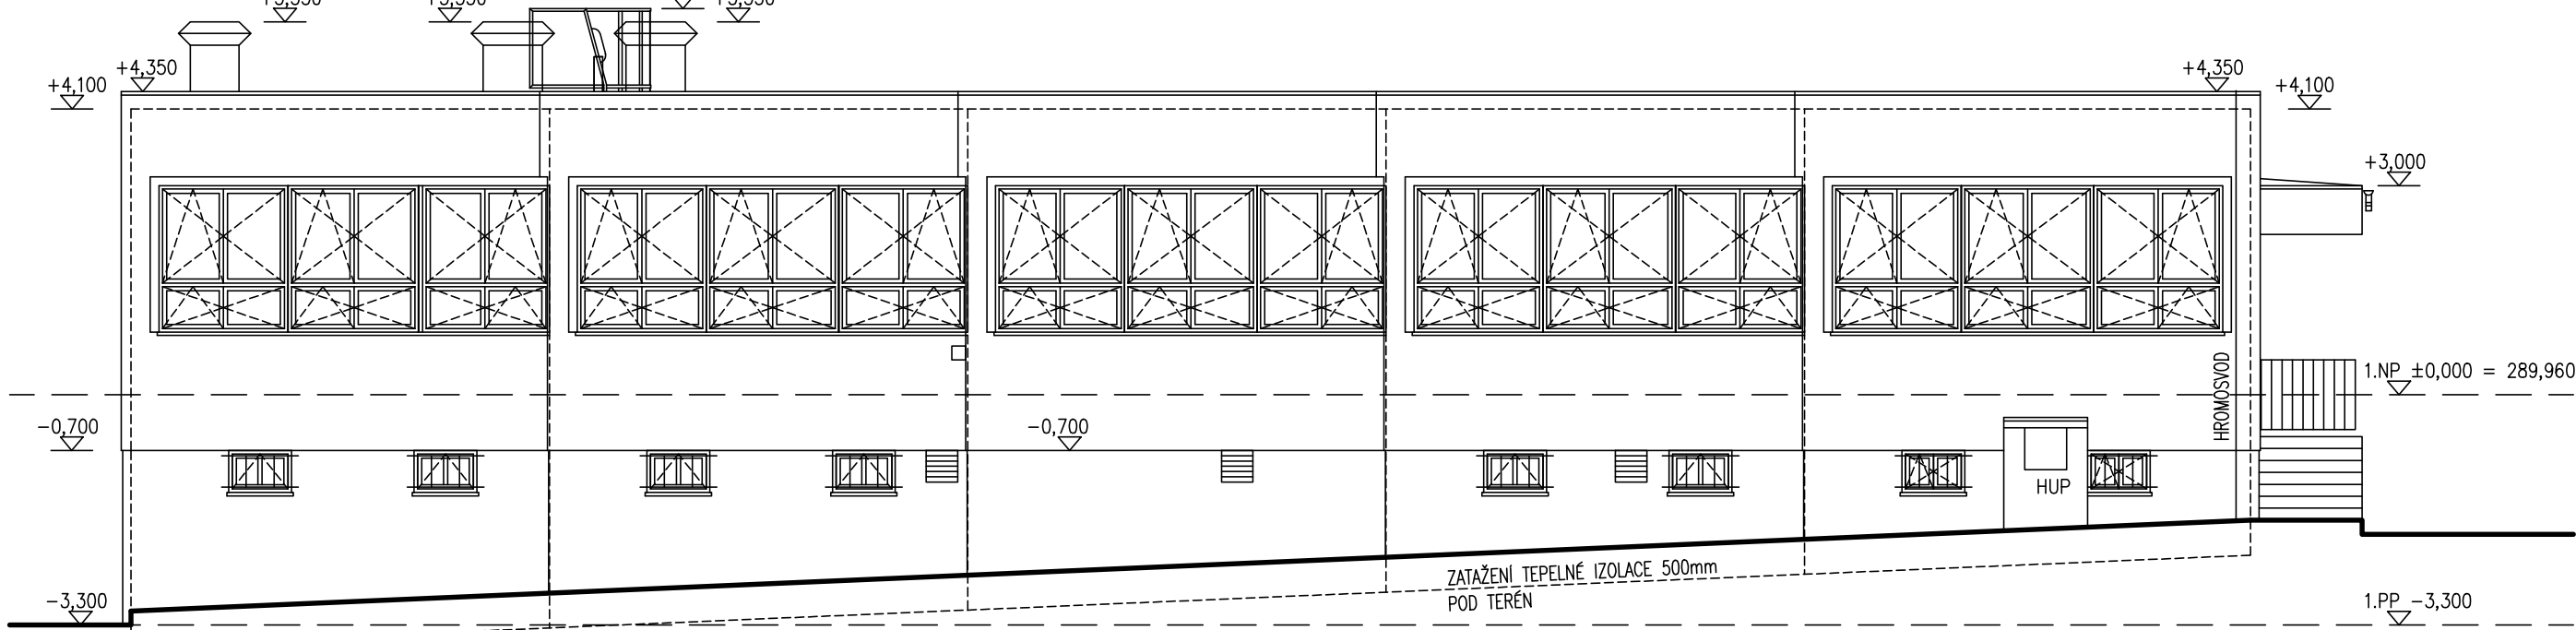


POHLED VÝCHODNÍ

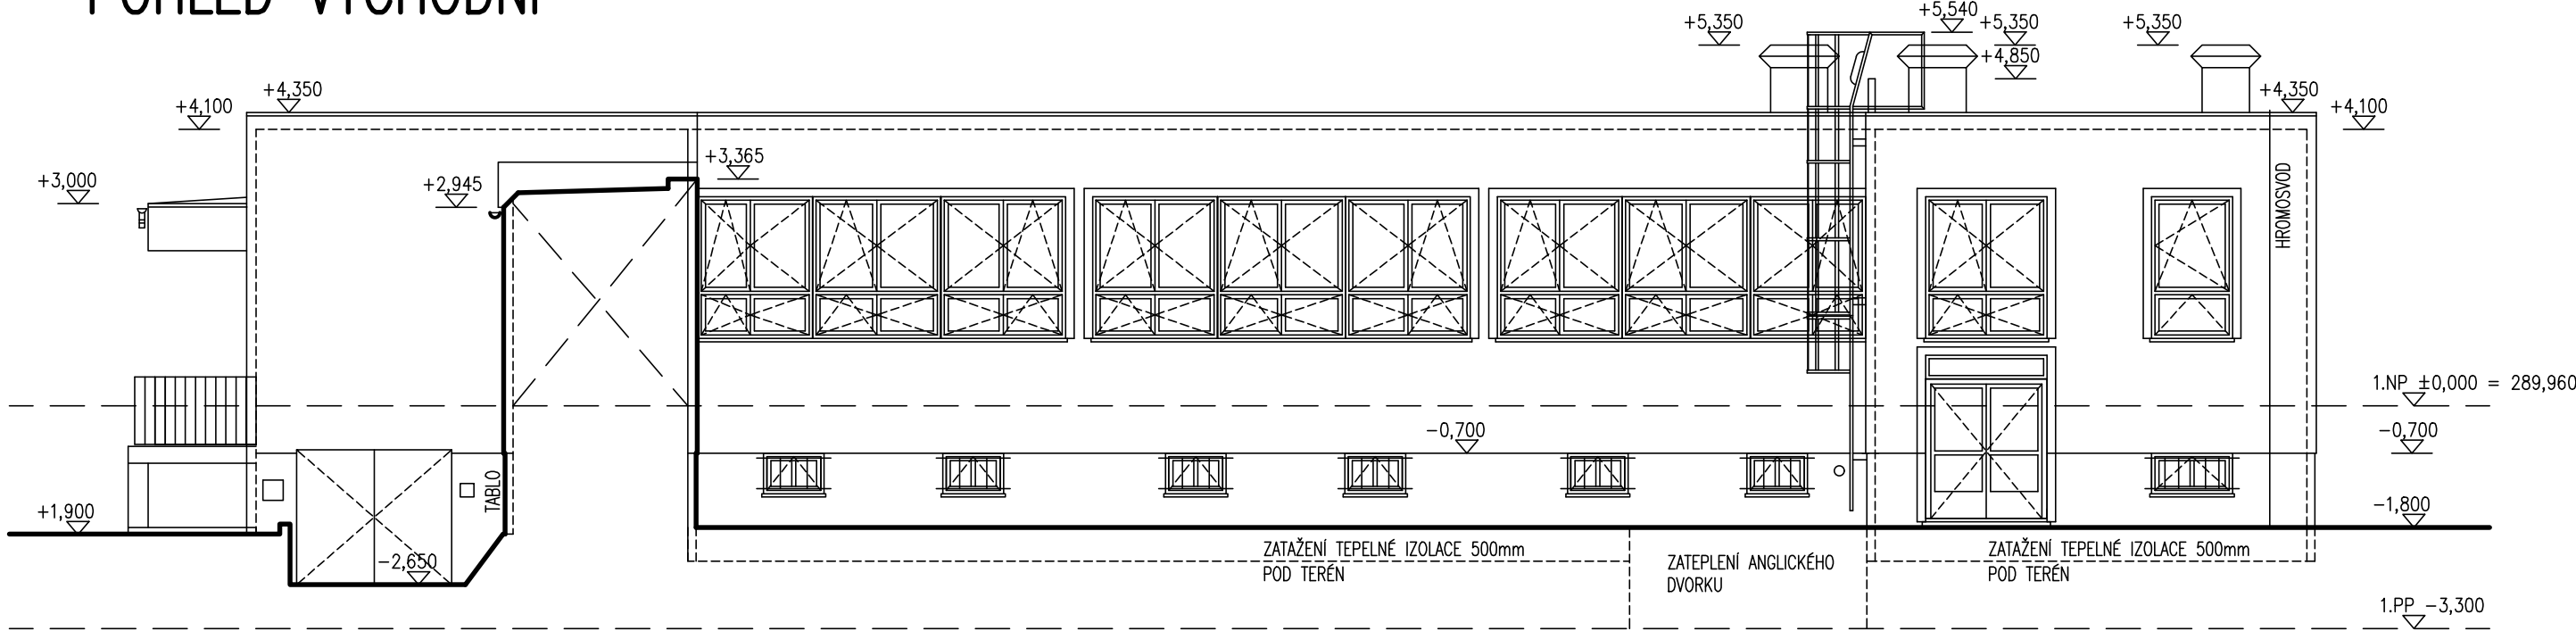

POHLED ZÁPADNÍ

POHLED ZÁPADNÍ-SPOJOVACÍ CHODBA

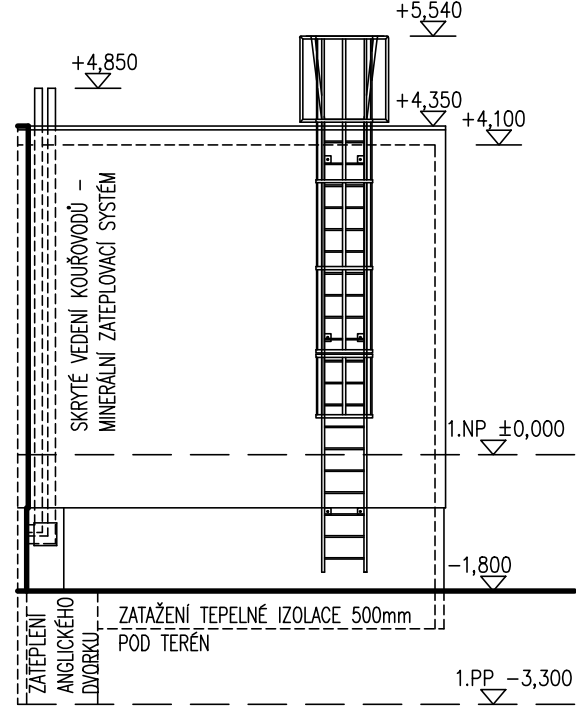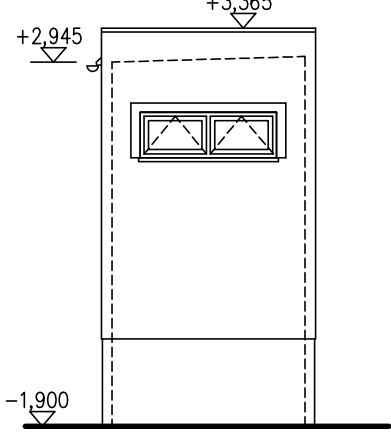

POHLED SEVERNÍ Z ATRIA

±0,000 = 289,960 Bpv

STAVEBNÍK : Město KOSTELEC NAD ORLICÍ	
SIDLO : PALACKÉHO NÁMĚSTÍ 38, 517 41 KOSTELEC NAD ORLICÍ	
ZPRACOVATEL PD : Východočeská rozvojová, s.r.o.	
SIDLO : SADOVÁ 1539, 549 01 NOVÉ MĚSTO NAD METUJÍ	
STATUTÁRNÍ ZÁSTUPCE :	ING. JIŘÍ ŠKODA
ZODPOVĚDNÝ PROJEKTANT PD :	ING. JIŘÍ URBAN
ZODPOVĚDNÝ PROJEKTANT ČÁSTI :	ING. JIŘÍ URBAN
VYHOTOVIL :	ING. JIŘÍ URBAN, KAREL BALŠAN
STAVEBNÍ ÚPRAVY č.p. 1473 Kostelec nad Orlicí – III	
MÍSTO STAVBY : STRAVOVACÍ PAVILON, KOMENSKÉHO 1473, 517 41 KOSTELEC NAD ORLICÍ	
POHLEDY SEVERNÍ, JIŽNÍ, VÝCHODNÍ, ZÁPADNÍ	
ČÁST : D1-3-1 – DOKUMENTACE OBJEKTŮ – ARCH. A STAVEBNĚ TECHNICKÉ ŘEŠENÍ	
MĚŘÍTKO: 1:100	D1-3-1-6
FORMÁT : 6x A4	
STUPEŇ : PD PRO PROVEDENÍ STAVBY	
TERMÍN : 01 / 2018	