



VZOROVÝ PŘÍČNÝ ŘEZ VĚTEV 2
UL. DRTINOVA
ZÚ – 0,075 00

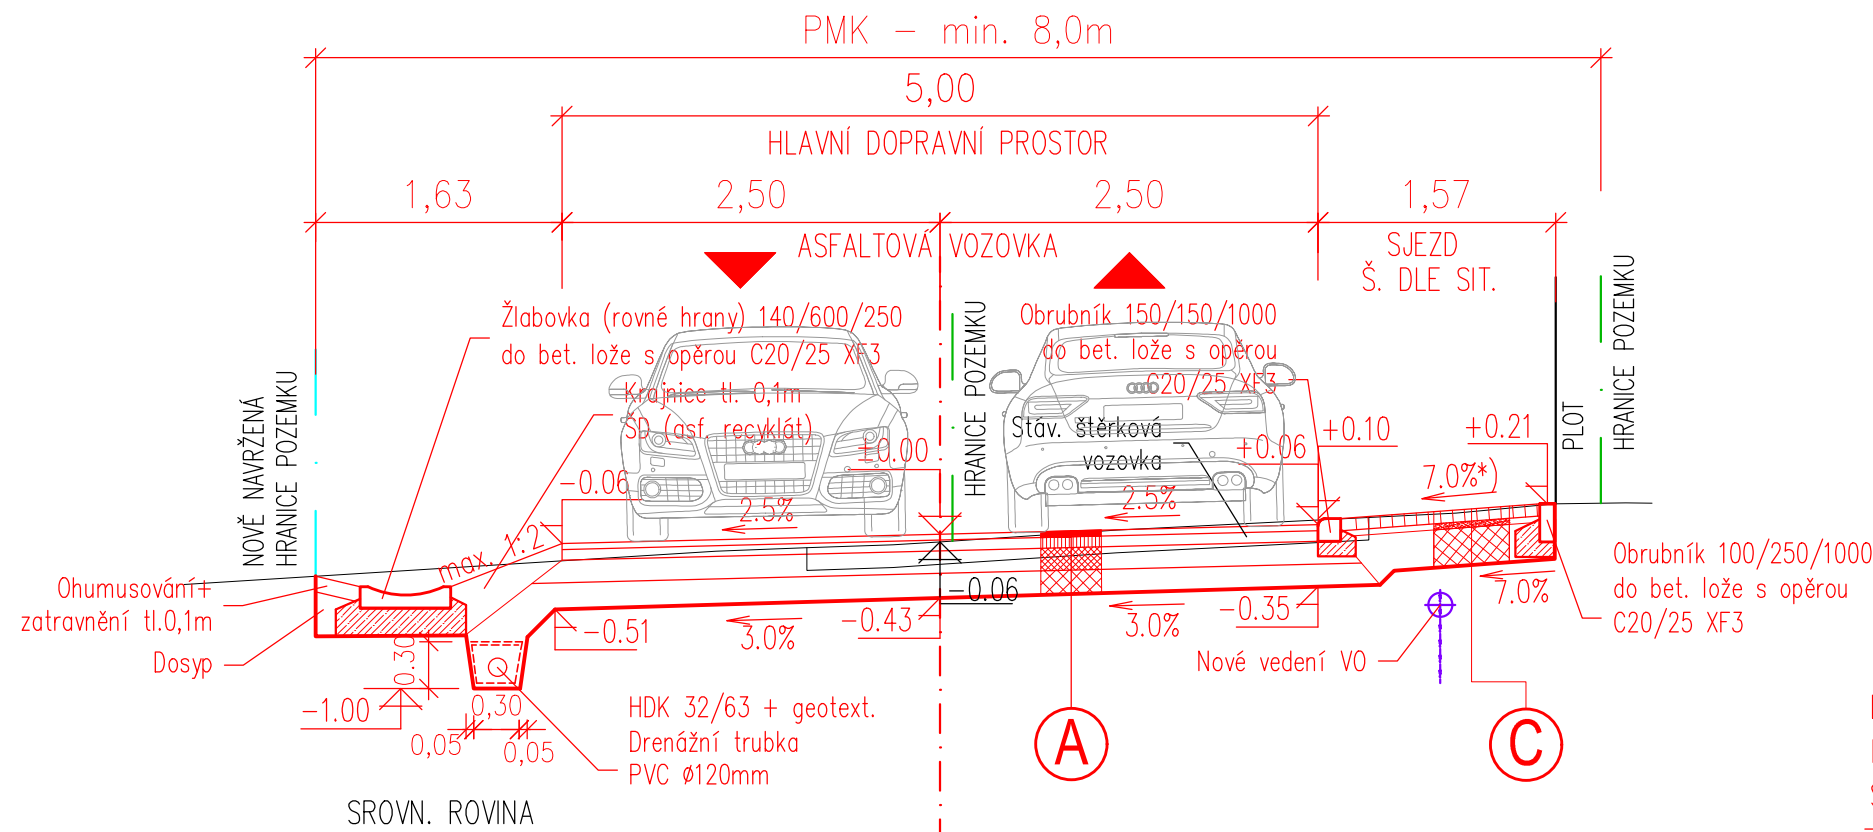


Žlabovky navrženy pouze v úseku km 0,030 00 – 0,060 00

CHODNÍKOVÝ PŘEJEZD (SJEZD)
VĚTEV 1 – UL. ŠKOLNÍ

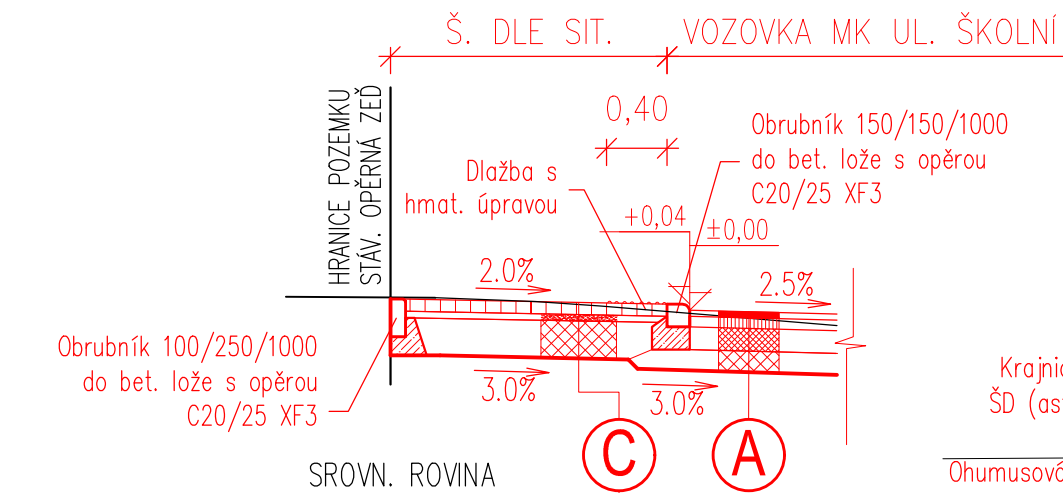


DL I (BETON) 80 mm dle ČSN 73 6131
LOŽE (DDK 2/4) 40 mm dle ČSN 73 6131
ŠD_A 0/63 250 mm dle ČSN 73 6126-1
Celkem min. 370 mm
Zemní pláň s požadovanou únosností E_{def,2}=min.30 MPa

VZOROVÝ PŘÍČNÝ ŘEZ VĚTEV 2
UL. DRTINOVA
0,075 00 – KÚ

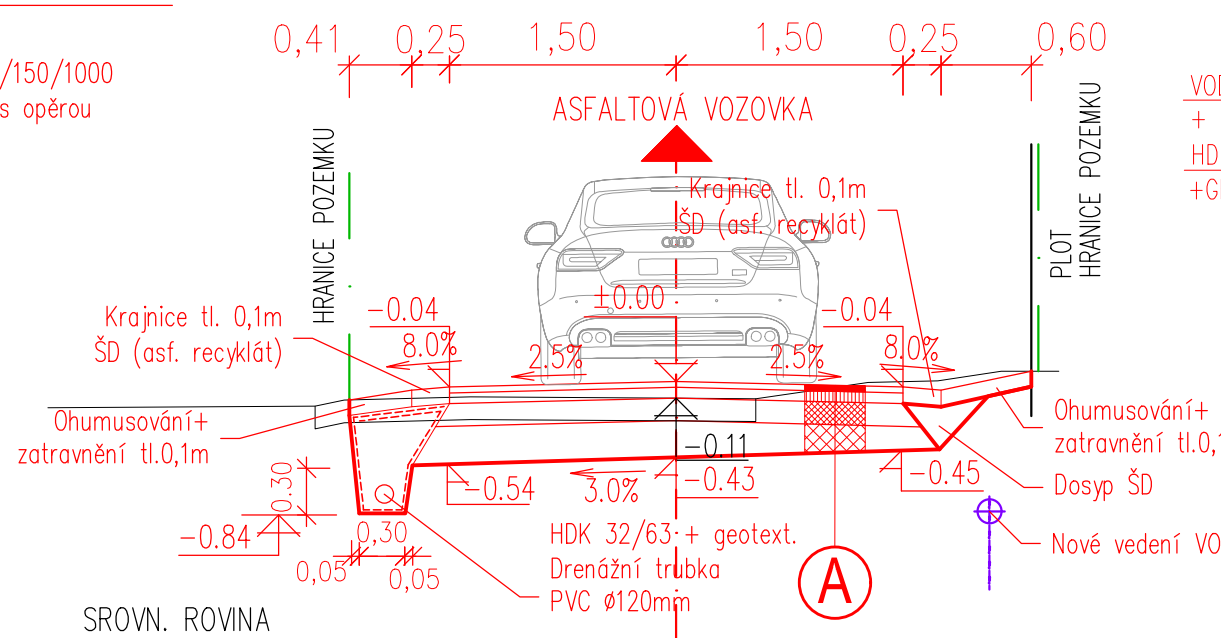


Z důvodu zajištění odvodnění pláně je v úseku s podélnou drenáží navržen jednostranný příčný sklon pláně v hodnotě 3%

VZOROVÝ PŘÍČNÝ ŘEZ VĚTEV 1
UL. ŠKOLNÍ

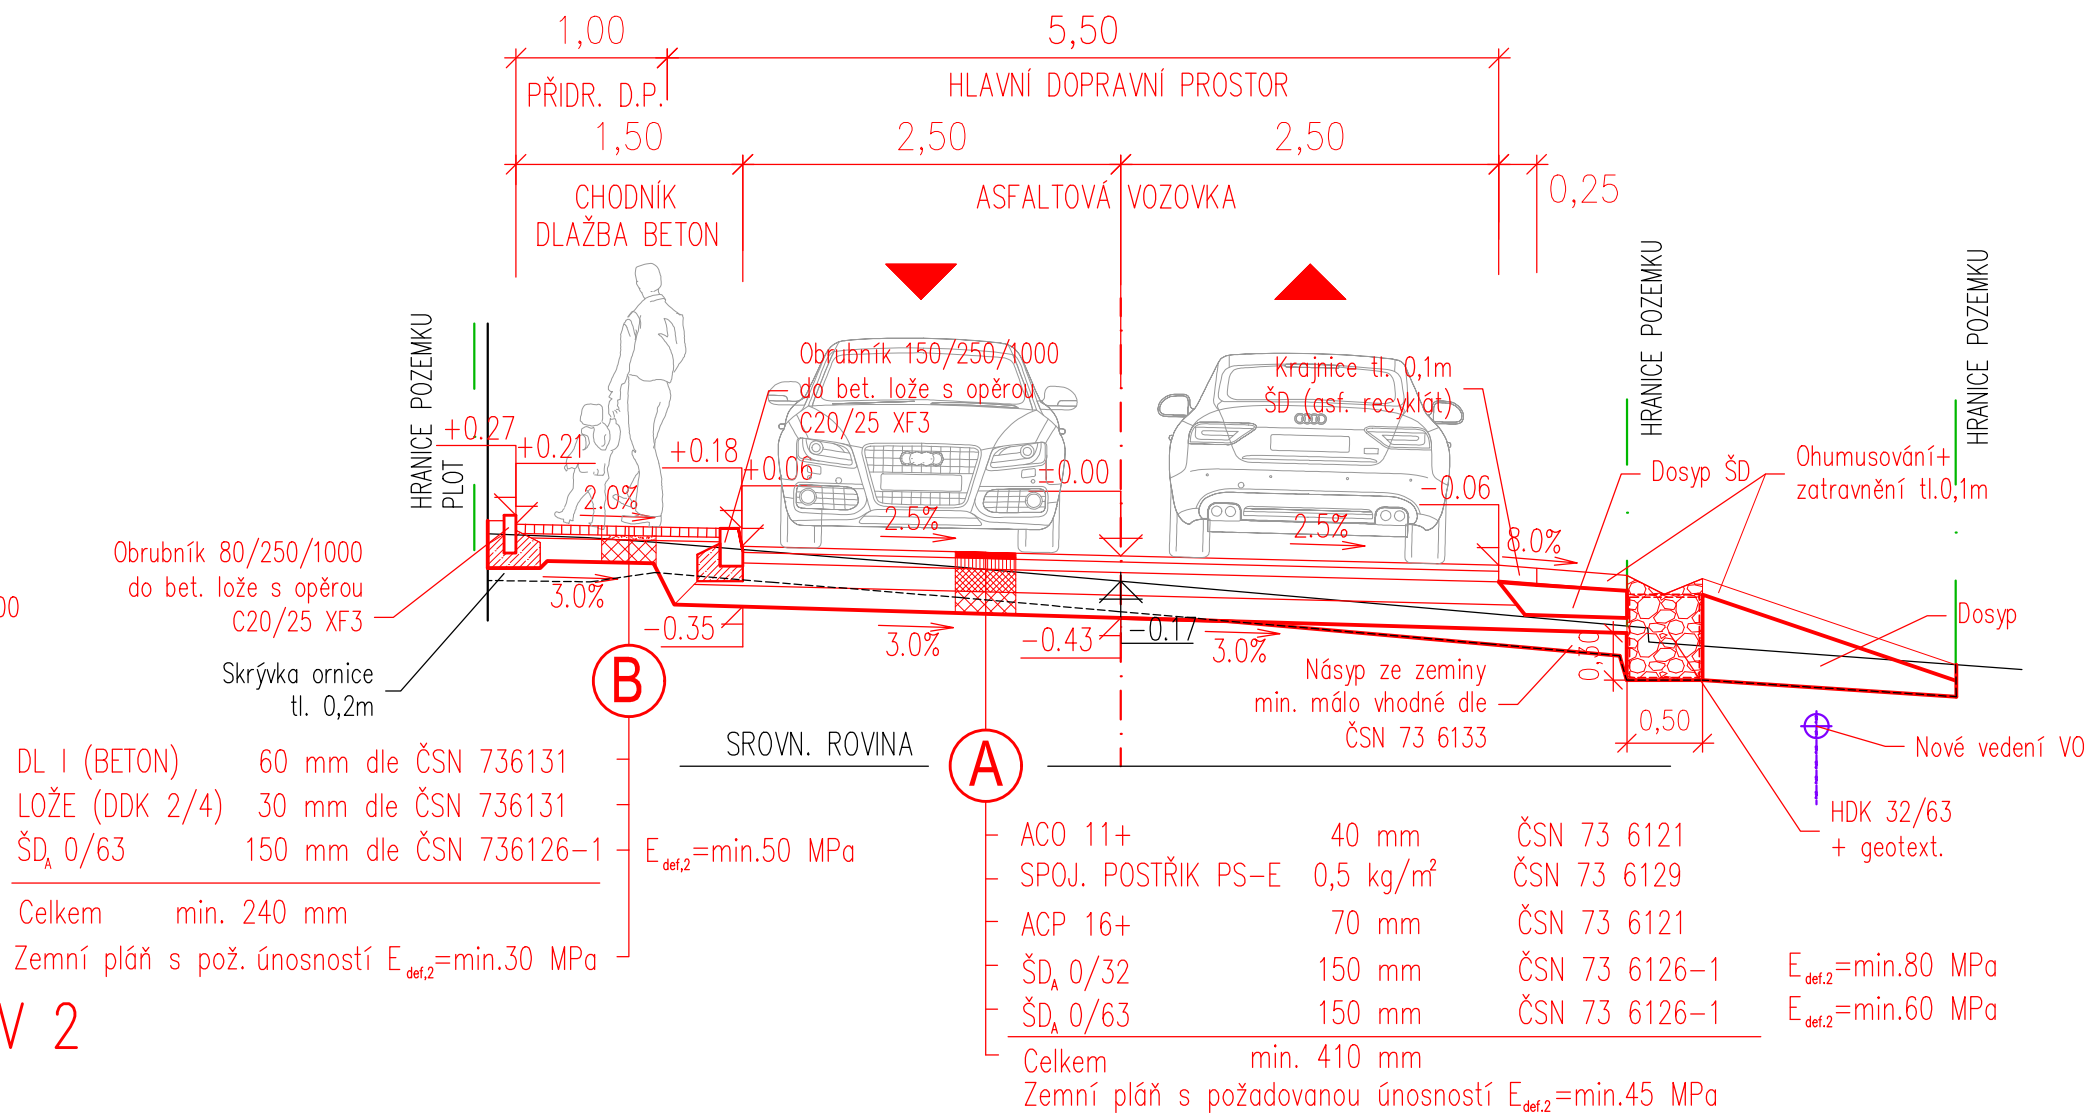

ŘEZ VSAKOVACÍM OBJEKTEM

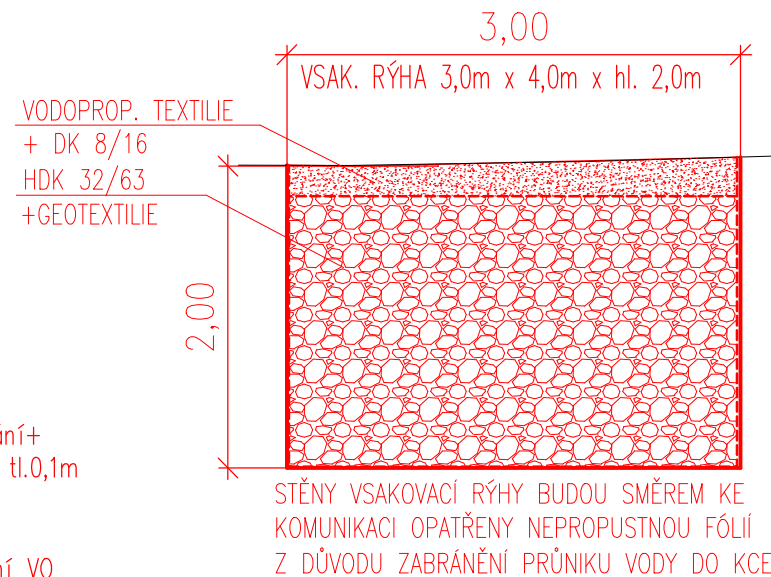

V případě nedosažení pož. modulů přetvárnosti E_{def,2} (a jejich poměrů E_{def2}/E_{def1}) bude provedena geotextilie na zemní pláň min. 300g/m², var. výměna stáv. podkl. vrstev (v tl. dle potřeby).

POZOR!

V zájmovém prostoru se nacházejí podzemní vedení inž. sítí, která jsou informativně zakreslena. Před zahájením zemních prací musí být provedeno přesné vytyčení těchto vedení.

VÝŠKOVÝ SYSTÉM B_{pV}, SOUŘ.SYS. JTSK

ZODP. PROJEKTANT: ING. K. ŠESTÁKOVÁ HAUCKOVÁ		Hauckovi, s.r.o. 552 03 Česká Skalice, Zlič 73 tel/fax: +420 491 453 063 hauck@tiscali.cz • www.hauck.aitom.cz IČO: 287 79 533 • DIČ: CZ28779533		
VYPRACOVAL: ING. F. EICHLER, Ph.D., ING. BLANKA HAUCKOVÁ				
INVESTOR: Město Kostelec n.Orl., Palackého nám. 38, 517 41 Kostelec n.Orl.				
MÍSTO: k.ú. Kostelec n.Orl., p.č. 2643/2, 1726, 1694/1,.....				
AKCE:	MK ul. Školní a ul. Drtinova Kostelec nad Orlicí		ZAK.Č.	242/18/H
			STUPEŇ	SPOLEČNÉ POVOLENÍ
	ČÁST:	D.1. STAVEBNÍ ČÁST	DATUM	04/2019
			FORMÁT	3x A4
VÝKRES:	VZOROVÉ PŘÍČNÉ ŘEZY	MĚŘÍTKO	1:50	
		Č. PARÉ:	Č. VÝKRESU: <div>D.14</div>	