


C.3.2. SO 305 VODOVOD - ULICE NA SPOJCE,
VODOVODNÍ ŘAD PE 100 RC SDR 11, D 90, DL. 26,50 m

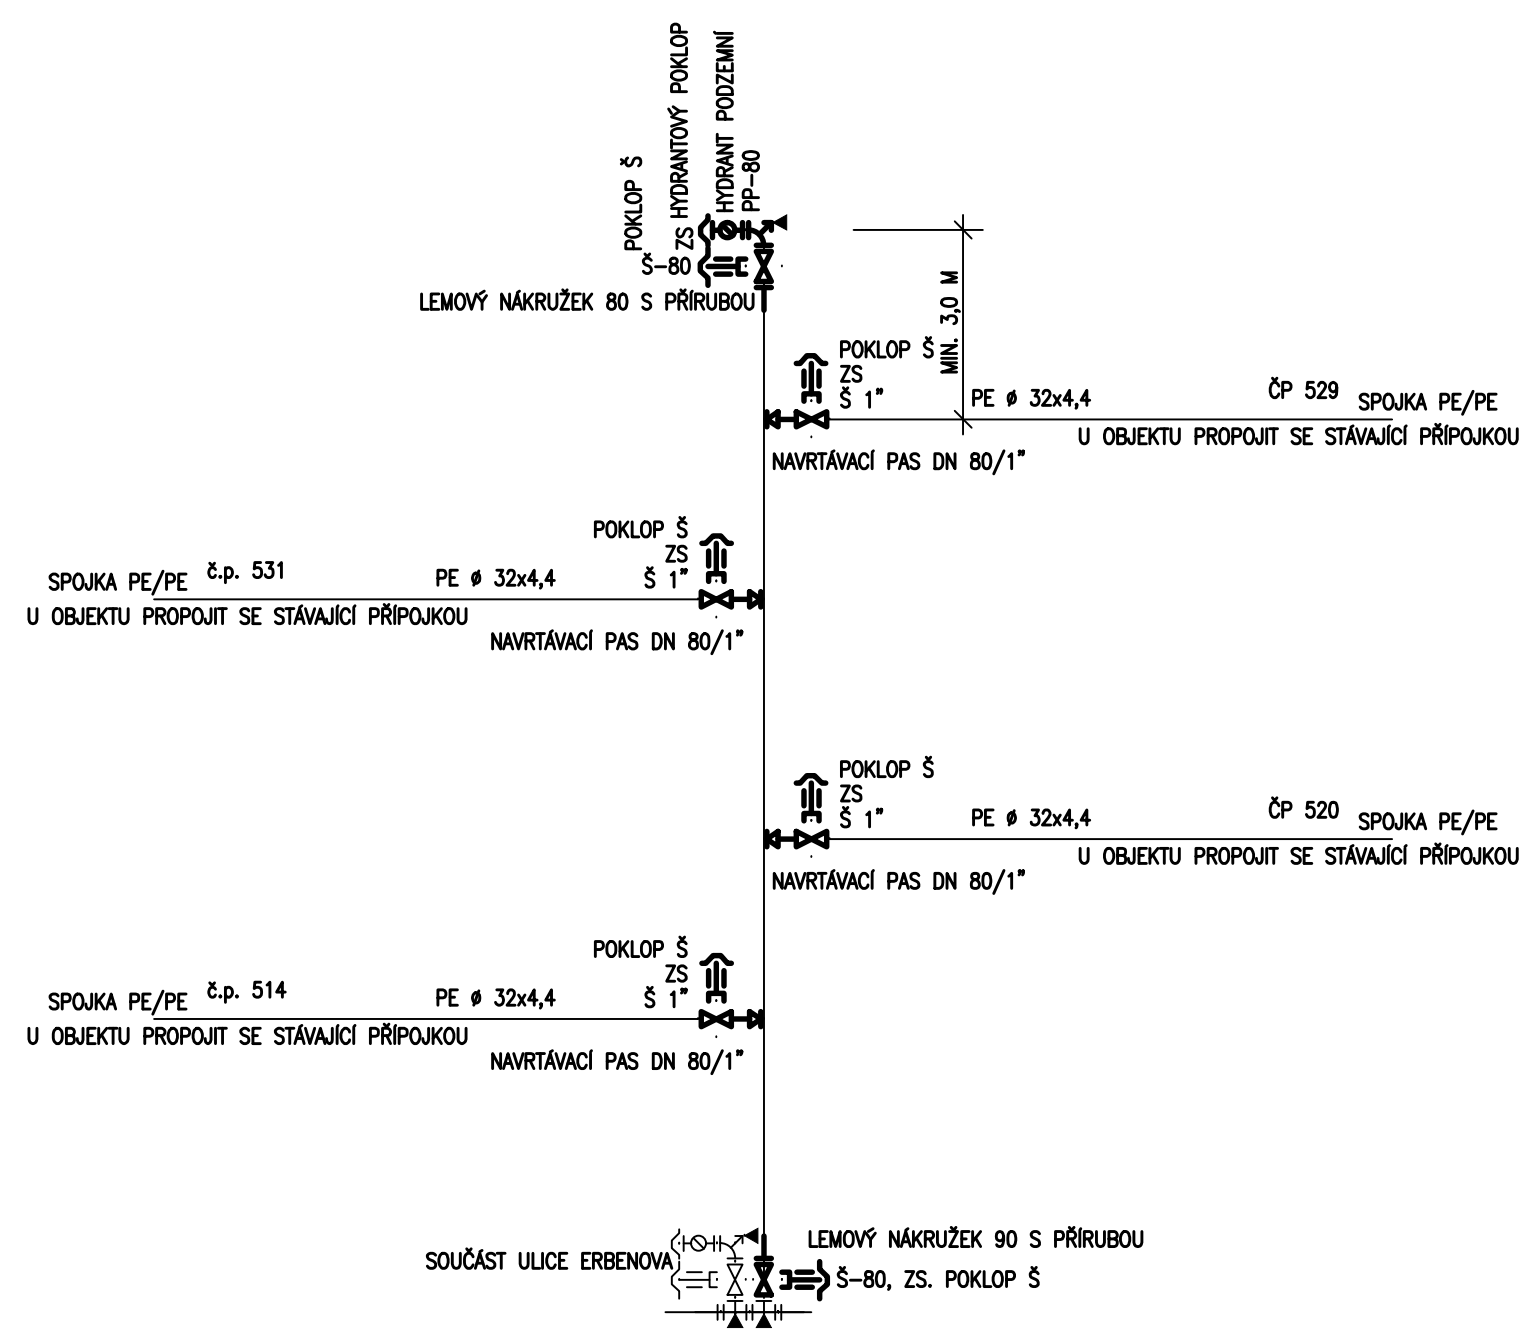

Popis materiálu	mn.	m.j.
TVAROVKY		
LEMOVÝ NÁKRUŽEK 110 S PŘÍRUBOU	0	ks
LEMOVÝ NÁKRUŽEK 90 S PŘÍRUBOU	2	ks
LEMOVÝ NÁKRUŽEK 63 S PŘÍRUBOU	0	ks
NAVRTÁVACÍ PAS DN 90/1"	4	ks
PP-80	1	ks
T 100/80	0	ks
T 100/50	0	ks
ARMATURY		
HYDRANT PODZEMNÍ	1	ks
HYDRANTOVÝ POKLOP	1	ks
POKLOP Š	6	ks
ZS	6	ks
Š 1"	4	ks
Š 100	0	ks
Š 50	0	ks
Š 80	2	ks
JINÉ		
KOTEVNÍ BLOK	2	ks

Popis materiálu	mn.	m.j.
POTRUBÍ		
PE 100 RC SDR 11, D 110	0	m
PE 100 RC SDR 11, D 90	26,5	m
PE Ø 32x4,4	22	m
PE Ø 63x8,6	0	m
PROPOJENÍ POTRUBÍ Ø63 /SPOJKA/	0	ks
PROPOJENÍ POTRUBÍ Ø32 /SPOJKA/	4	ks

VŠECHNY TVAROVKY A ARMATURY JSOU VČETNĚ VEŠKERÉHO SPOJOVACÍHO MATERIÁLU, TĚSNĚNÍ A POD.

STAVBY VODNÍHO HOSPODÁŘSTVÍ STAVBY ZDRAVOTNĚTECHNICKÉ	Luboš Bartoš Lánská 77 570 01 Litomyšl IČO: 167 54 778	VEDOUcí ZAKÁZKY : JAN ZVÁRA, DiS.	
		ZODP.PROJEKTANT : LUBOŠ BARTOŠ	
STUPEŇ : DSP+PDPS	VYPRACOVAL : LUBOŠ BARTOŠ		
INVESTOR : MĚSTO KOSTELEC NAD ORLICÍ	MÍSTO : KOSTELEC NAD ORLICÍ		
STAVBA : PROJEKT PRO VÝSTAVBU A OPRAVU KOMUNIKACE ERBENOVA, NA SPOJCE, A TŮMOVA, KOSTELEC NAD ORLICÍ C.3.2 SO 305 VODOVOD - UL. NA SPOJCE	PROFESE : zdravotnětechnické stavby		
	ZAK.Č. : 0242017	DATUM : 12/2017	
VÝKRES : KLADEČSKÉ SCHÉMA	MĚŘÍTKO :	Č.PŘ. : 4.	