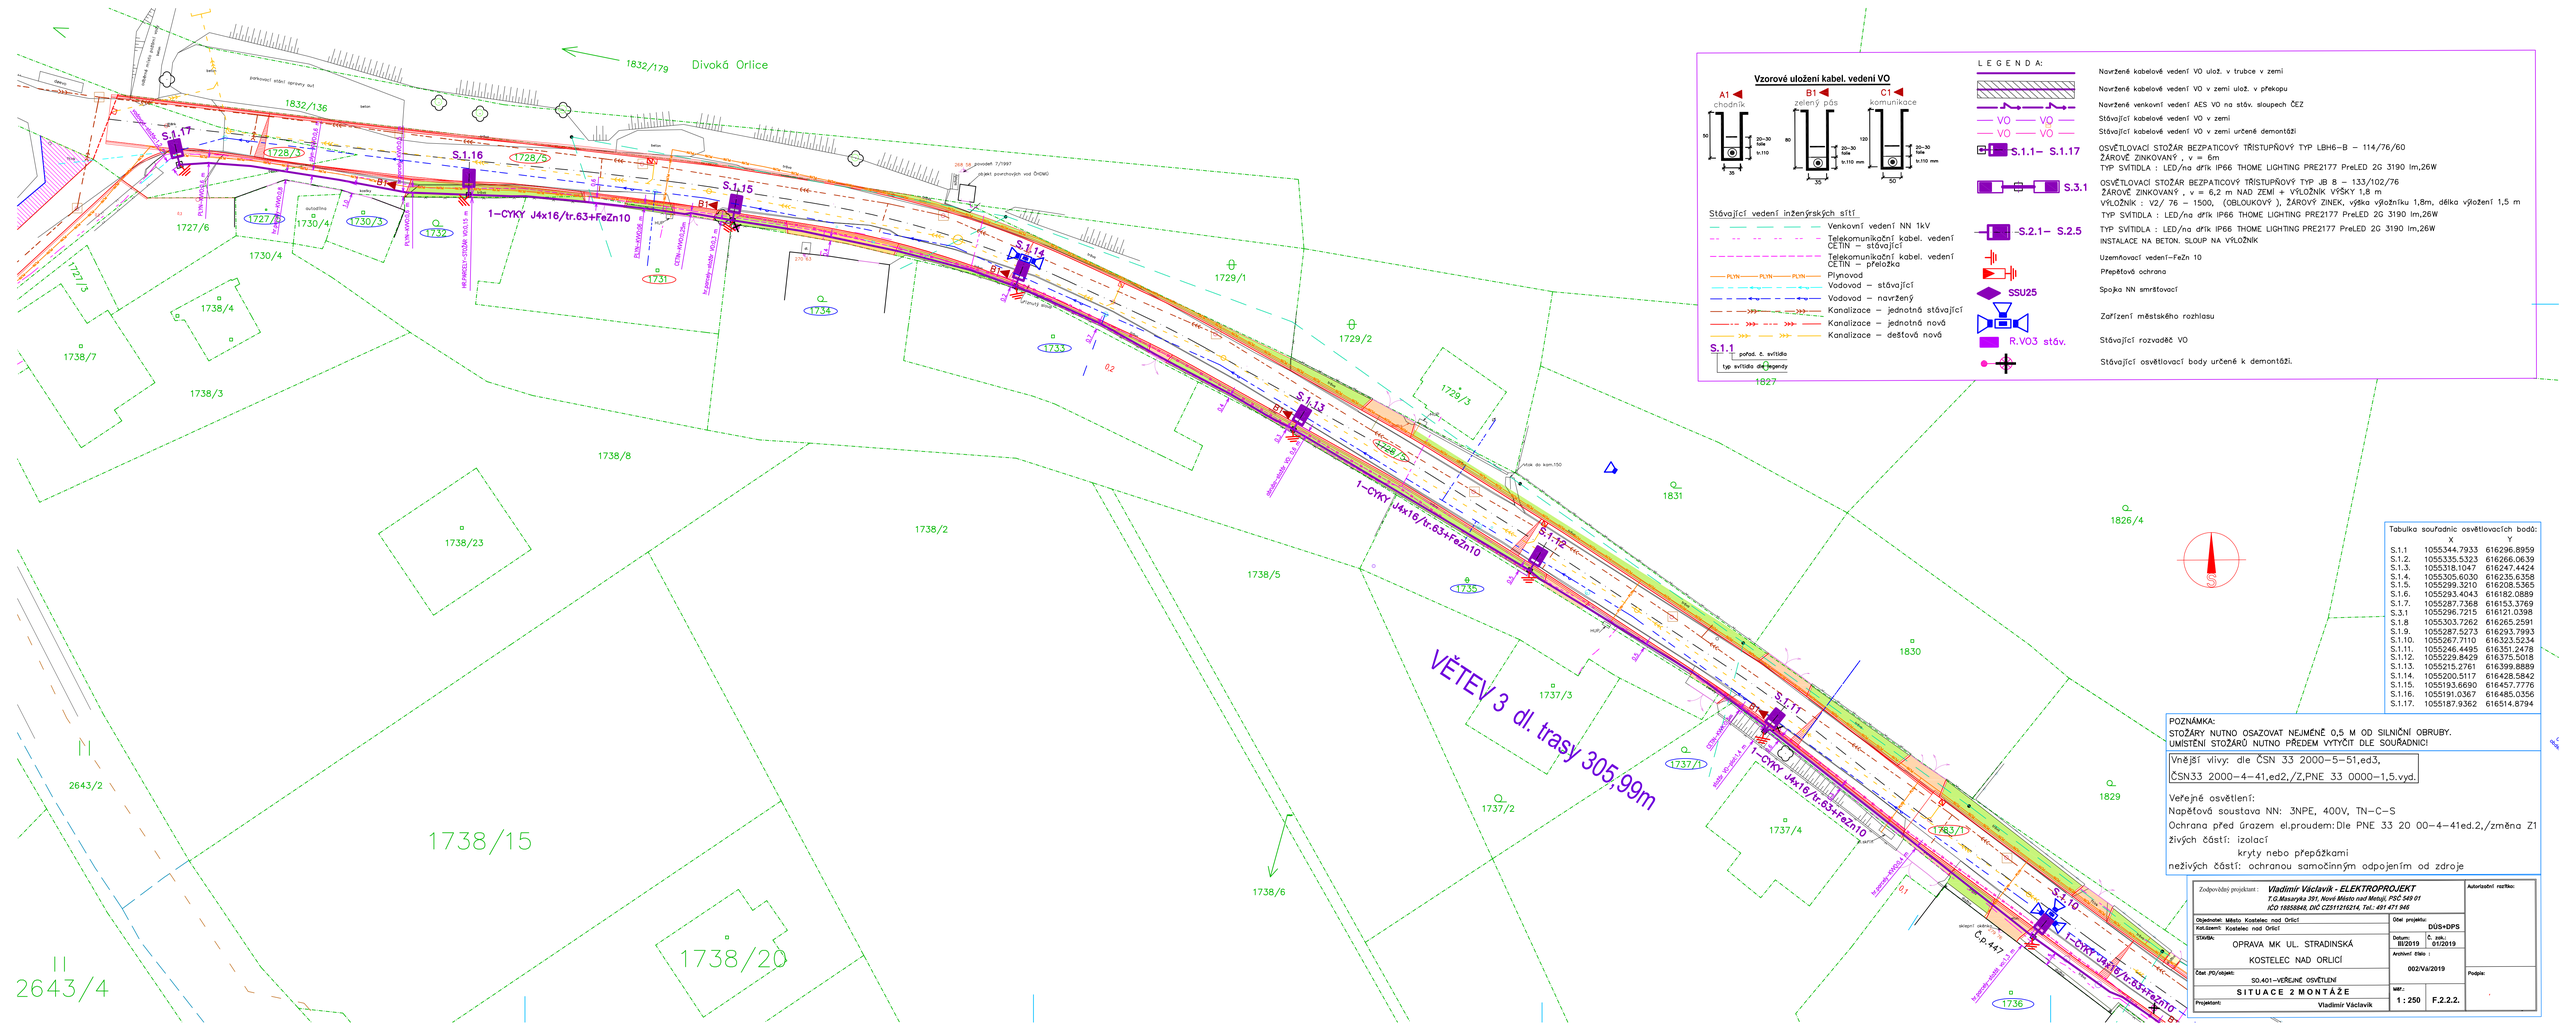
1832/179 Divoká Orlice
1832/136
S.1.17
S.1.16
S.1.15
S.1.14
S.1.13
S.1.12
S.1.11
S.1.10
1728/5
1727/6
1727/5
1730/4
1730/5
1732
1731
1734
1733
1729/1
1729/2
1729/3
1738/7
1738/4
1738/3
1738/8
1738/23
1738/2
1738/5
1738/6
1738/15
1738/20
2643/2
2643/4
1735
1737/3
1737/2
1737/4
1737/1
1763/1
1830
1831
1826/4
1829
1827
1736
1-CYKY J4x16/tr.63+FeZn10
VĚTEV 3 dl. trasy 305,99m
1-CYKY J4x16/tr.63+FeZn10
1-CYKY J4x16/tr.63+FeZn10
1-CYKY J4x16/tr.63+FeZn10