KATASTRY	Kostelec nad Orlicí
PARCELNÍ ČÍSLA	(1) (2) (3) (4) (5)
DRUH POVRCHU	zeleň, parkoviště, komunikace
VZDÁLENOSTI ŠACHET	13.00 / 50.00 / 26.00 / 30.00 / 50.00 / 50.00 / 38.00
OZNAČENÍ ŠACHET	V01 / Š7/110.0° / Š8/184.0° / Š9/193.0° / Š10/187.0° / Š11/185.0° / Š12/179.0° / Š13

SMĚROVÉ POMĚRY

MĚŘÍTKA 1:500/200

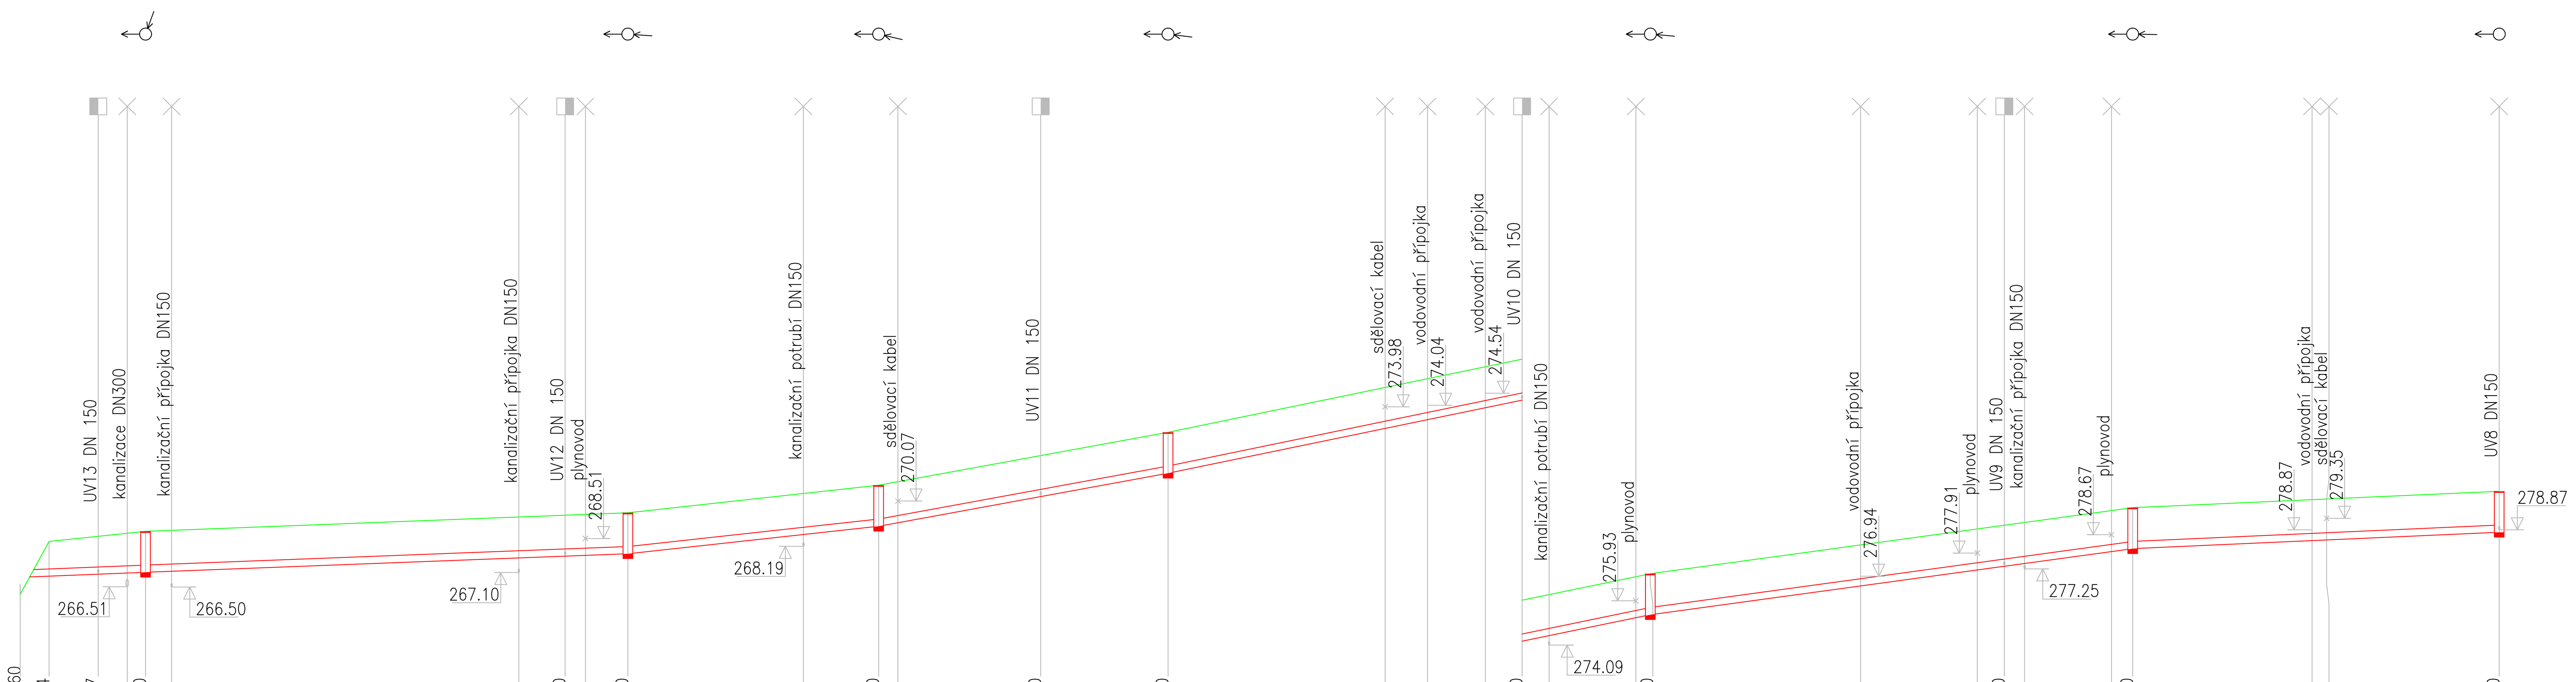

STANIČENÍ [km/m]	KÓTA PŮVODNÍHO TERÉNU	KÓTA DNA POTRUBÍ	HLOUBKA DNA POTRUBÍ	KÓTA VÝKOPU	HLOUBKA VÝKOPU
0.0 (251)	266.20	266.90	−0.70	266.80	−0.60
3.00	268.39	266.95	1.44	266.85	1.54
8.10	268.60	267.03	1.57	266.93	1.67
11.10		267.08			
13.00	268.81	267.11	1.70	267.01	1.80
15.70		267.15			
51.70		267.71			
56.50	269.48	267.78	1.70	267.68	1.80
58.60		267.81			
63.00	269.58	267.88	1.70	267.78	1.80
81.20		268.68			
89.00	270.72	269.02	1.70	268.92	1.80
91.00		269.17			
0.1 5.80	271.95	270.25	1.70	270.15	1.80
19.00	272.92	271.22	1.70	271.12	1.80
41.50		273.08			
45.90		273.44			
51.90		273.94			
55.70	275.95	274.25	1.70	274.15	1.80
58.50 (261)		274.48			
67.50		275.23			
69.00	277.05	275.35	1.70	275.25	1.80
90.80		276.54			
0.2 2.90		277.21			
5.70	279.06	277.36	1.70	277.26	1.80
7.80		277.48			
16.80		277.97			
19.00	279.79	278.09	1.70	277.99	1.80
37.60		278.42			
39.10		278.45			
57.00	280.47	278.77	1.70	278.67	1.80

SROVNÁVACÍ ROVINA 251

PROFIL[mm]–MATERIÁL–DÉLKA[m]	DN300–PVC SN12–257.00						
SKLON[promile]–DÉLKA[m]	16.2–13.00	15.4–50.00	43.8–26.00	73.3–30.00	82.6–50.00	54.8–50.00	17.9–38.00
ULOŽENÍ	písek						
KAPACITNÍ PRŮTOK[l/s]–RYCHLOST[m/s]	166.9–2.36	162.9–2.30	278.1–3.93	361.2–5.11	383.7–5.43	311.5–4.41	175.9–2.49

(n) TABULKA VYSVĚTLIVEK
(1) 1832/179
(2) 1832/136
(3) 1728/5
(4) 1728/3
(5) 1728/5

Trasy podzemních sítí jsou vyznačeny INFORMATIVNĚ.
Před zahájením zemních prací budou vytyčeny jejich správci.

SOUŘADNÝ SYSTÉM: JTSK
VÝŠKOVÝ SYSTÉM: BpV

LUCIE BRANDOVÁ, DiS.
ZÁBRODÍ 161
549 41 ZÁBRODÍ

Projektová činnost ve výstavbě
tel.: + 420 777 306 986 e-mail: brandovalucie@seznam.cz
IČO: 73845281

PROJEKTANT	VYPRACOVAL	AUTORIZACE	AUTORIZAČNÍ RAZÍTKO A PODPIS
LUCIE BRANDOVÁ, DiS.	LUCIE BRANDOVÁ, DiS.	LUKÁŠ BRANDA, DiS.	

INVESTOR MĚSTO KOSTELEC NAD ORLICÍ, PALACKÉHO NÁM. 38, 517 41

AKCE **Oprava MK ul. Stradinská, Kostelec nad Orlicí**

D.1.3. Objekty vodohospodářské - SO 301, 302, 303

VÝKRES **PODÉLNÝ PROFIL - KANALIZAČNÍ STOKA B**

ZAK. ČÍSLO	STUPEŇ	DATUM	FORMÁT	MĚŘÍTKO	Č. VÝKRESU
230/17/H	DUR+DSP	06/2019	4 x A4	1 : 500/200	D.1.3.7