


POHLED JIŽNÍ

1:100

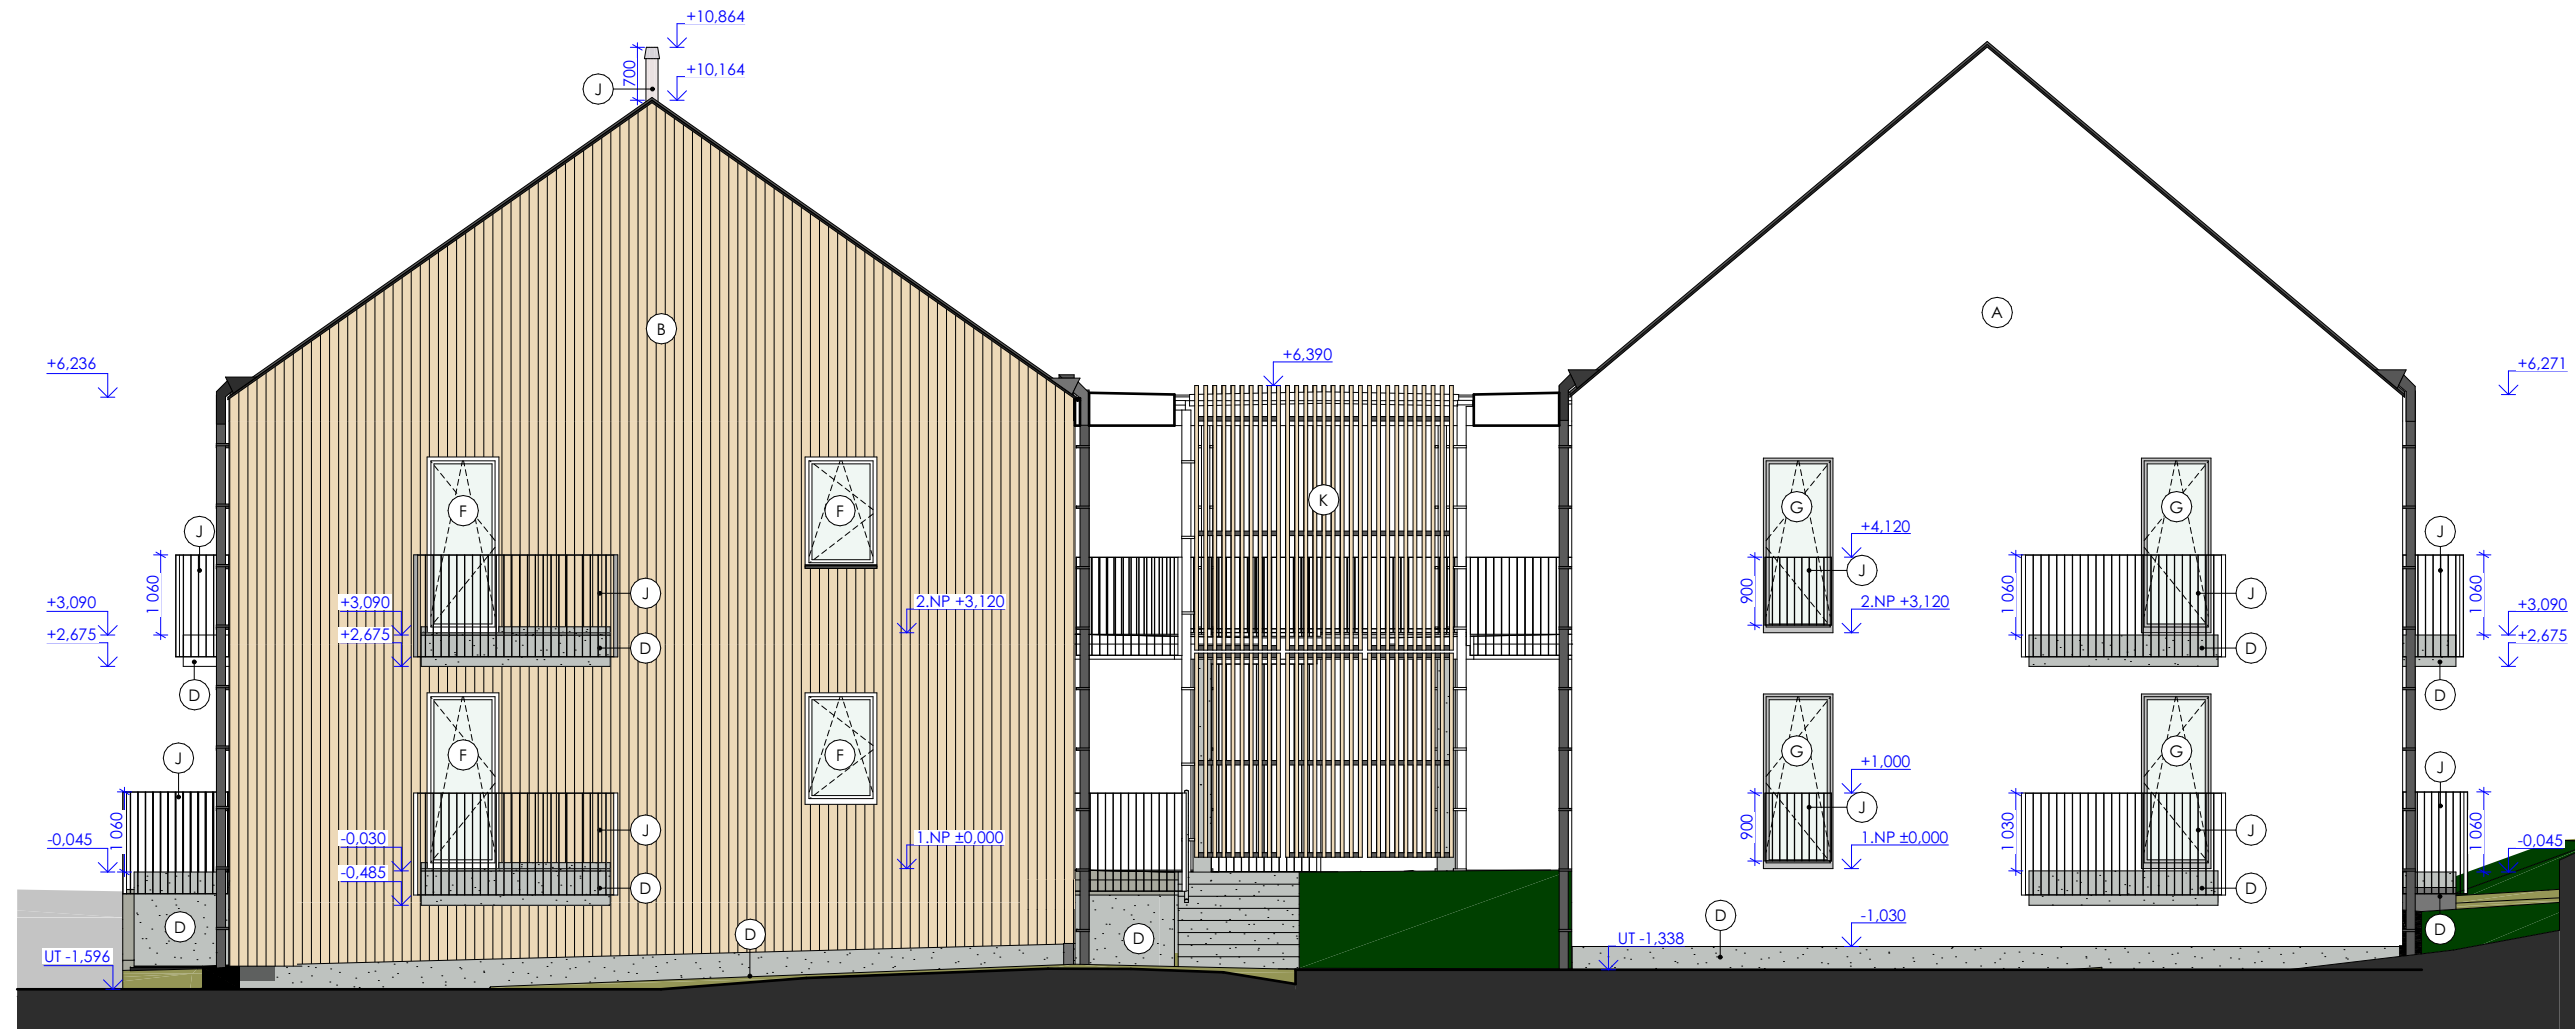



POHLED SEVERNÍ

1:100

LEGENDA

- (A) SILIKONOVÁ FASÁDNÍ OMÍTKA
BARVA BILÁ
- (B) DŘEVĚNÝ FASÁDNÍ OBKLAD (s mezerami)
MODŘINOVÁ PRKNA
- (C) FALCOVANÁ HLINÍKOVÁ KRYTINA
ODSTÍN ANTRACIT 7016
- (D) BETONOVÁ STĚRKA DO EXTERIÉRU
- (E) POHLEDOVÝ BETON
- (F) PLASTOVÁ OKNA, ZASKLENÍ IZOLAČNÍM TROJSKLEM
BARVA BILÁ
- (G) PLASTOVÁ OKNA, ZASKLENÍ IZOLAČNÍM TROJSKLEM
BARVA SVĚTLÉ ŠEDÁ
- (H) HLINÍKOVÉ VSTUPNÍ DVEŘE
BARVA BILÁ
- (I) HLINÍKOVÉ VSTUPNÍ DVEŘE
BARVA SVĚTLÉ ŠEDÁ
- (J) ZÁBRADLÍ Z PÁSOVINY, VERTIKÁLNÍ VÝPLŇ
BARVA BILÁ
- (K) DŘEVĚNÉ DEKORATIVNÍ FOŠNY
- (L) NEREZOVÝ KOMÍN

±0,000 =300,938 m.n.m. Souř.systém: JTSK Výškový systém: BpV			
název projektu			
BD KOSTELECKÁ LHOTA			
stupeň	DSP DOKUMENTACE PRO SPOLEČNÉ POVOLENÍ	místo stavby	KOSTELECKÁ LHOTA p.č. 168/1 a p.č.1267 k.ú. Kostecká Lhota
stavebník	 Město Kostelec nad Orlicí Palackého náměstí 38 517 41 Kostelec nad Orlicí	generální architekt  ŘEZANINA & BARTOŇ, s.r.o. Jenkovice 111 503 46 Jenkovice	
autorizace	projektant částí ŘEZANINA & BARTOŇ, s.r.o. Jenkovice 111 503 46 Jenkovice Ing. Jiří Bartoň Studený 160, 549 02 Velké Poříčí ČKAIT 0602517 v oboru pozemní stavby		
část D.1.1.B		Výkresová část	
výkres		Pohledy - Průčelí	
datum zhotovení	měřítko	číslo výkresu	paré
05/2020	1:100	D.1.1.B.9	
datum revize	číslo revize		
-	-		