


DETAIL D01C

BALKON V MÍSTĚ S FASÁDNÍ
OMÍTKOU
MIMO OKNO

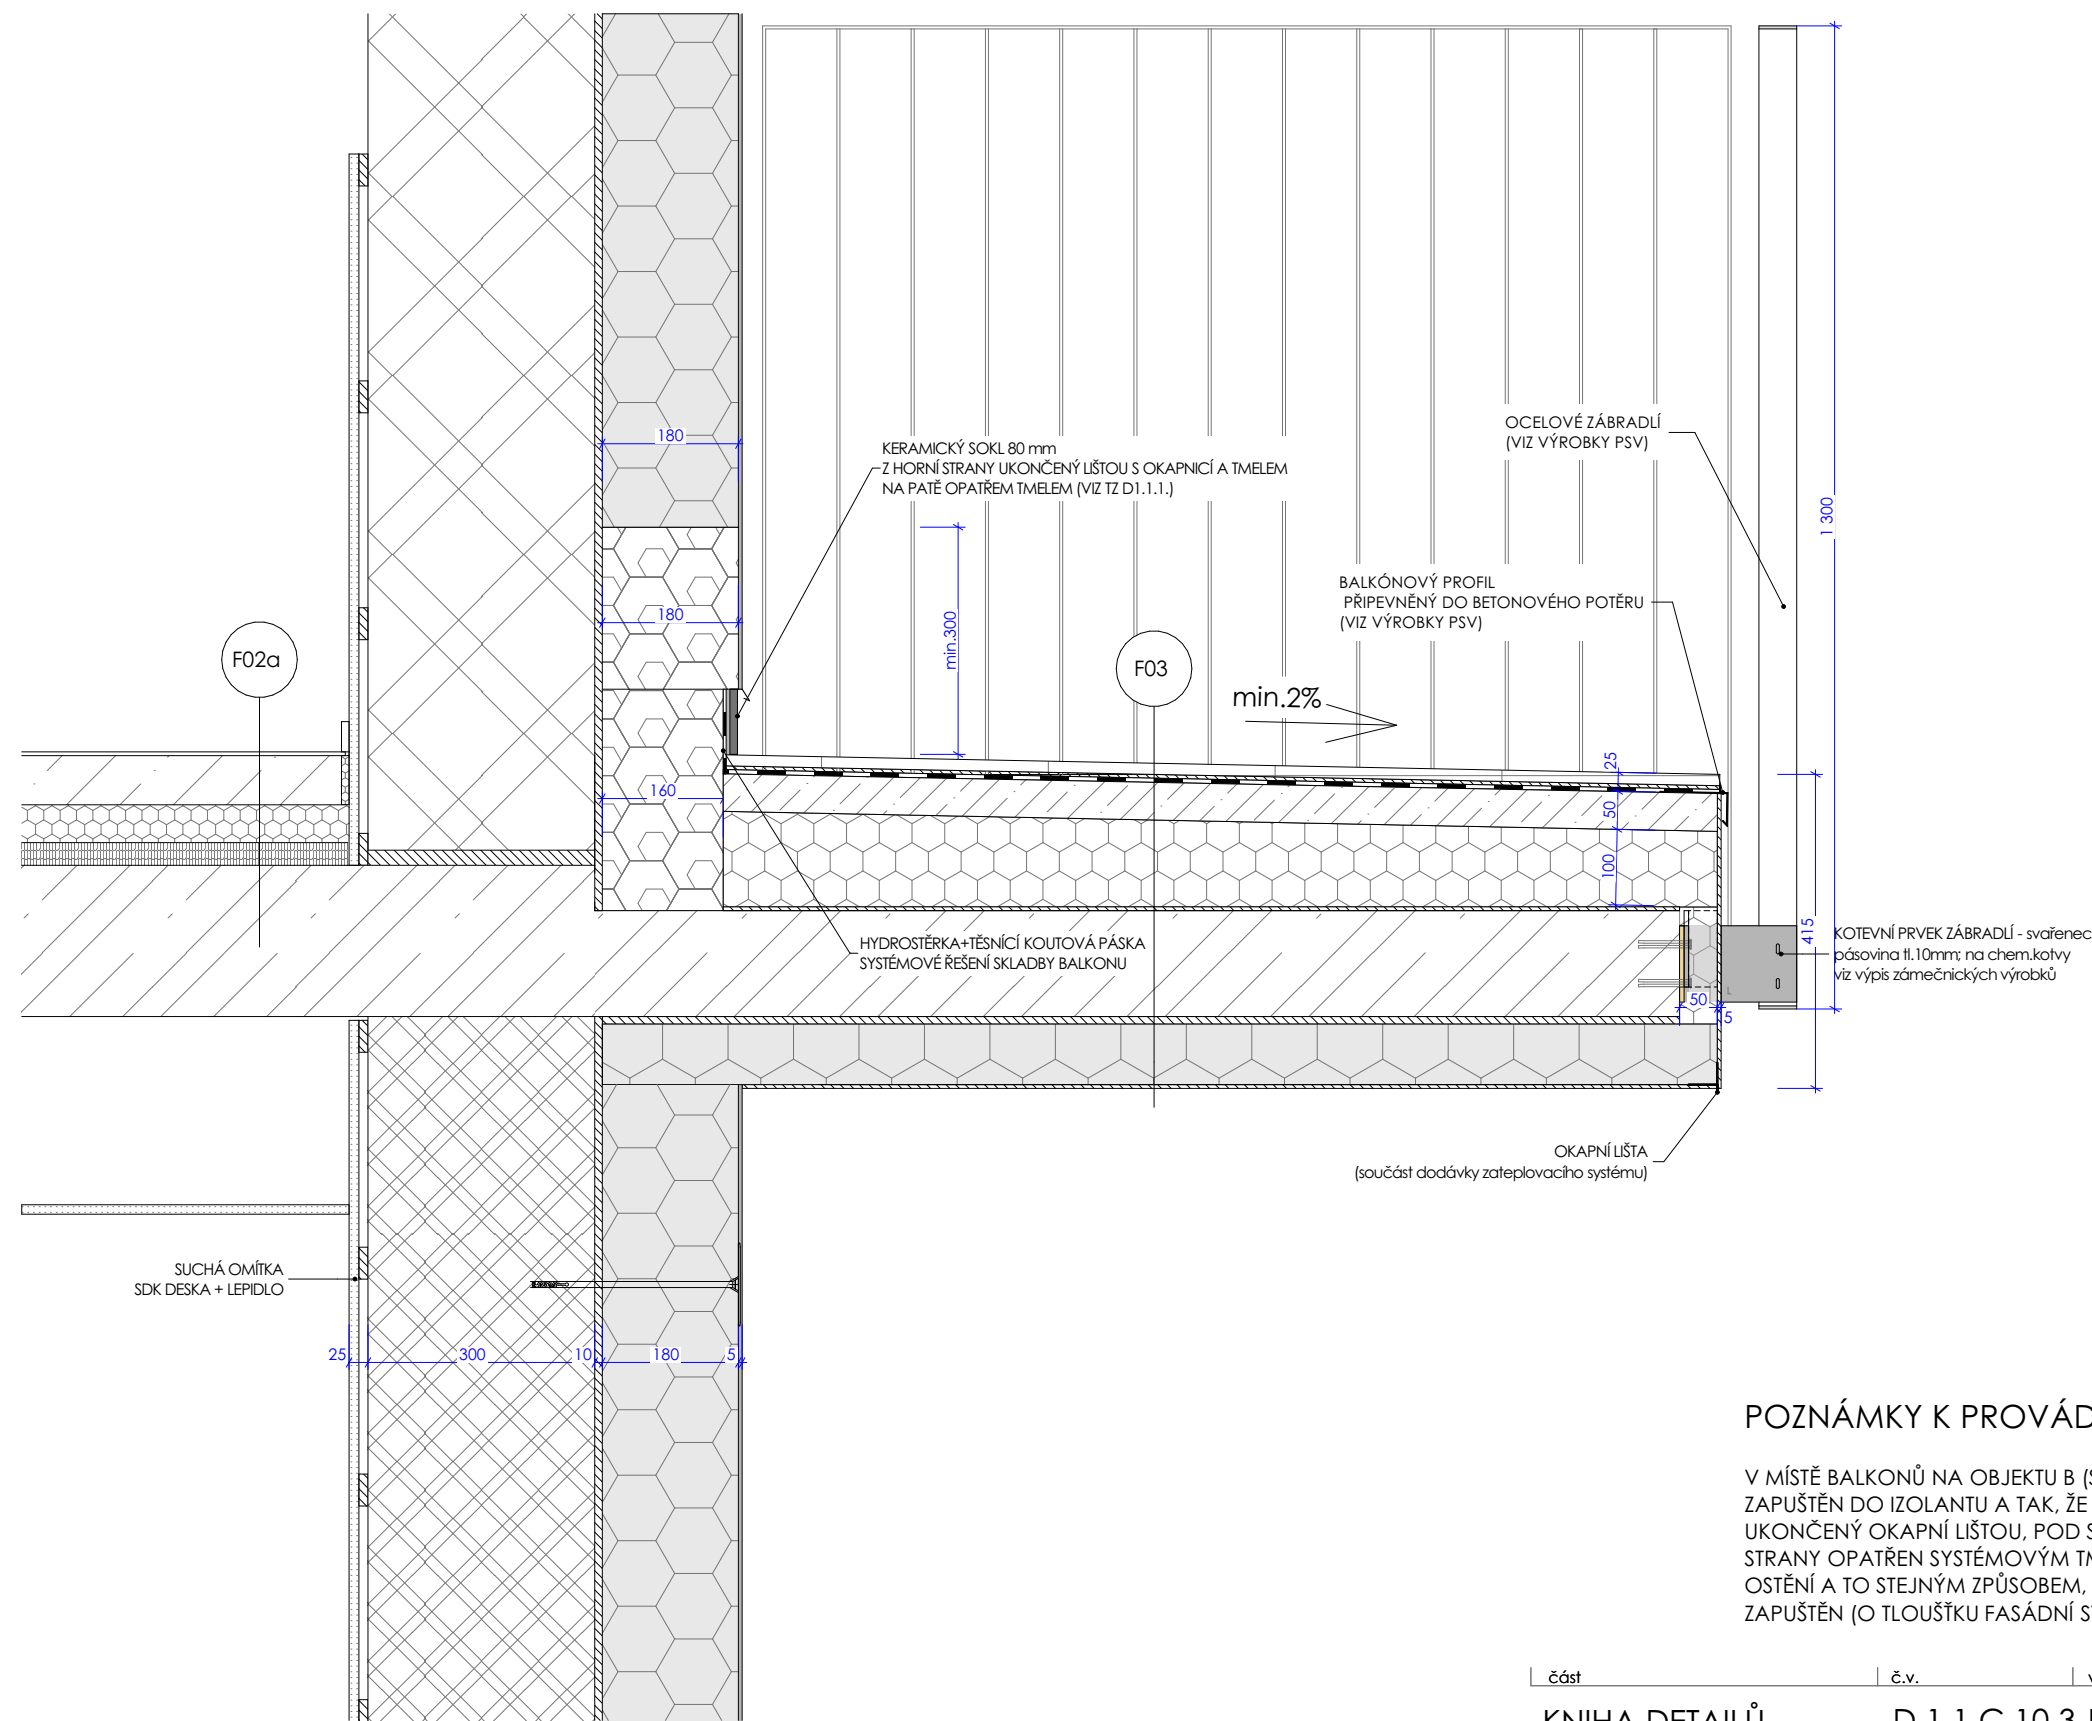

POZNÁMKY K PROVÁDĚNÍ:

V MÍSTĚ BALKONŮ NA OBJEKTU B (S BÍLOU FASÁDOU) JSOU BALKONY UKONČENÉ KERAMICKÝM SOKLEM, KTERÝ JE ZAPUŠTĚN DO IZOLANTU A TAK, ŽE DO HORNÍ HRANY SOKLU JE POUŽITÝ 160MM SILNÝ IZOLANT Z. SOKL JE SHORA UKONČENÝ OKAPNÍ LIŠTOU, POD SOKLEM JE HYDROIZOLAČNÍ STĚRKA S KOUTOVOU PÁSKOU A SOKL JE Z HORNÍ A SPODNÍ STRANY OPATŘEN SYSTÉMOVÝM TMELEM S UV ODOLNOSTNÍ A TRVALOU PRUŽNOSTÍ. KERAMICKÝ SOKL BUDE UMÍSTĚN I NA OSTĚNÍ A TO STEJNÝM ZPŮSOBEM, ŽE BUDE VNĚJŠÍ HRANA SOKLU ZALÍCOVÁNA S FASÁDOU, RESP. SOKL BUDE LEHCE ZAPUŠTĚN (O TLOUŠŤKU FASÁDNÍ STĚRKOVÉ OMÍTKY).