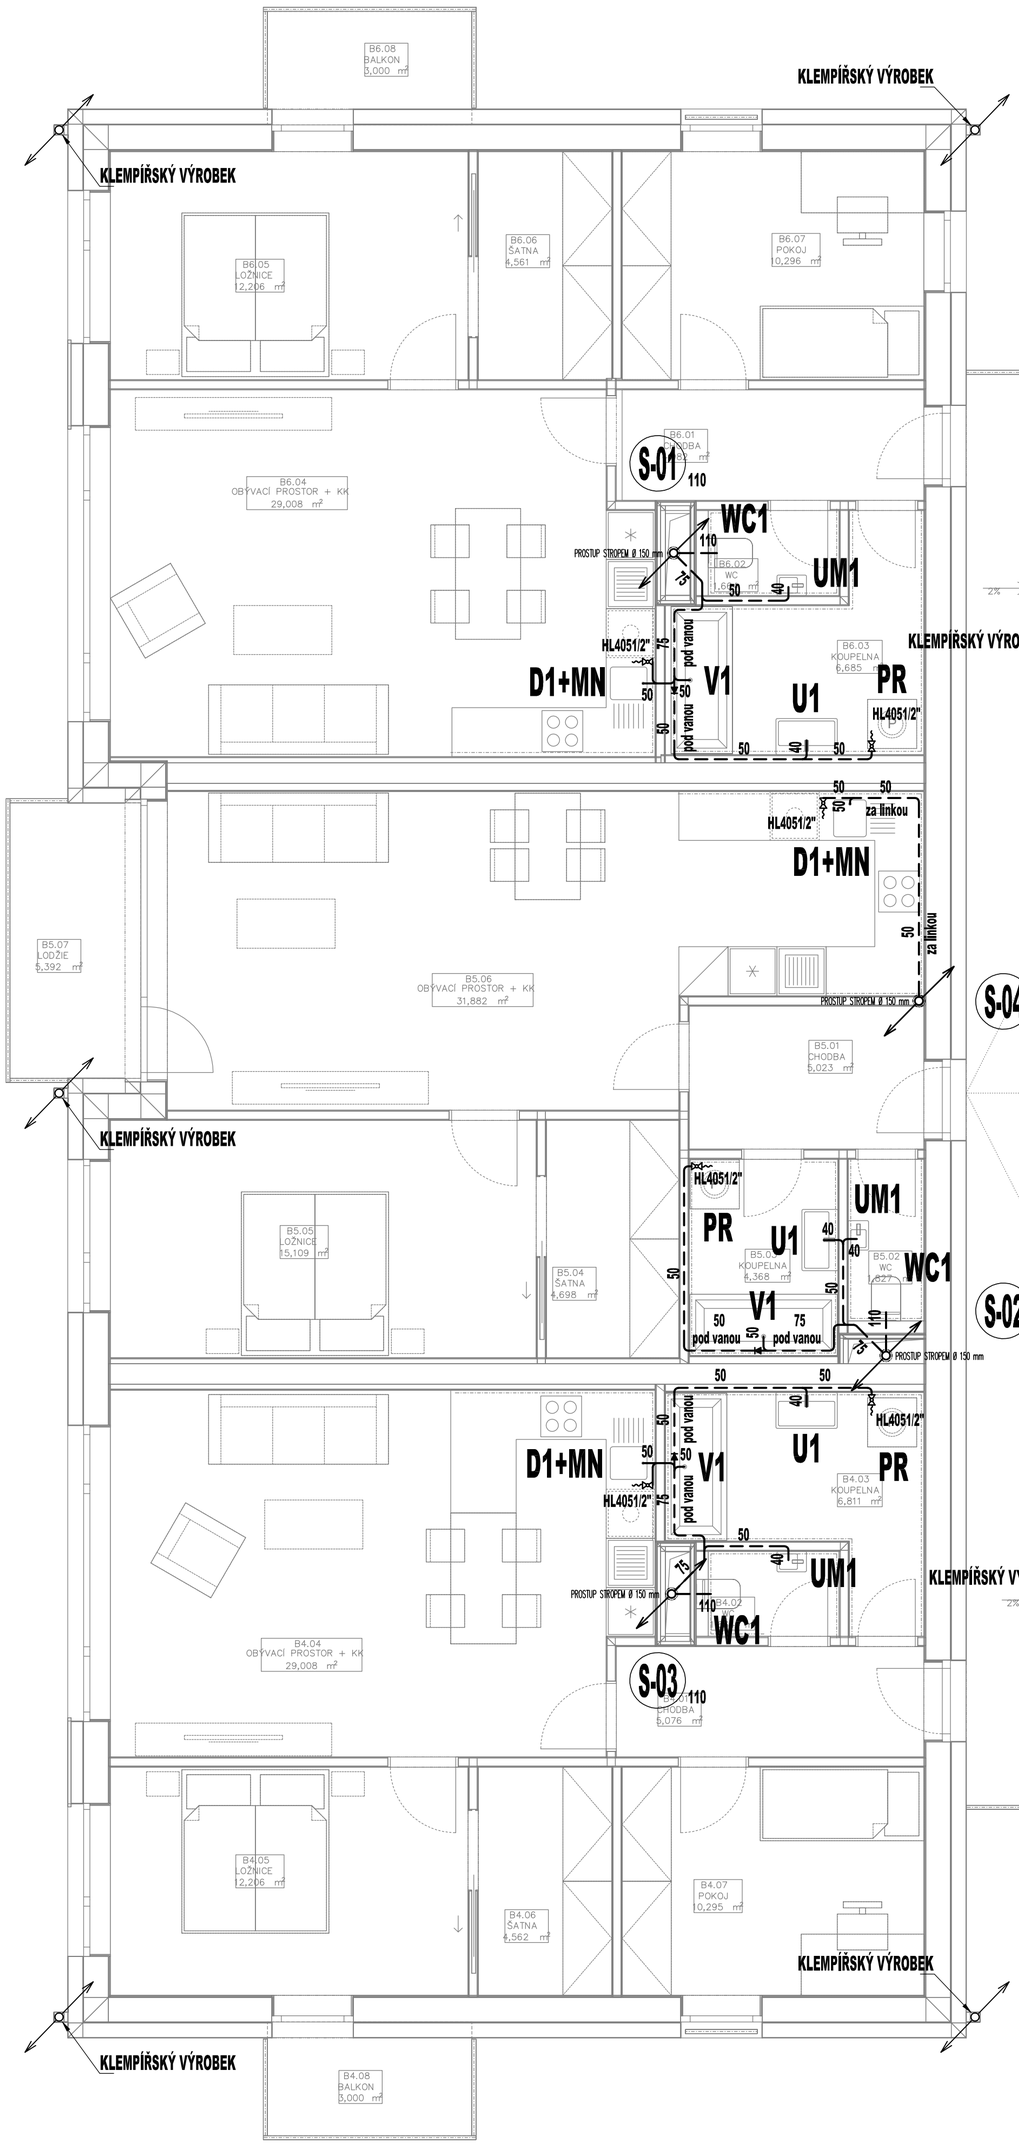

LEGENDA - KANALIZACE:

ZNAČKA	POPIS	TYP
— ›→ —	POTRUBÍ VENKOVNÍ SPLAŠKOVÉ KANALIZACE	PVC
— »— —	POTRUBÍ VENKOVNÍ DEŠŤOVÉ KANALIZACE	PVC
— →— —	NAVRŽENÉ SVODNÉ POTRUBÍ VNITŘNÍ SPLAŠKOVÉ KANALIZACE	PVC
— »— —	NAVRŽENÉ SVODNÉ POTRUBÍ VNITŘNÍ DEŠŤOVÉ KANALIZACE	PVC
— — —	NAVRŽENÉ PŘIPOJOVACÍ POTRUBÍ VNITŘNÍ KANALIZACE	PP SKOLAN dB
S01 ↗	NAVRŽENÉ ODPADNÍ POTRUBÍ VNITŘNÍ SPLAŠKOVÉ KANALIZACE	PP SKOLAN dB
D01 ↗	NAVRŽENÉ ODPADNÍ POTRUBÍ VNITŘNÍ DEŠŤOVÉ KANALIZACE	PE SILENT dB 20
Legenda zařizovacích předmětů viz. technická zpráva		

POZNÁMKA:

- PŘIPOJOVACÍ A ODPADNÍ POTRUBÍ VNITŘNÍ SPLAŠKOVÉ KANALIZACE BUDE PROVEDENO Z ODHLUČNĚNÉHO POTRUBÍ PP SKOLAN dB SPOJOVANÉHO NA HRDLA. ODPADNÍ POTRUBÍ DEŠŤOVÉ KANALIZACE BUDE PROVEDENO Z ODHLUČNĚNÉHO POTRUBÍ PE SILENT dB 20 SPOJOVANÉHO SVAŘOVÁNÍM.
- SVODNÉ POTRUBÍ VNITŘNÍ SPLAŠKOVÉ A DEŠŤOVÉ KANALIZACE BUDE PROVEDENO Z MATERIÁLU PVC KG-SYSTÉM SPOJOVANÉHO HRDLOVÝMI SPOJI.
- PŘIPOJOVACÍ POTRUBÍ VNITŘNÍ KANALIZACE BUDE VEDENO V PŘEDSTĚNÁCH. PŘIPEVNĚNÉ PŘÍCHYTKAMI A ZAKRYTO.
- ODPADNÍ POTRUBÍ VNITŘNÍ KANALIZACE BUDE VEDENO V INSTALAČNÍCH ŠACHTÁCH NA KONZOLÁCH.
- VÝBĚR TYPŮ ZAŘIZOVACÍCH PŘEDMĚTŮ A BATERIÍ DLE VÝBĚRU INVESTORA PŘI REALIZACI.
- MONTÁŽ POTRUBÍ BUDE PROVÁDĚNA DLE MONTÁŽNÍHO PŘEDPISU VÝROBCE.

DÍLO JE CHRÁNĚNO AUTORSKÝM ZÁKONEM. JAKÉKOLIV ROZMNOŽOVANÍ ČI VYTVÁŘENÍ KOPIÍ BEZ VĚDOMÍ AUTORA JE ZAKÁZÁNO

název projektu: **BD KOSTELECKÁ LHOTA**

stupeň: DPS – DOKUMENTACE PRO PROVEDENÍ STAVBY

místo stavby: KOSTELECKÁ LHOTA, p.č. 168/1 a p.č. 1267, k.ú. Kostelecká Lhota

stavebník: Město Kostelec nad Orlicí, Palackého náměstí 38, 517 41 Kostelec nad Orlicí

generální projektant: **ŘEZANINA & BARTOŇ, s.r.o.**, Jeníkovice 111, 503 46 Jeníkovice

autorizace

projektant části: **D. PROJEKT** Ing. Karel Dovrtěl projekty TZB, T: 731 111 627, E: ed.projekt@email.cz, Ing Karel Dovrtěl, Brněnská 700/25, 500 06 Hradec Králové

část: D.1.4.A ZAŘÍZENÍ ZDRAVOTNĚ TECHNICKÝCH INSTALACÍ

výkres: **PŮDORYS 2.NP - KANALIZACE**

datum zhotovení	měřítko	číslo výkresu	paré
03/2020	1:50	ZT.06	
datum revize	číslo revize		
-	-		