



RETENČNÍ GALERIE

Podélný řez

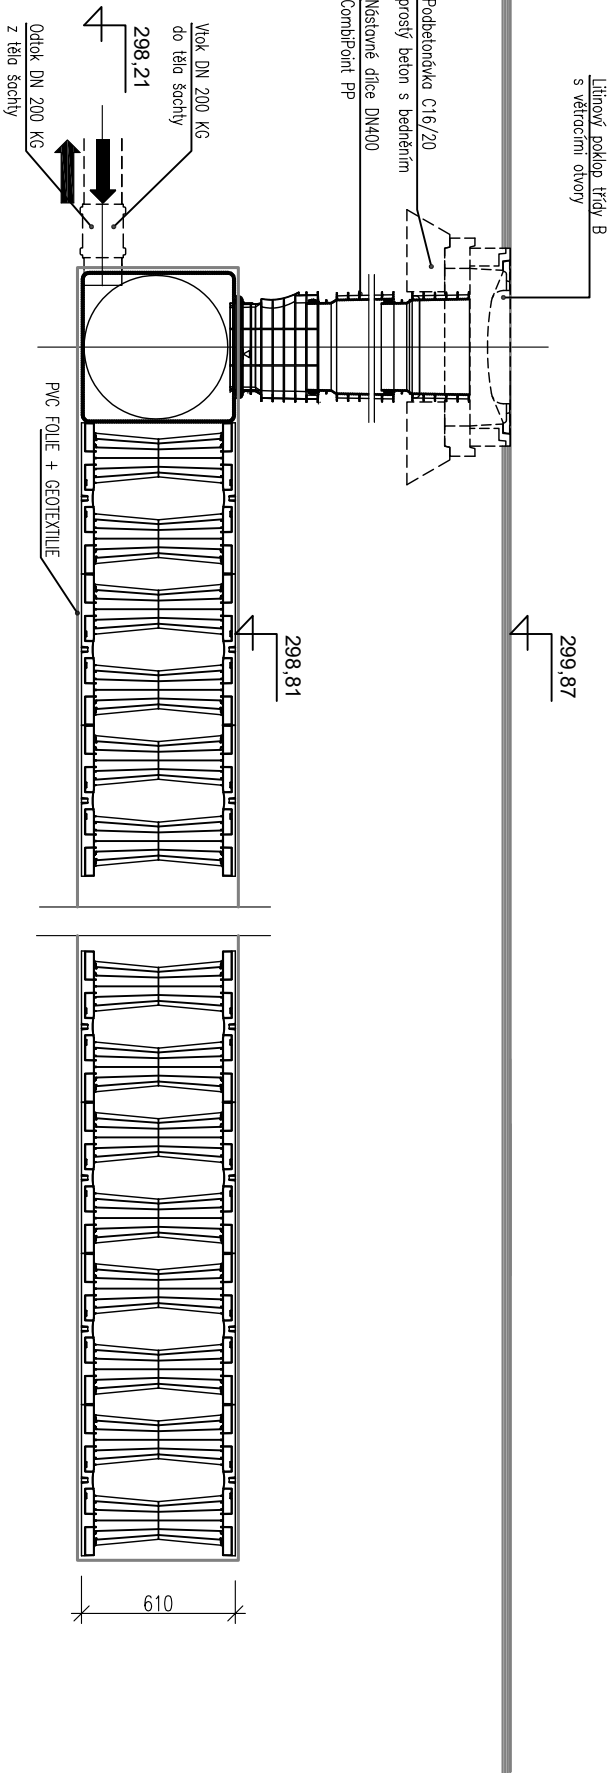

Půdorys

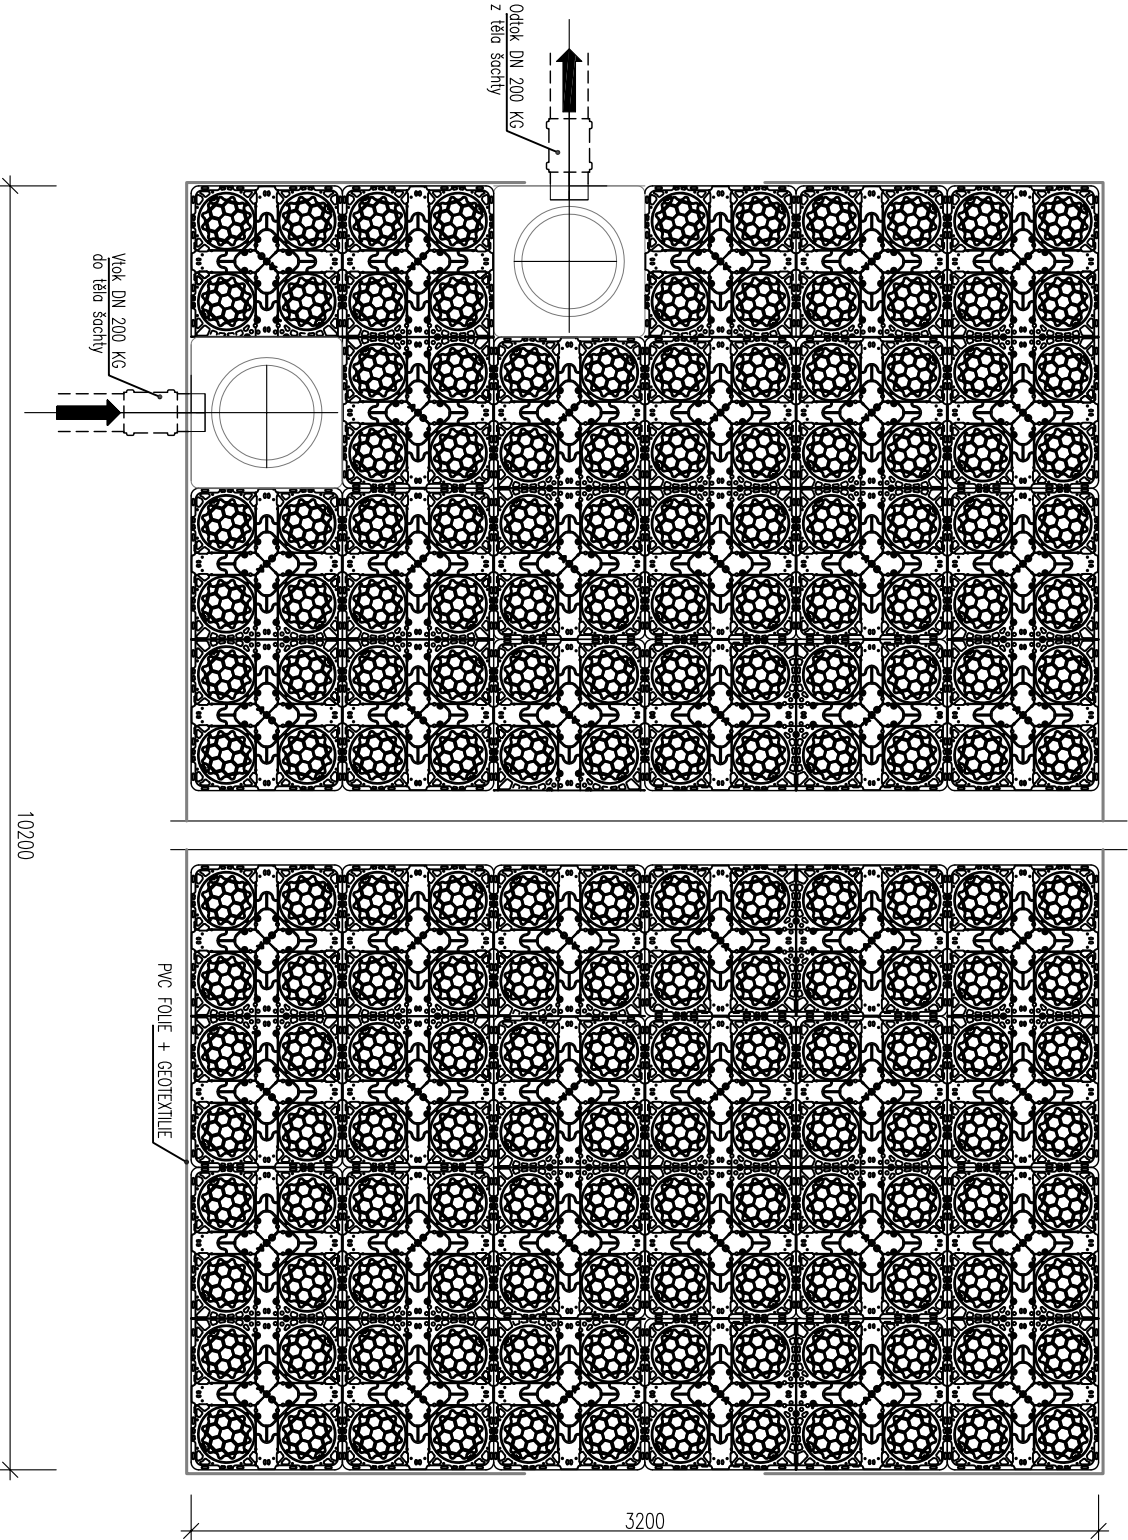

DÍLO JE CHRÁNĚNO AUTORSKÝM ZÁKONEM. JAKÉKOLIV ROZMNOŽOVÁNÍ ČI VYTVÁŘENÍ KOPIÍ BEZ VĚDOMÍ AUTORA JE ZAKÁZÁNO			
název projektu		BD KOSTELECKÁ LHOTA	
stupeň	DPS	místo stavby	KOSTELECKÁ LHOTA p.č. 168/1 ap.č. 126/7 k.ú. Kostelecká Lhota
DOKUMENTACE PRO PROVEDENÍ STAVBY		generální projektant	
stavebník		Město Kostelec nad Orlicí Palackého náměstí 38 517 41 Kostelec nad Orlicí	
autorizace		projektant částí	
část		VNĚŠÍ DEŠŤOVÁ A SPLAŠKOVÁ KANALIZACE	
výřez		RETENČNÍ GALERIE	
datum zhotovení	měřitko	číslo výkresu	
03/2020	1:30	VK.06	
datum revize	číslo revize	pořadí	
-	-		