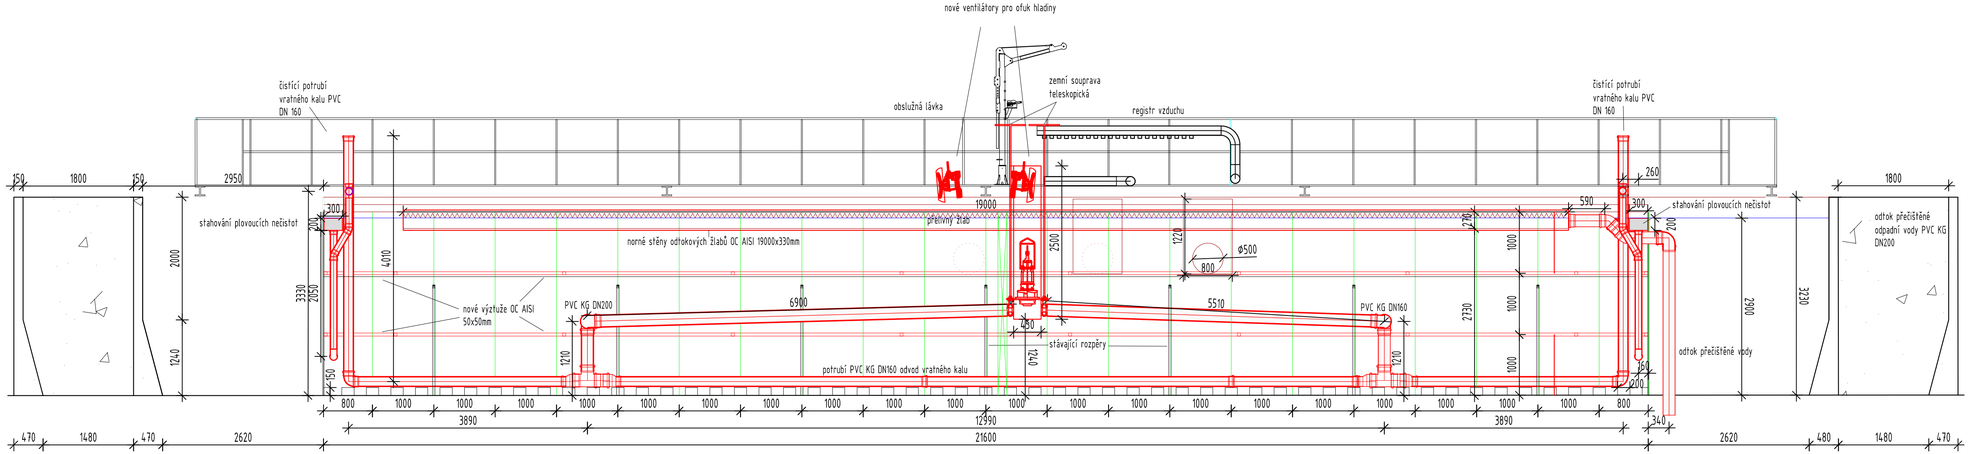

S

01	---		---	---
REVIZE			DATUM	SCHVÁLIL
VÝŠKOVÝ SYSTÉM	MÍSTNÍ			
POLOHOVÝ SYSTÉM	MÍSTNÍ			
VYPRACOVAL		KONTROLOVAL	ZODPOVĚDNÝ PROJEKTANT	
MARTIN VYŠKOVSKÝ		JAN KROULÍK	JAN BERAN	

AKVO PRO S.R.O.
IČO: 24232343 DIČ: CZ24232343
VYŠEHRADSKÁ 1349/2 PRAHA 2– NOVÉ MĚSTO 128 00
WWW.AKVOPRO.CZ

INVESTOR	Aqua Servis, a.s., Štemberkova 1094, 516 01 Rychnov n. Kněžnou
KATASTR	Kostelec nad Orlicí (670197)
AKCE	OPRAVA NÁDRŽÍ ČOV KOSTELEC N. ORLICÍ
STUPEŇ	DÚR+DSP
Č. ZAKÁZKY	624
FORMÁT	840x297
DATUM	1/2020
MĚŘÍTKO	1:50
ČÁST	
NÁZEV	ŘEZ B-B´

PARE	REVIZE	Č. VÝKRESU
	00	D.3