


DOTČENÉ POZEMKY:

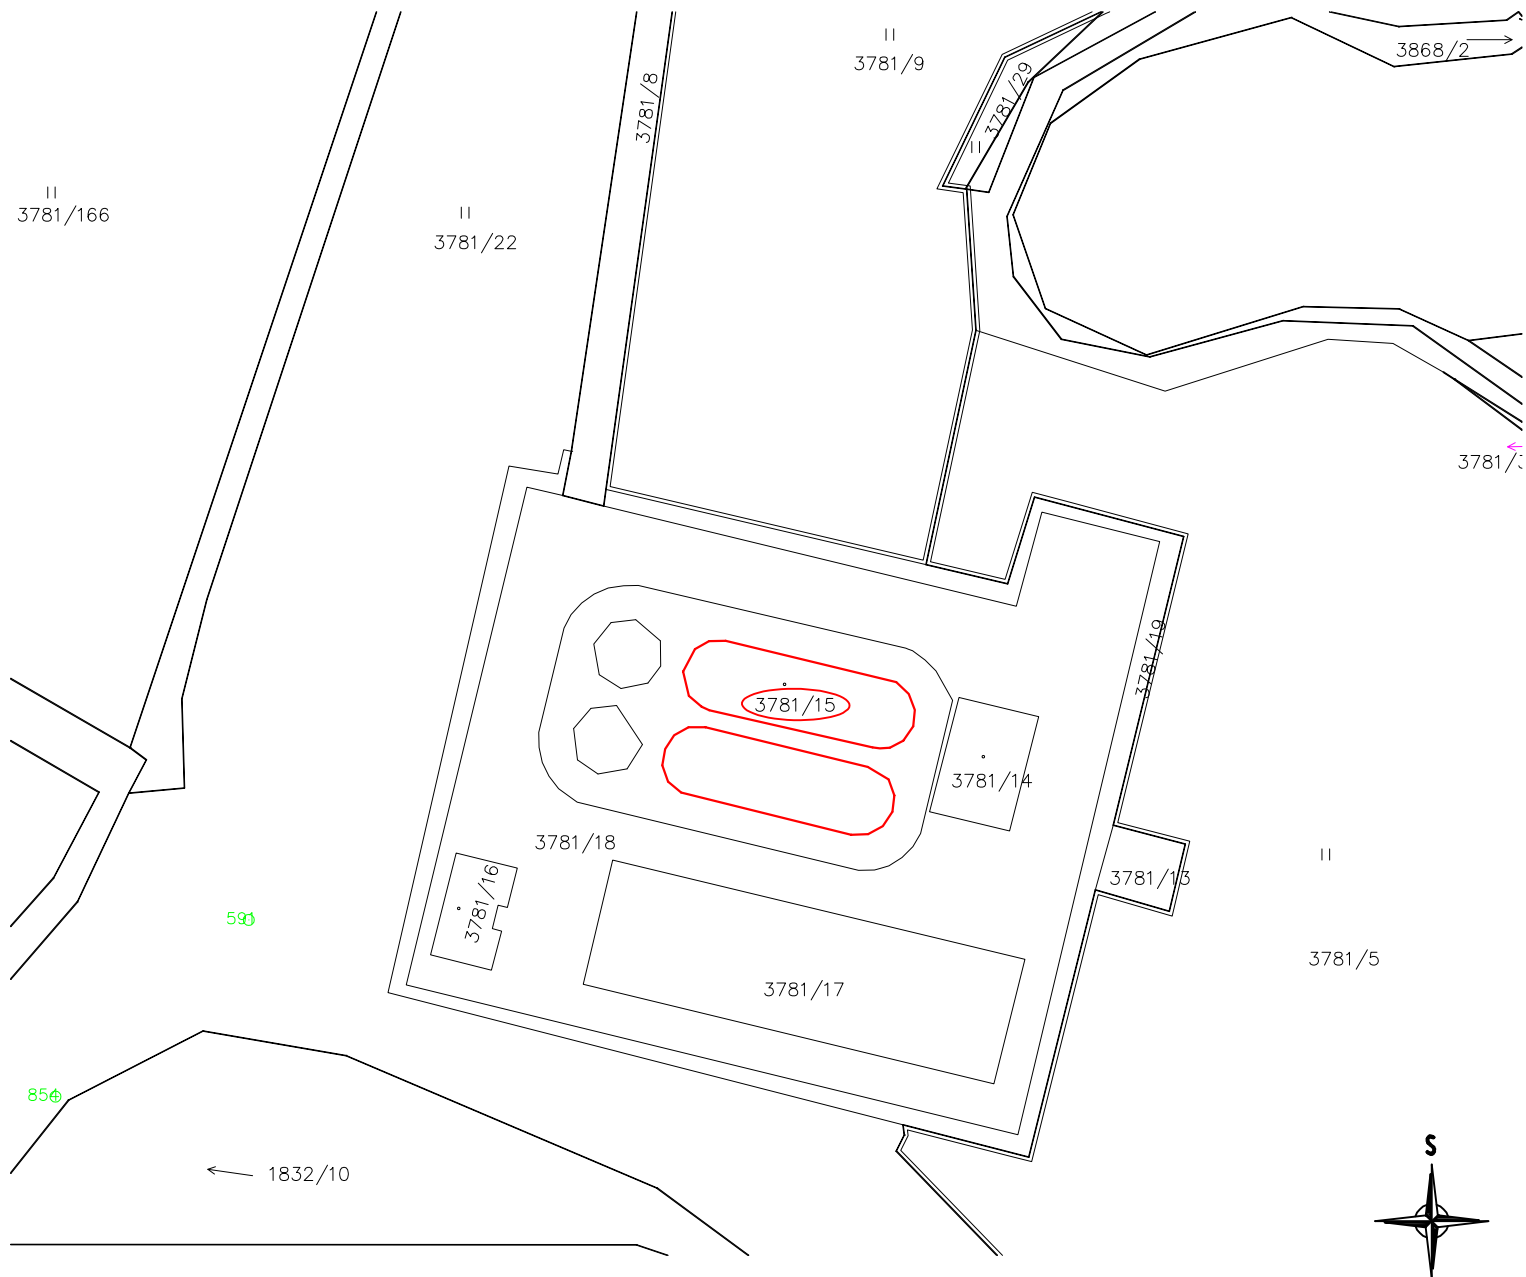

01	---	---	---
REVIZE		DATUM	SCHVÁLIL

VÝŠKOVÝ SYSTÉM	MÍSTNÍ	
POLOHOVÝ SYSTÉM	MÍSTNÍ	
VYPRACOVAL	KONTROLOVAL	ZODPOVĚDNÝ PROJEKTANT
MARTIN VÝŠKOVSKÝ	JAN KROULÍK	JAN BERAN



AKVO
PRO S.R.O.

INVESTOR	Aqua Servis, a.s., Štemberkova 1094, 516 01 Rychnov n. Kněžnou
KATASTR	Kostelec nad Orlicí (670197)

IČO: 24232343 DIČ: CZ24232343
VYŠEHRADSKÁ 1349/2 PRAHA 2- NOVÉ MĚSTO 128 00
WWW.AKVOPRO.CZ

OPRAVA NÁDRŽÍ ČOV KOSTELEČ N.
ORLICÍ

STUPEŇ	DUR+DSP
Č. ZAKÁZKY	624
FORMÁT	210x297
DATUM	1/2020
MĚŘÍTKO	1:1000

ČÁST	PARE	REVIZE	Č. VÝKRESU
NÁZEV			

KATASTRÁLNÍ SITUAČNÍ VÝKRES

00 C.2