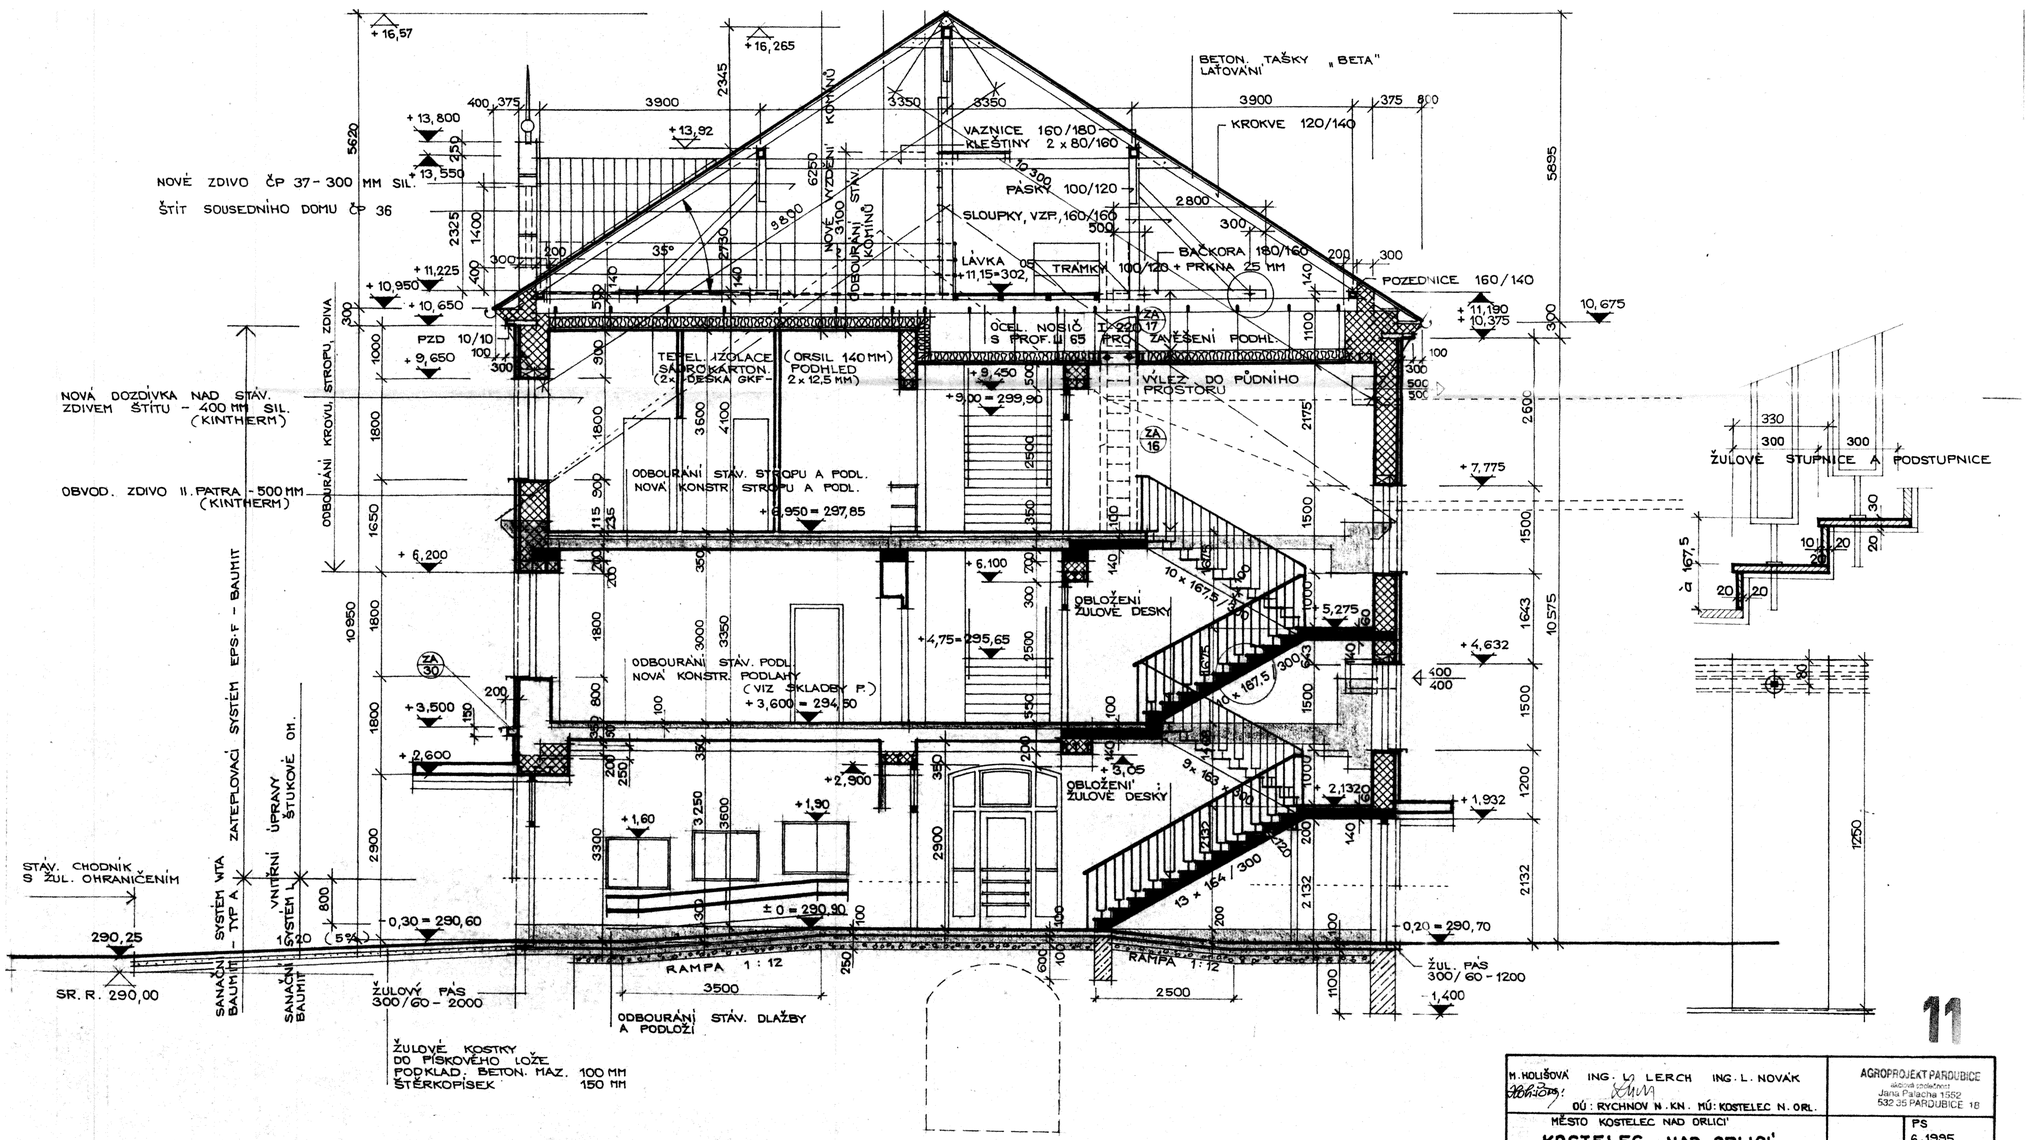

M. HOLIŠOVÁ ING. J. LERCH ING. L. NOVÁK OBRAZCE: ŽENÍŠEK OÚ: RYCHNOV N. KN. MÚ: KOSTELEC N. ORL.		AGROPROJEKT PARDUBICE akciová společnost Jana Palacha 1552 532 25 PARDUBICE 18
MĚSTO KOSTELEC NAD ORLICÍ **KOSTELEC NAD ORLICÍ** **REKONSTRUKCE OBJ. ČP. 37**		PS 6.1995 8 A 4 002-03-00
ŘEZ B - B	1:50	**E 1.1.9**