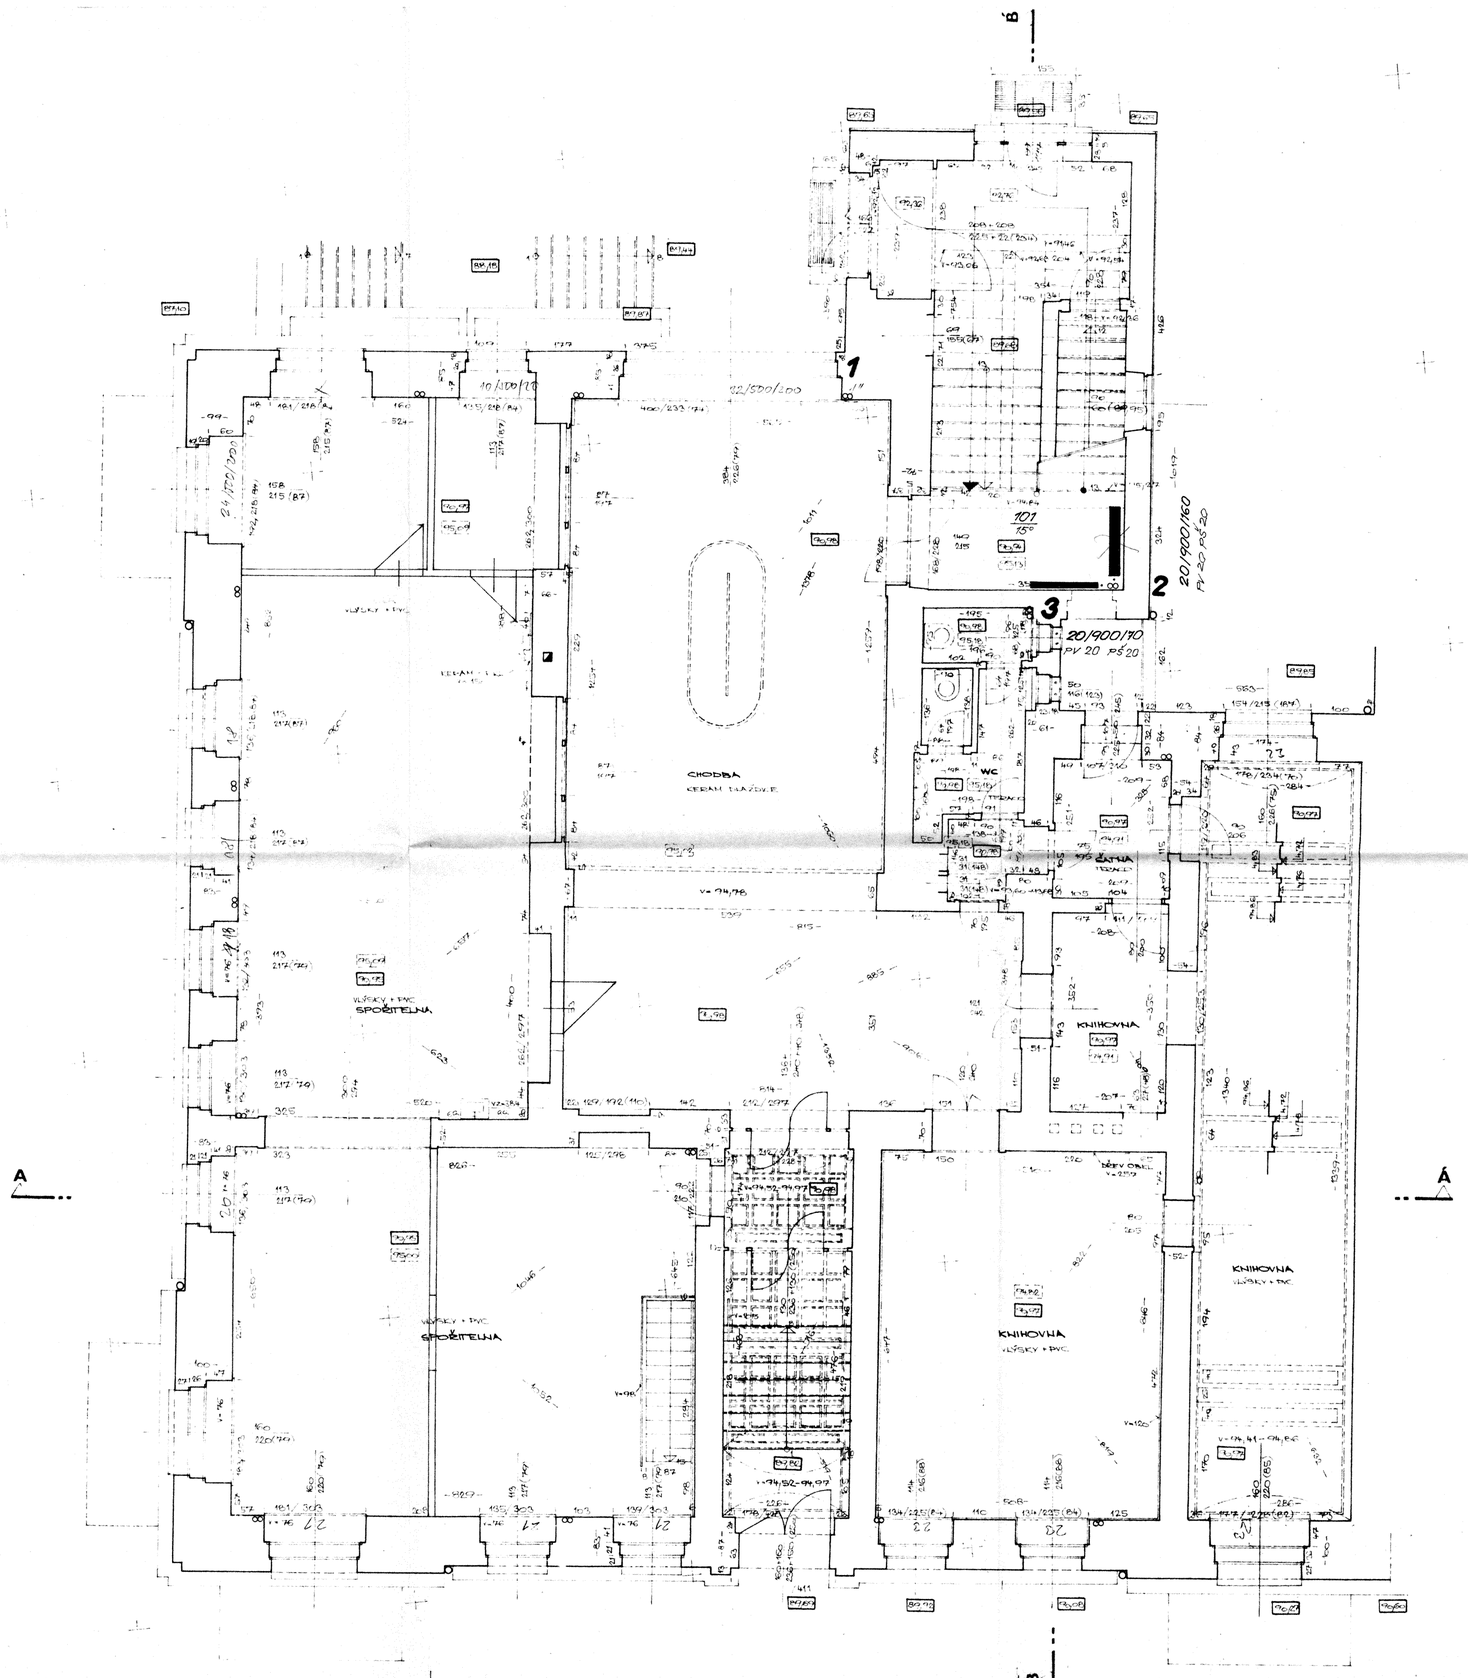


| | |
|---|---|
| ZODPOVĚDNÝ PROJEKTANT: | |
| Ú.T. S. HANUŠOVÁ | S. HANUŠOVÁ |
| OBJEDNATEL: MÚ KOSTELEC N. ORL. | |
| MÚ KOSTELEC N. ORL. | 11-026710/10 |
| REKONSTRUKCE KOTELNY | PROJEKT 8.1994 |
| | 8 A4 |
| | 1:50 |
| PŮDORYS PŘÍZEMÍ | ÚT 4 |