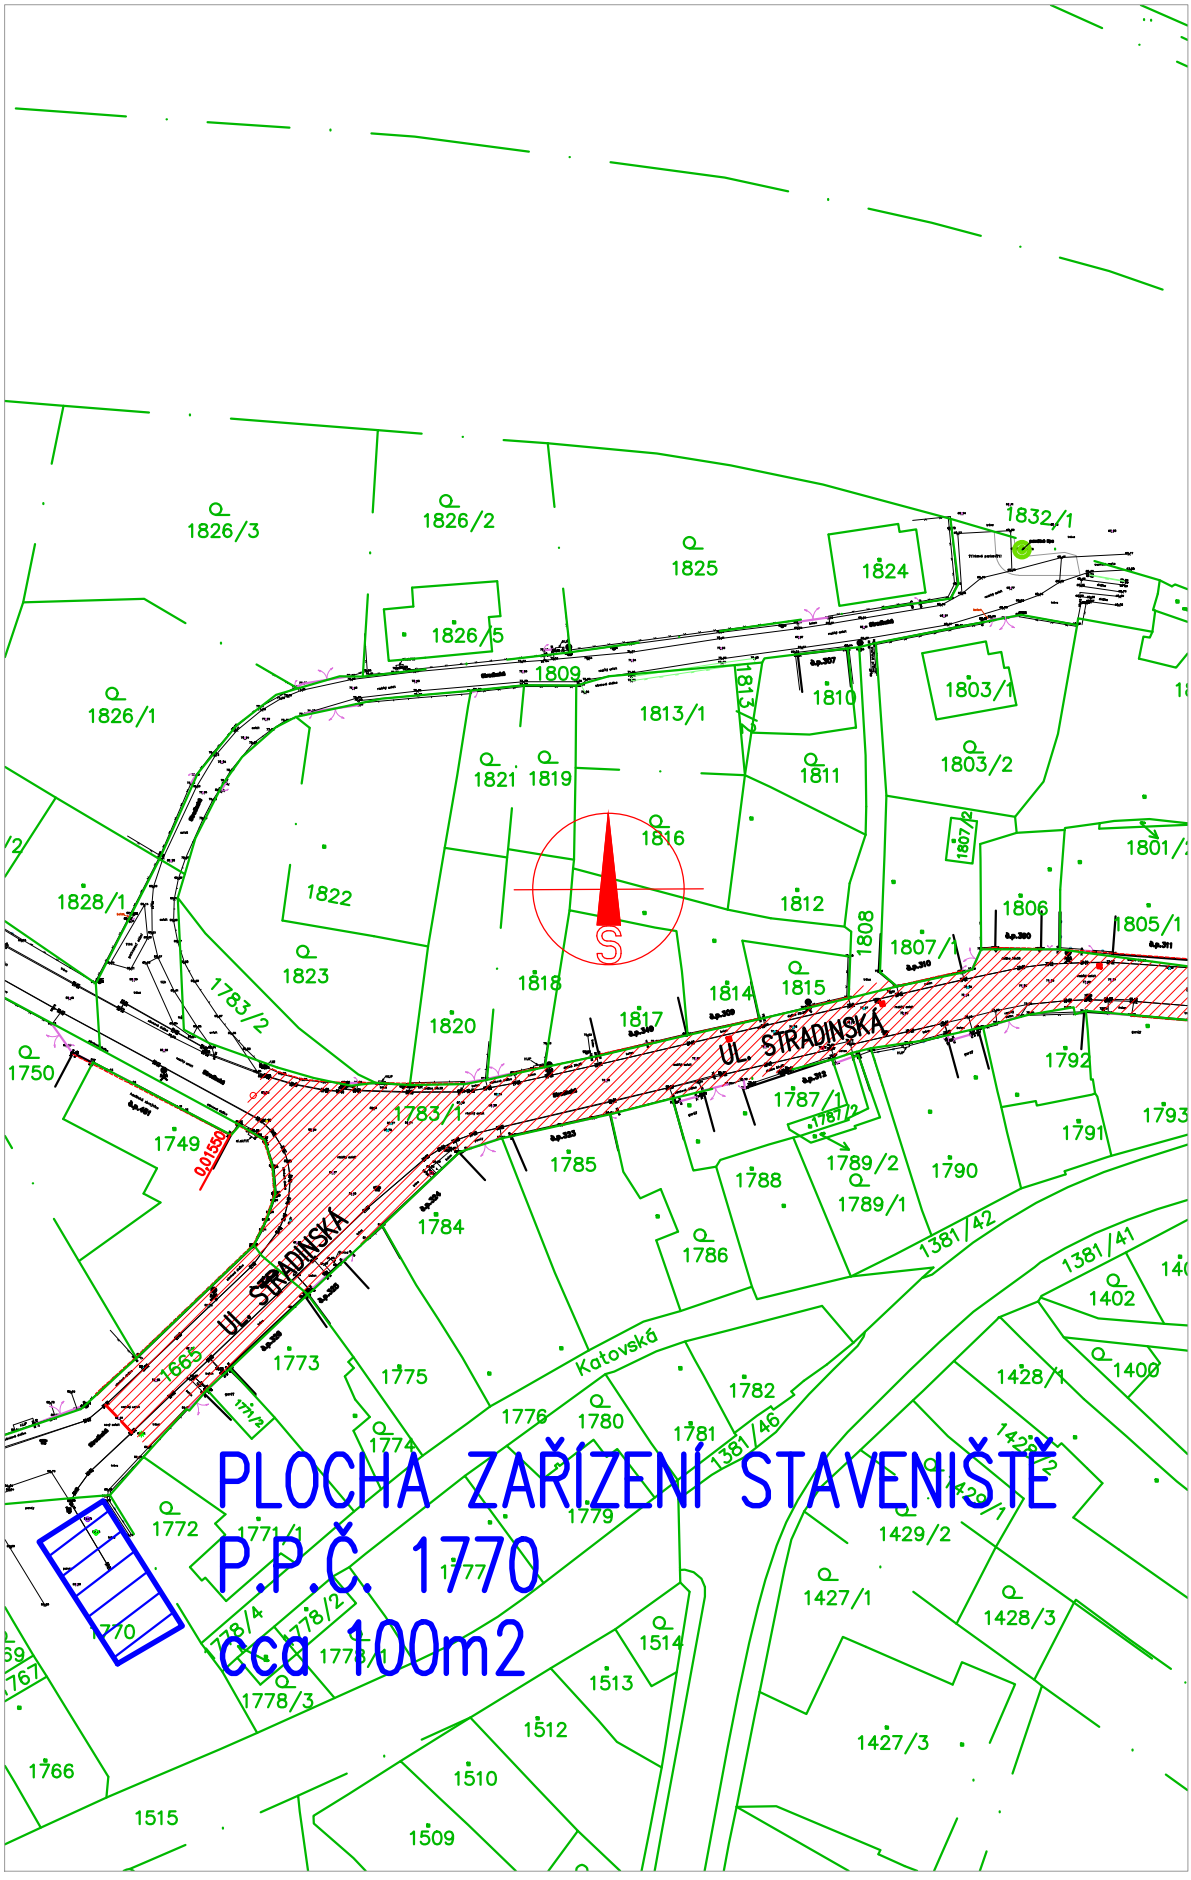ZAŘÍZENÍ STAVENIŠTĚ M: 1:1000