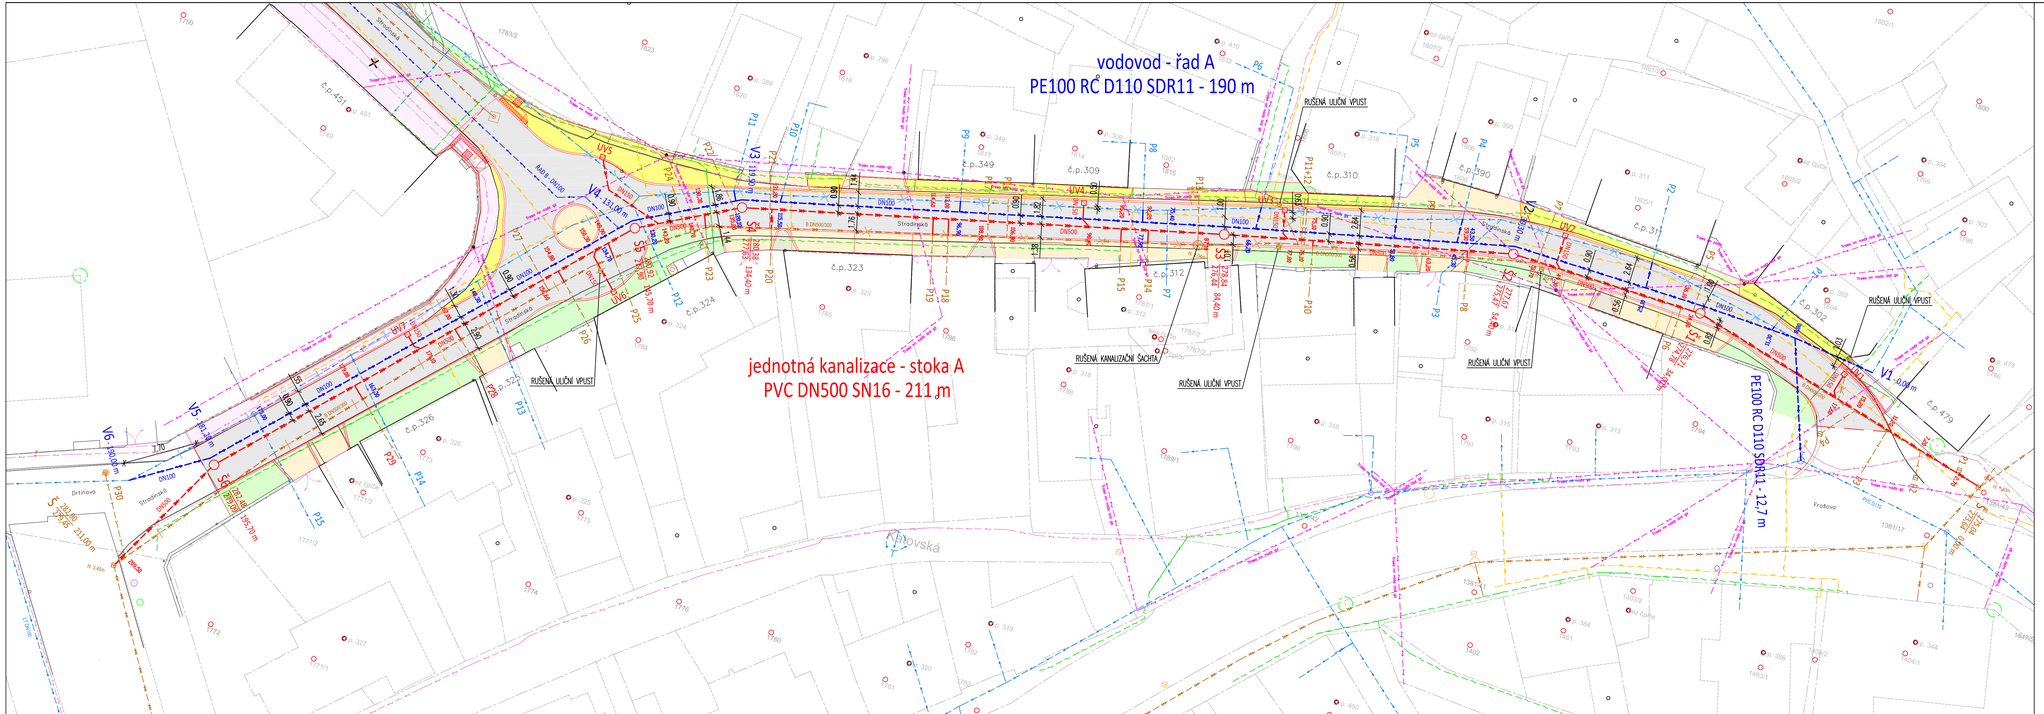

Legenda navržené stavby

- jednotná kanalizace - stoka A
- kanalizační šachta - Š
- uliční vpust - UV
- dopojení kanalizační přípojky - RD
- kanalizační přípojka - UV
- rušená kanalizace
- rušená uliční vpust - UV
- rušená kanalizační šachta - Š
- rušená kanalizační přípojka - UV
- vodovod
- dopojení vodovodní přípojky - RD
- podzemní hydrant - PH
- rušený vodovod

Legenda stávajících sítí

- jednotná kanalizace
- kanalizační přípojka
- vodovod
- vodovodní přípojka
- plynovod
- sdělovací kabel
- nadzemní kabel NN
- podzemní kabel NN

Trasy podzemních sítí jsou vyznačeny INFORMATIVNĚ.
Před zahájením zemních prací budou vytyčeny jejich správci.

SOUŘADNÝ SYSTÉM: JTSK
VÝŠKOVÝ SYSTÉM: BpV

LUCIE BRANDOVÁ, DiS.
ZÁBRODÍ 161
549 41 ZÁBRODÍ

Projektová činnost ve výstavbě
tel.: + 420 777 306 986 e-mail: brandovalucie@seznam.cz
IČO: 73842081

PROJEKTANT	VYPRACOVAL	AUTORIZACE	AUTORIZAČNÍ RAZÍTKO A PODPIS
LUCIE BRANDOVÁ, DiS.	LUCIE BRANDOVÁ, DiS.	LUKÁŠ BRANDA, DiS.	

INVESTOR MĚSTO KOSTELEC NAD ORLICÍ, PALACKÉHO NÁM. 38, 517 41

AKCE **Oprava MK ul. Stradinská, Kostelec nad Orlicí**
D.1.3. Objekty vodohospodářské - SO 301, 302
2. ETAPA

VÝKRES **KOORDINAČNÍ SITUAČNÍ VÝKRES - ŘAD, STOKA - A**

ZAK. ČÍSLO	STUPEŇ	DATUM	FORMÁT	MĚŘÍTKO	Č. VÝKRESU
230/17/H	DUR+DSP	01/2021	5 x A4	1 : 250	D.1.3.3