


Montáž stožárů S.1.17.

Montáž stožáru S.3.1.

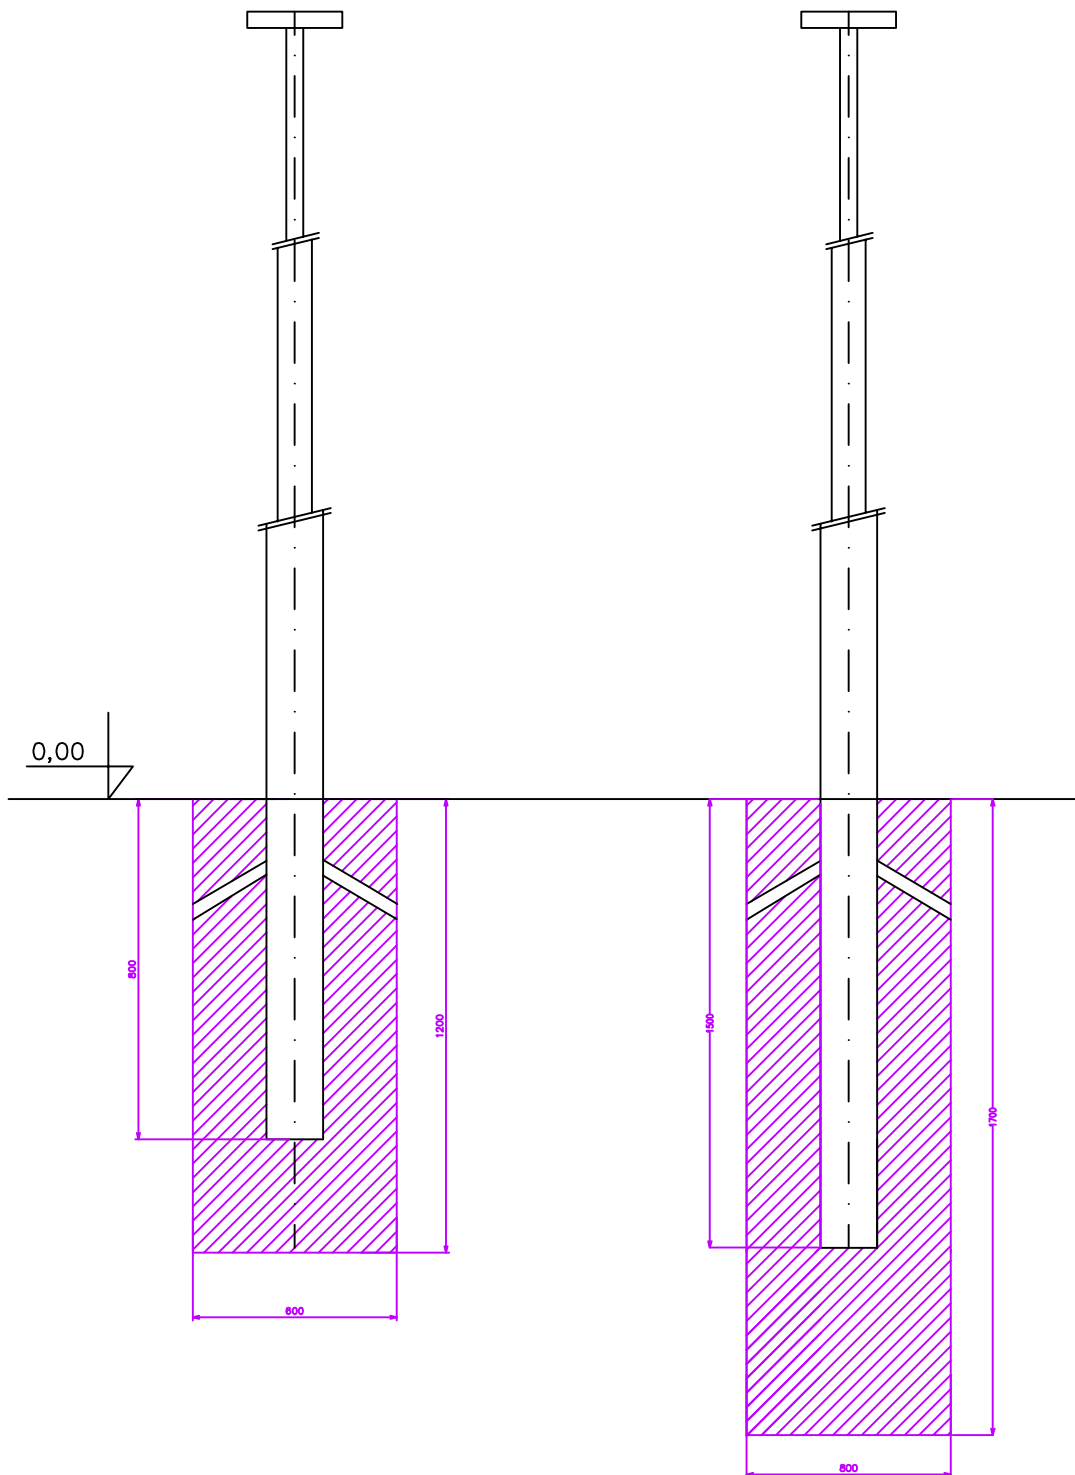

Zodpovědný projektant : Vladimír Václavík - ELEKTROPROJEKT T.G.Masaryka 391, Nové Město nad Metují, PSČ 549 01 IČO 18858848, DIČ CZ511216214, Tel.: 603886924		Autorizační razítko:	
Objednatel: Město Kostelec nad Orlicí Kat.území: Kostelec nad Orlicí		Účel projektu: DÚS+DPS	
STAVBA: OPRAVA MK UL. STRADINSKÁ KOSTELEK NAD ORLICÍ II. ETAPA		Datum: 01/2021	Č. zak.: 01/2021
Část PD/objekt: D1.4. SO.401–VEŘEJNÉ OSVĚTLENÍ		Archivní číslo : 003/Vá/2021	
BETONOVÉ ZÁKLADY STOŽÁRŮ		Měř.: 1 : 250	Č. výkr. D.1.4.2.3.
Projektant: Vladimír Václavík		Podpis:	