

SKLONOVÉ POMĚRY

NIVELETA:
OSA VOZOVKY


KÓTY NIVELETY:

KÓTY TERÉNU:
SROVNÁVACÍ ROVINA

STANIČENÍ:

VZDÁL. PŘ. ŘEZŮ:

SMĚROVÉ POMĚRY

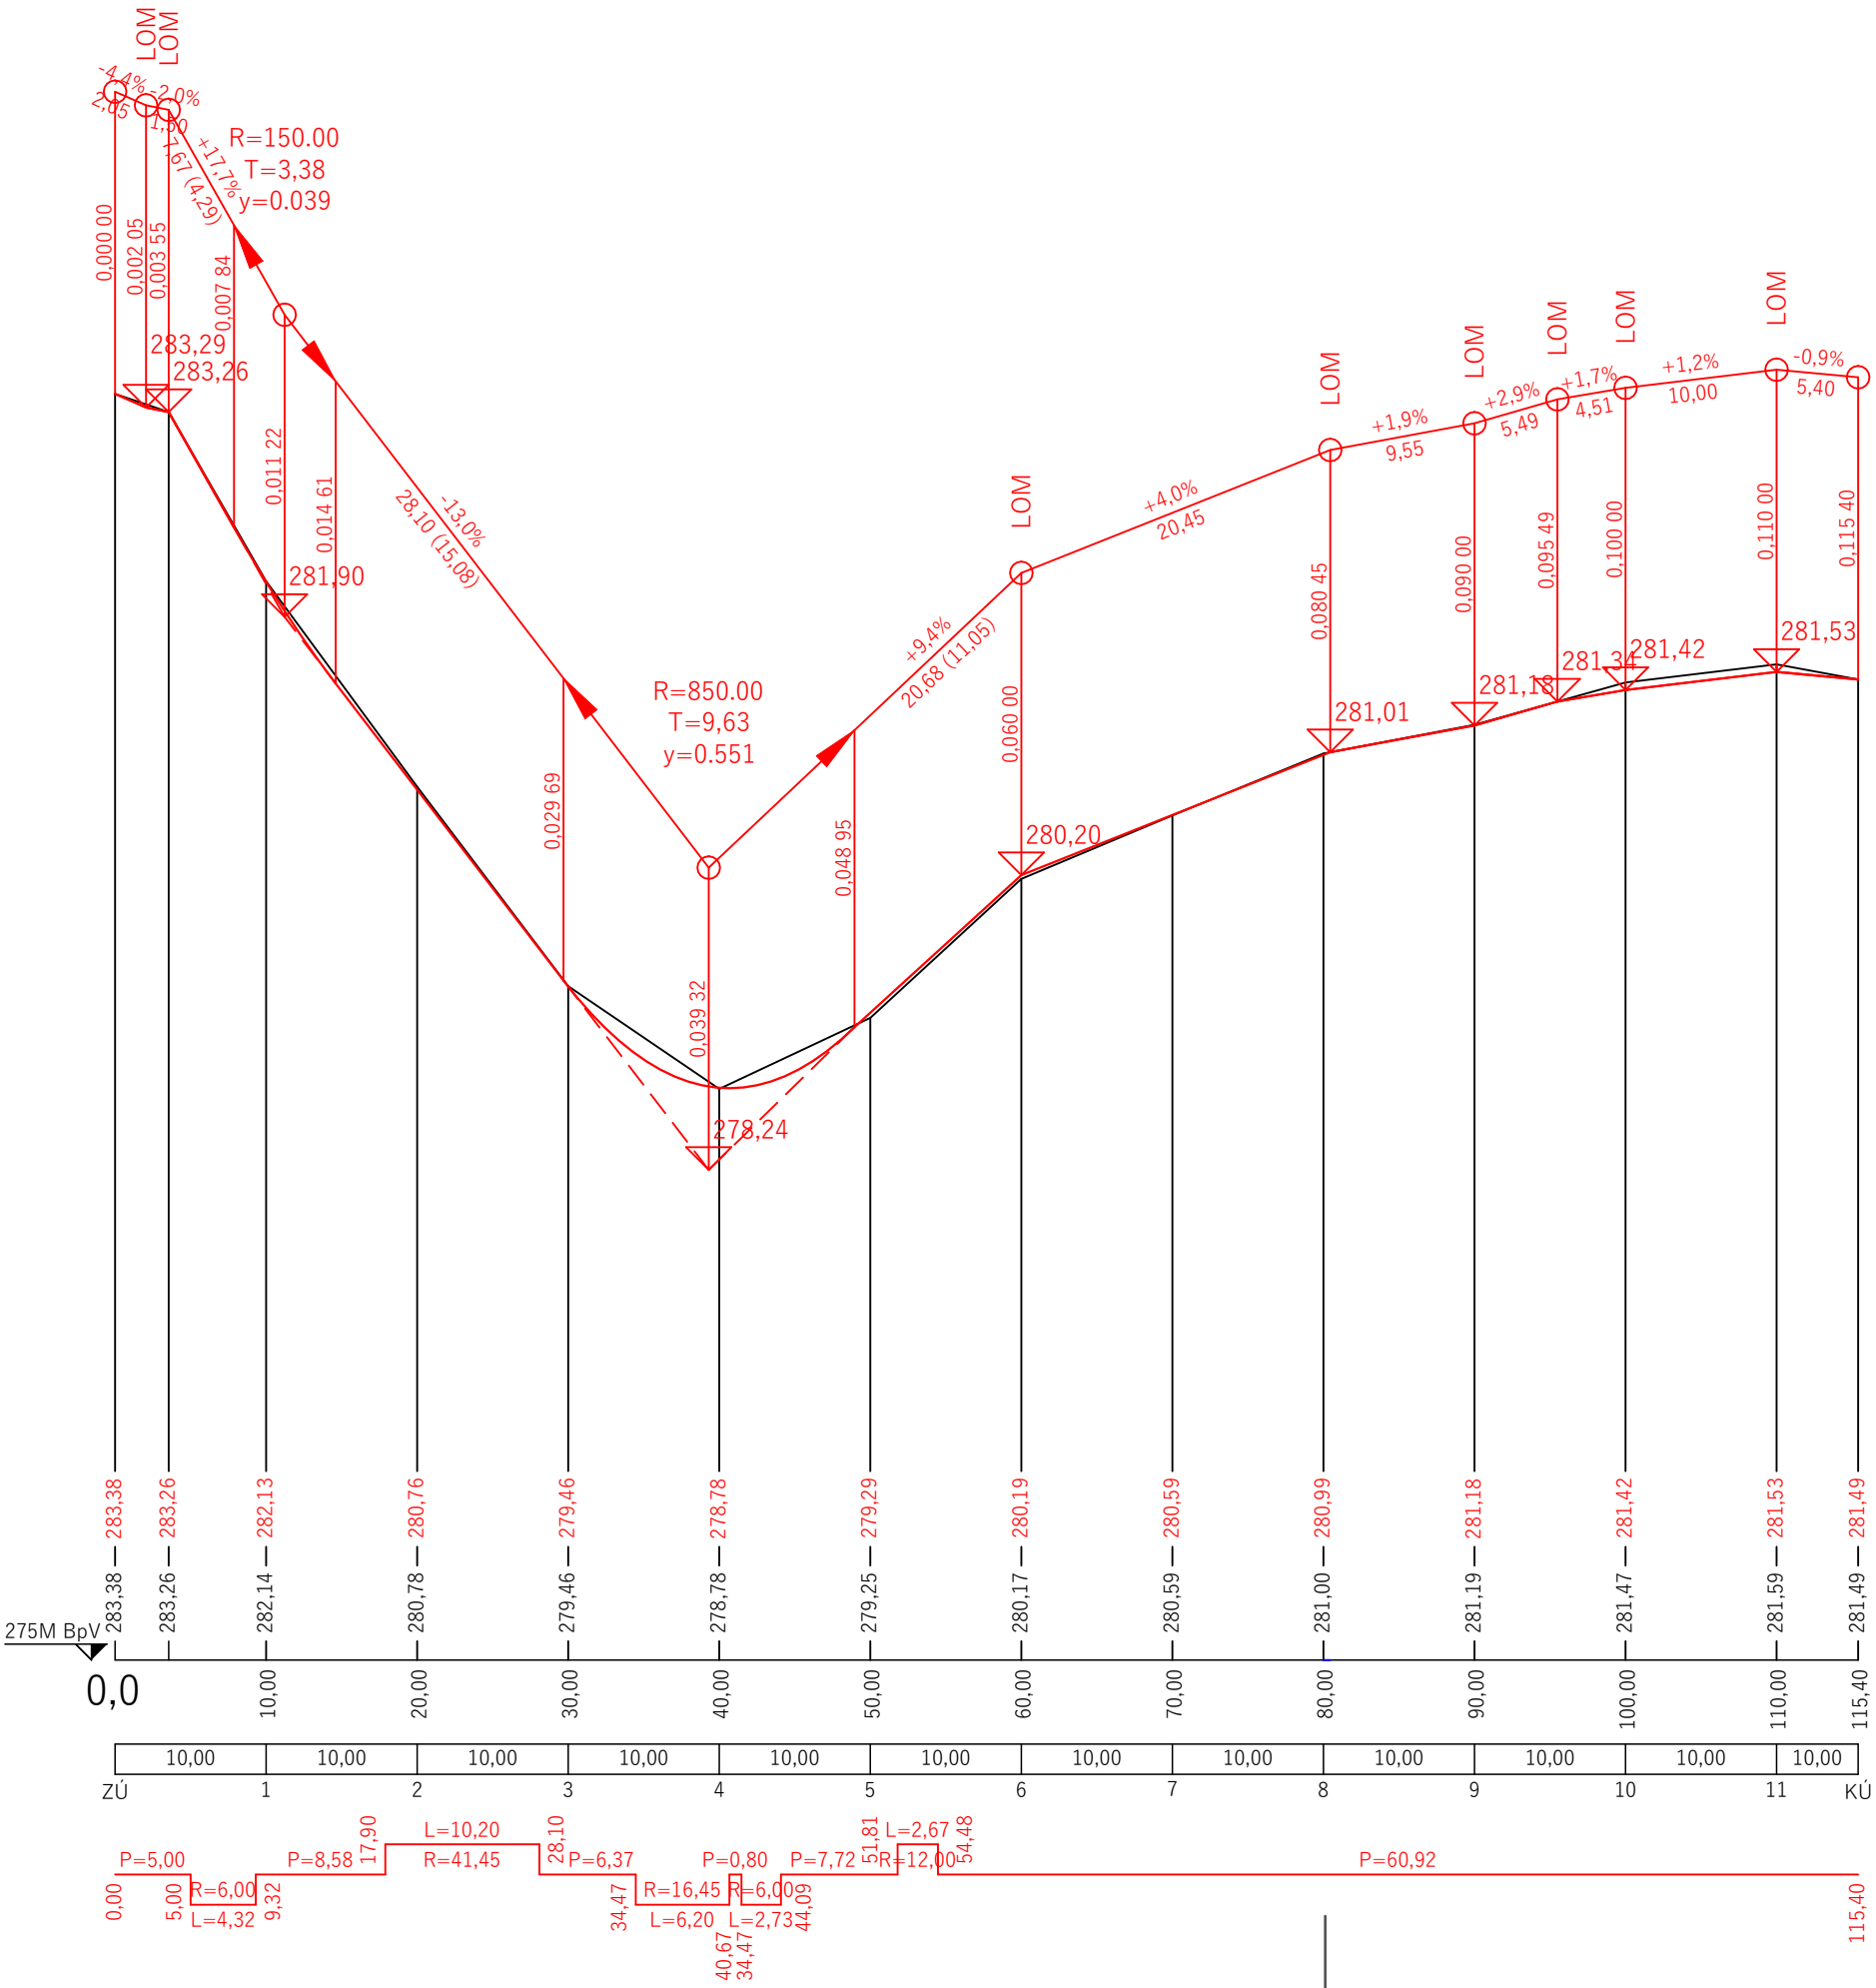

SO 101 KOMUNIKACE A CHODNÍKY

VEŠKERÉ NADZEMNÍ ZNAKY INŽENÝRSKÝCH SÍTÍ BUDOU VÝŠKOVĚ UPRAVENY DO NOVĚ NAVRHOVANÉ NIVELETY
PRŮBĚH INŽENÝRSKÝCH SÍTÍ JE ZAKRESLEN INFORMATIVNĚ, PŘED ZAČÁTKEM STAVBY BUDOU SÍTĚ VYTÝČENY JEJICH SPRÁVCI

<div><div>DI-PROJECT</div><div>DI PROJEKT s.r.o. CHELČICKÉHO 686 533 51 PARDUBICE-ROSICE</div></div>	HLAVNÍ PROJEKTANT:	JAN ZVÁRA, DiS.	<div>OPRAVA ULICE POD BRANOU, KOSTELEEC NAD ORLICÍ</div>
	ZODPOVĚDNÝ PROJEKTANT:	JAN ZVÁRA, DiS.	
	VYPRACOVAL:	JAN ZVÁRA, DiS.	
	TECHNICKÁ KONTROLA:	LUKÁŠ TRÁSÁK, DiS.	
	INVESTOR:	MĚSTO KOSTELEEC NAD ORLICÍ	
<div>STUPEŇ PD: PDPS</div> <div>Č. ZAKÁZKY: 010/2021</div> <div>DATUM: 05/2021</div> <div>FORMÁT: 3xA4</div> <div>MĚŘÍTKO: 1:500/50</div> <div>PARÉ: Č. PŘÍLOHY: 3.</div>	MĚSTO:	KOSTELEEC NAD ORLICÍ	<div>OPRAVA ULICE POD BRANOU, KOSTELEEC NAD ORLICÍ</div>
	KRAJ:	KRÁLOVÉHRADECKÝ	
	AKCE:		
<div>STUPEŇ PD: PDPS</div> <div>Č. ZAKÁZKY: 010/2021</div> <div>DATUM: 05/2021</div> <div>FORMÁT: 3xA4</div> <div>MĚŘÍTKO: 1:500/50</div> <div>PARÉ: Č. PŘÍLOHY: 3.</div>	PŘÍLOHA:	PODÉLNÝ PROFIL	