




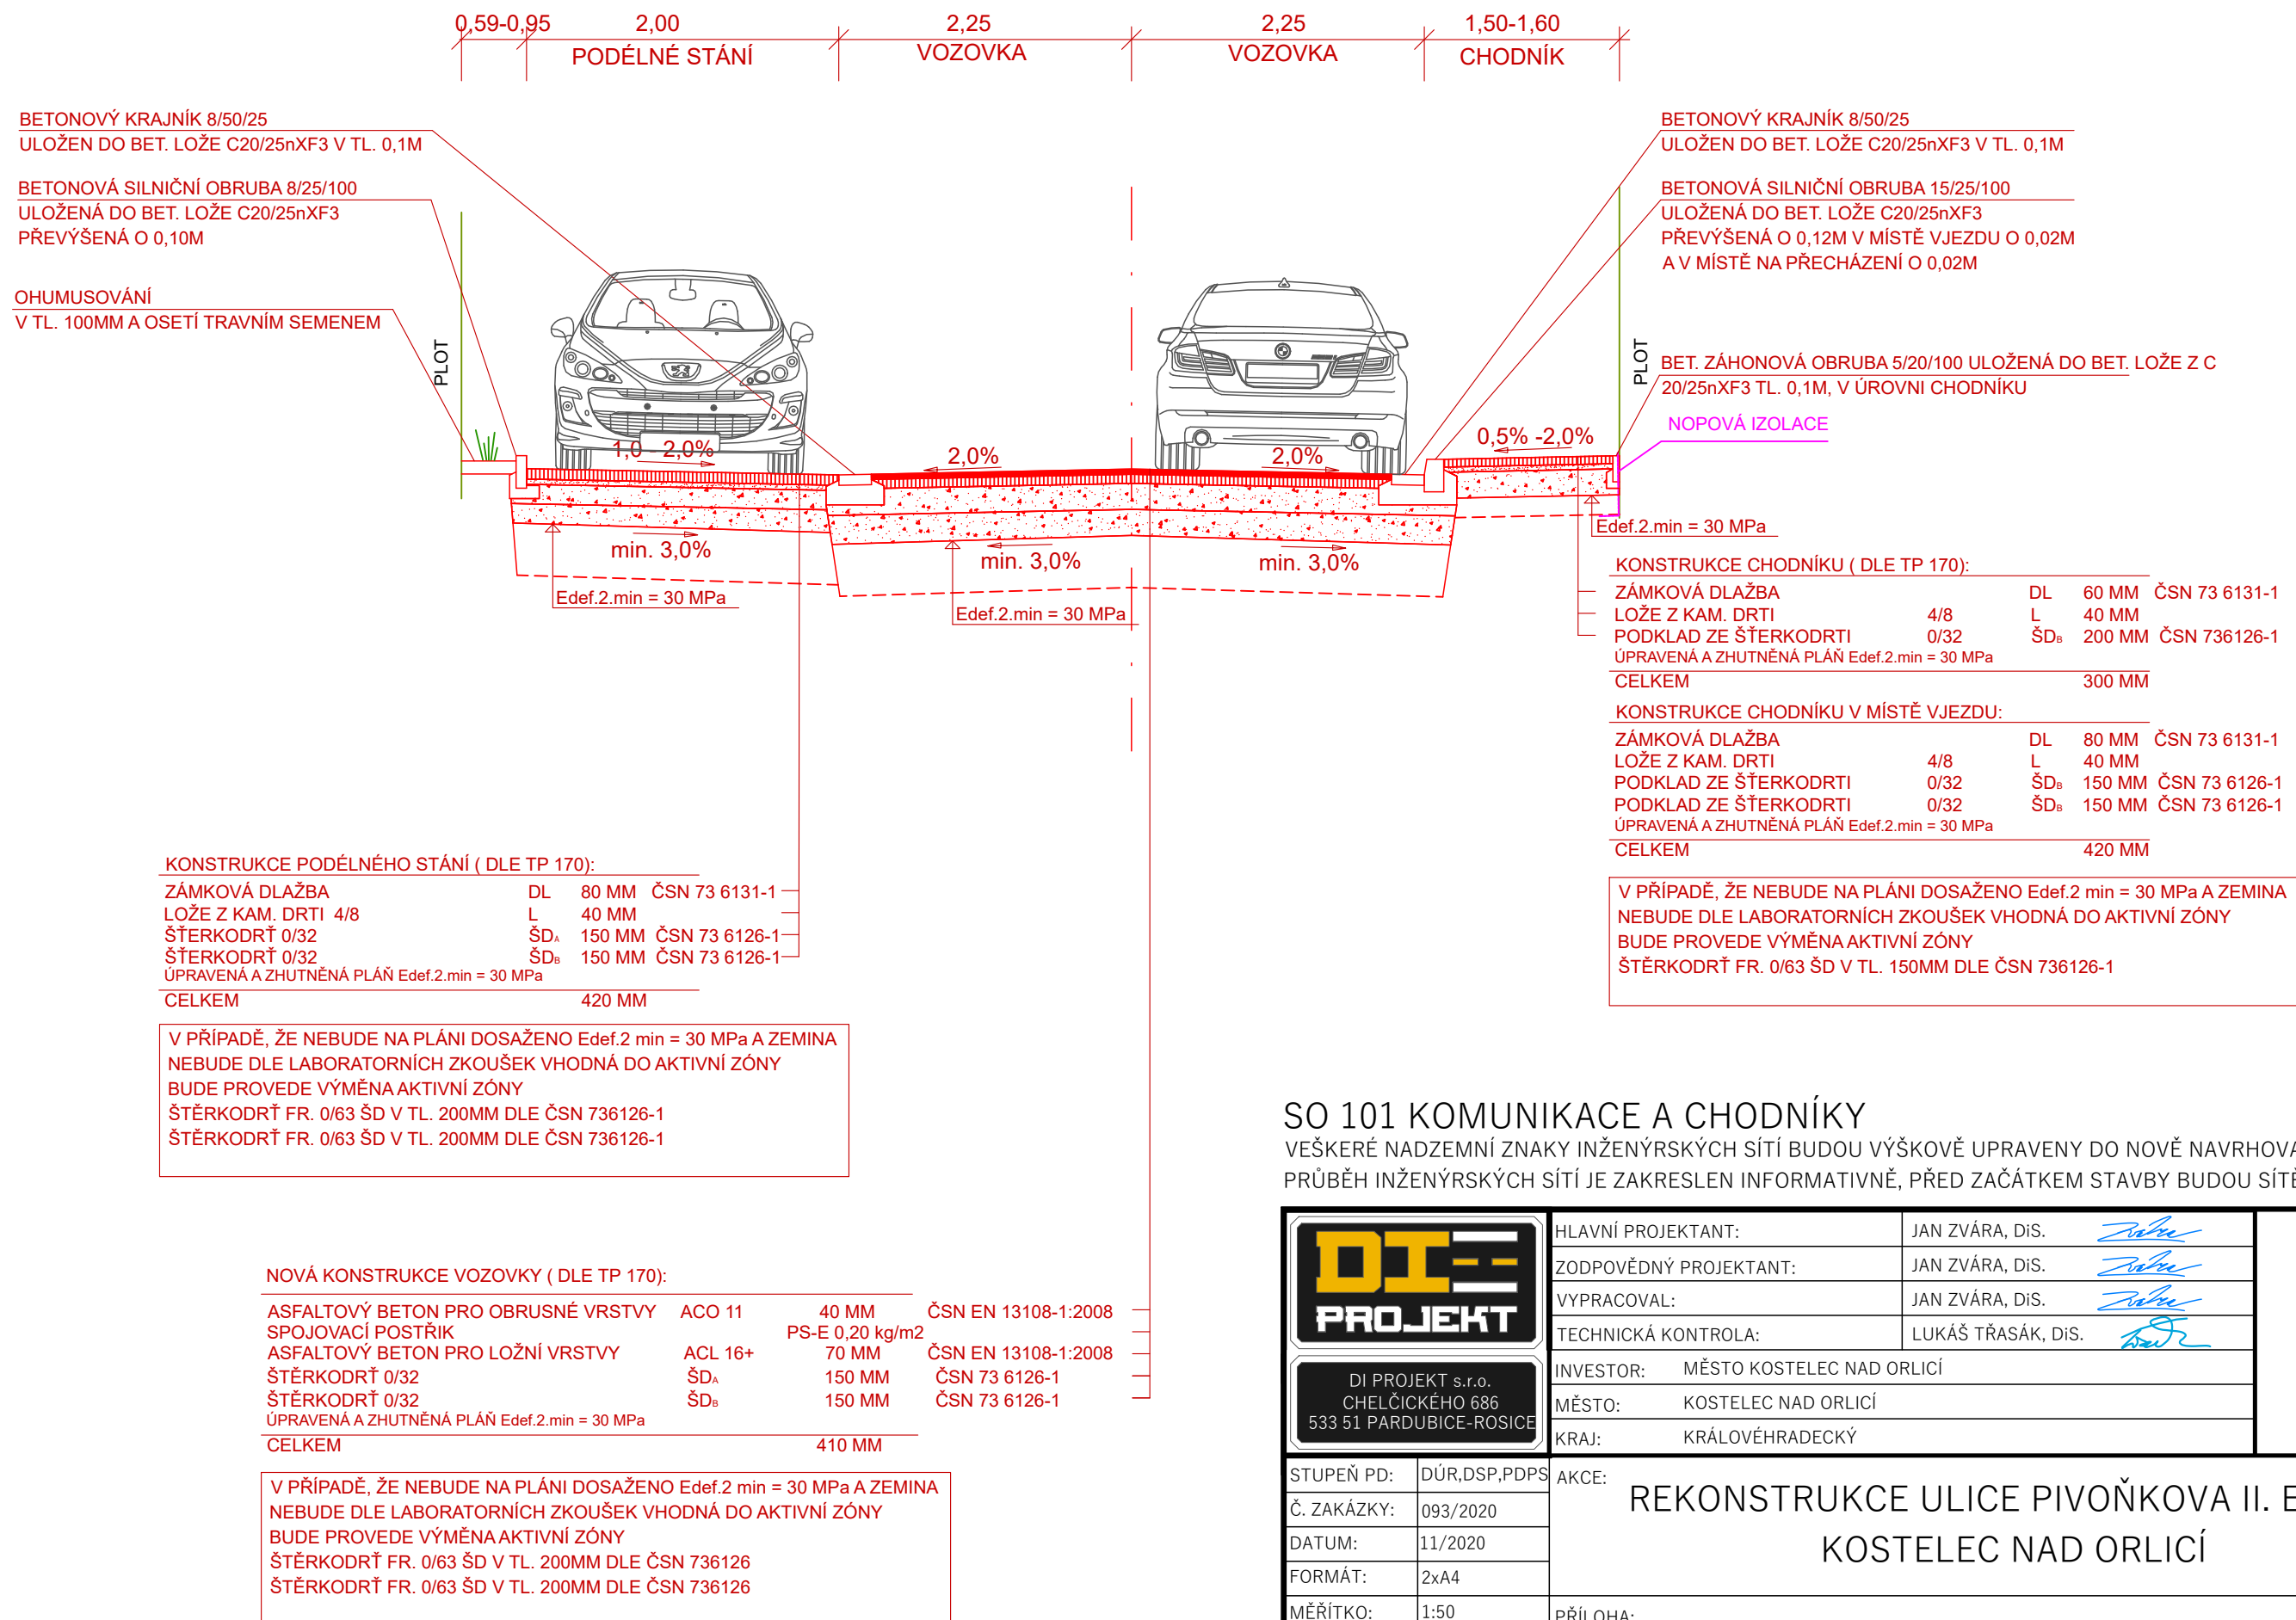

## VZOROVÝ PŘÍČNÝ ŘEZ



## SO 101 KOMUNIKACE A CHODNÍKY

VEŠKERÉ NADZEMNÍ ZNAKY INŽENÝRSKÝCH SÍTÍ BUDOU VÝŠKOVĚ UPRÁVENY DO NOVĚ NAVRHOVANÉ NIVELETY  
PRŮBĚH INŽENÝRSKÝCH SÍTÍ JE ZAKRESLEN INFORMATIVNĚ. PŘED ZAČÁTKEM STAVBY BUDOU SÍTĚ VYTYČENY JEJICH SPRÁVC

<div><div>DI-PROJEKT</div><div>DI PROJEKT s.r.o. CHELČICKÉHO 686 533 51 PARDUBICE-ROŠICE</div></div>		HLAVNÍ PROJEKTANT:	JAN ZVÁRA, DiS. 	
		ZODPOVĚDNÝ PROJEKTANT:	JAN ZVÁRA, DiS. 	
		VYPRACOVAL:	JAN ZVÁRA, DiS. 	
		TECHNICKÁ KONTROLA:	LUKÁŠ TRÁŠÁK, DiS. 	
		INVESTOR:	MĚSTO KOSTELEC NAD ORLICÍ	
		MĚSTO:	KOSTELEC NAD ORLICÍ	REKONSTRUKCE ULICE PIVOŇKOVA II. ETAPA, KOSTELEC NAD ORLICÍ
		KRAJ:	KRÁLOVÉHRADECKÝ	
STUPEŇ PD:	DÚR,DSP,PDPS	AKCE:		
Č. ZAKÁZKY:	093/2020			
DATUM:	11/2020			
FORMÁT:	2xA4			
MĚŘÍTKO:	1:50	PŘÍLOHA:		
PARÉ:	Č. PŘÍLOHY: D.1.1.4			
		VZOROVÝ PŘÍČNÝ ŘEZ		