


# VZOROVÝ PŘÍČNÝ ŘEZ

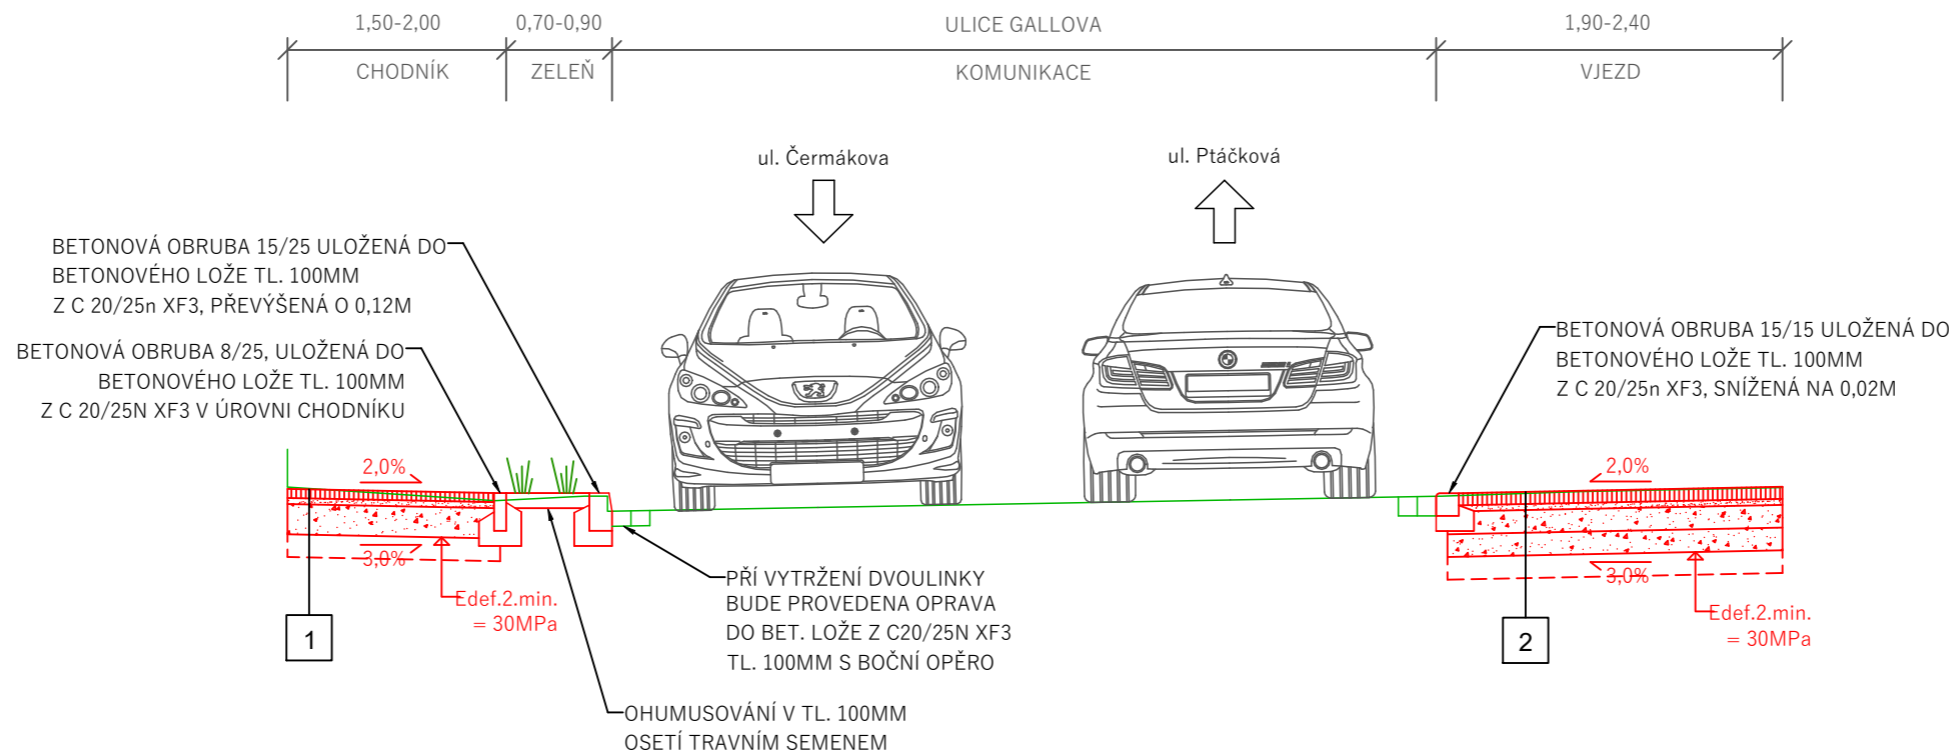

**1 KONSTRUKCE CHODNÍKU ( DLE TP 170):**

ZÁMKOVÁ DLAŽBA	DL	60 MM	ČSN 73 6131-1	
LOŽE Z KAM. DRTI	4/8	L	40 MM	ČSN 73 6131-1
PODKLAD ZE ŠTERKODRTI	0/32	ŠD <sub>B</sub>	200 MM	ČSN 736126-1
ÚPRAVENÁ A ZHUTNĚNÁ PLÁŇ Edef.2.min = 30 MPa				
CELKEM		300 MM		

V PŘÍPADĚ, ŽE NEBUDE NA PLÁNI DOSAŽENO Edef.2 min = 30 MPa A ZEMINA NEBUDE DLE LABORATORNÍCH ZKOUŠEK VHODNÁ DO AKTIVNÍ ZÓN BUDE PROVEDE VÝMĚNA AKTIVNÍ ZÓNY ŠTERKODRTĚ FR. 0/63 ŠD V TL. 150MM DLE ČSN 736126-1

**2 KONSTRUKCE CHODNÍKU V MÍSTĚ VJEZDU:**

ZÁMKOVÁ DLAŽBA	DL	80 MM	ČSN 73 6131-1	
LOŽE Z KAM. DRTI	4/8	L	40 MM	ČSN 73 6131-1
PODKLAD ZE ŠTERKODRTI	0/32	ŠD <sub>A</sub>	150 MM	ČSN 73 6126-1
PODKLAD ZE ŠTERKODRTI	0/32	ŠD <sub>B</sub>	150 MM	ČSN 73 6126-1
ÚPRAVENÁ A ZHUTNĚNÁ PLÁŇ Edef.2.min = 30 MPa				
CELKEM		420 MM		

V PŘÍPADĚ, ŽE NEBUDE NA PLÁNI DOSAŽENO Edef.2 min = 30 MPa A ZEMINA NEBUDE DLE LABORATORNÍCH ZKOUŠEK VHODNÁ DO AKTIVNÍ ZÓN BUDE PROVEDE VÝMĚNA AKTIVNÍ ZÓNY ŠTERKODRTĚ FR. 0/63 ŠD V TL. 150MM DLE ČSN 736126-1

	HLAVNÍ PROJEKTANT:	JAN ZVÁRA, DiS.	<i>Závra</i>
	ZODPOVĚDNÝ PROJEKTANT:	JAN ZVÁRA, DiS.	<i>Závra</i>
	VYPRACOVAL:	JAN ZVÁRA, DiS.	<i>Závra</i>
	TECHNICKÁ KONTROLA:	LUKÁŠ TRÁSÁK, DiS.	<i>Trásák</i>
INVESTOR:		MĚSTO KOSTELEC NAD ORLICÍ	
MĚSTO:		KOSTELEC NAD ORLICÍ	
KRAJ:		KRÁLOVÉHRADECKÝ	
STUPEŇ PD:	DSP, DOS	AKCE:	<b>REKONSTRUKCE CHODNÍKŮ UL. GALLOVA, KOSTELEC NAD ORLICÍ</b>
Č. ZAKÁZKY:	044/2020		
DATUM:	07/2020		
FORMÁT:	2xA4		
MĚŘÍTKO:	1:50	PŘÍLOHA:	VZOROVÝ PŘÍČNÝ ŘEZ
PARÉ:	Č. PŘÍLOHY: D.1.1.1.4.		