


POHLED SEVEROVÝCHODNÍ

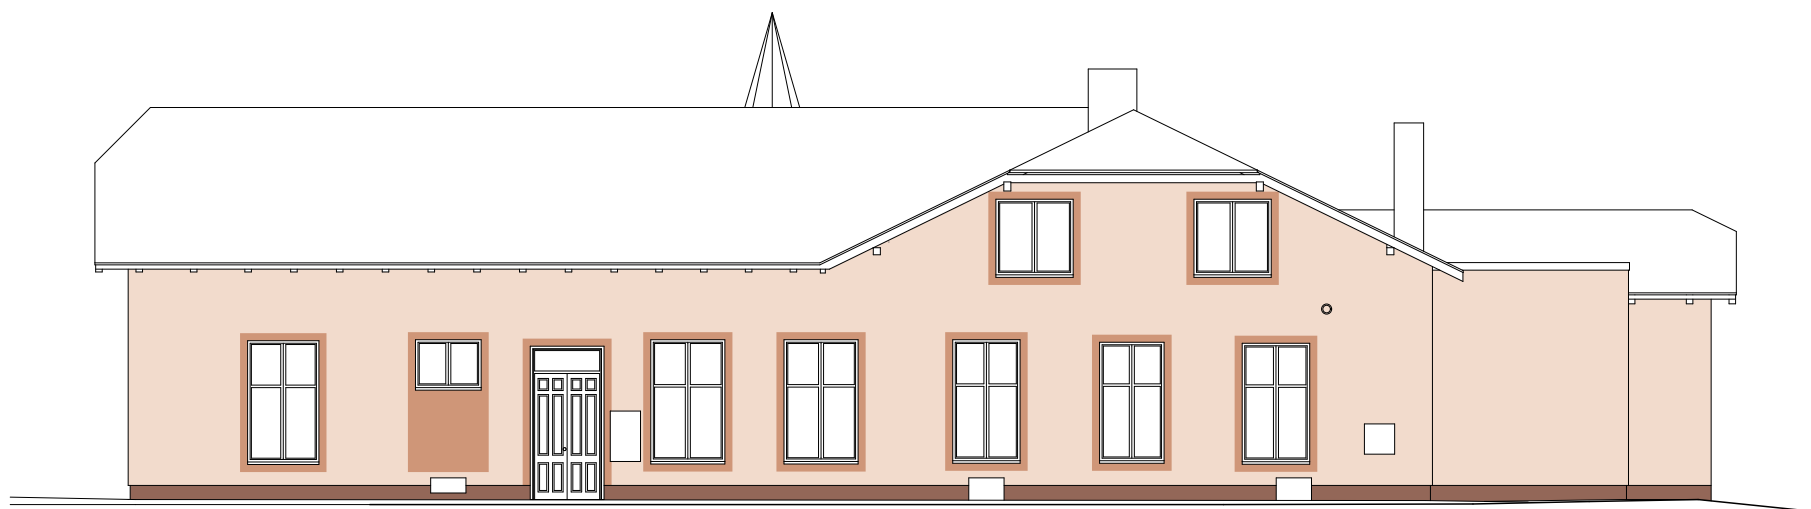

POHLED SEVEROZÁPADNÍ



POHLED JIHOZÁPADNÍ



POHLED JIHOVÝCHODNÍ



**LEGENDA**  
JAKO REFERENČNÍ JSOU UVEDENY ODSTÍNY  
ZE VZORNÍKU WEBER COLOR LINE

- HN8E
- HN8C
- MAR2 M050

Zodpovědný projektant	Ing.arch. Michal Čapek		<b>OBCHODNÍ PROJEKT HRADEC KRÁLOVÉ v.o.s.</b> <small>Zemědělská 880 tel.: 495 545 024 Hradec Králové 3 email: ophk@ophk.cz</small>
Vypracoval	Ing.arch. Michal Čapek		
Investor :	Město Kostelec nad Orlicí Palackého náměstí 38 517 41 Kostelec n. O.	Číslo zakázky: 39/2017-VOS	Stupeň PD : Datum : Měřítko : Formát : Revize :
<b>REVITALIZACE CENTRA DĚTÍ A MLÁDEŽE KOSTELEC NAD ORLICÍ</b>			DSP - DPS 6 / 2018 1 : 150 A3 B-08/2021
Název :	<b>ZATEPLENÍ OBVODOVÉHO PLÁŠTĚ NÁVRH BAREVNÉHO ŘEŠENÍ</b>		Část : <b>D.3.1</b> <b>8</b>