



ÚSEK A

KATASTRÁLNÍ ÚZEMÍ:	KOSTELEEC NAD ORLICÍ
DRUH POVRCHU ÚZEMÍ:	OSTATNÍ PLOCHA

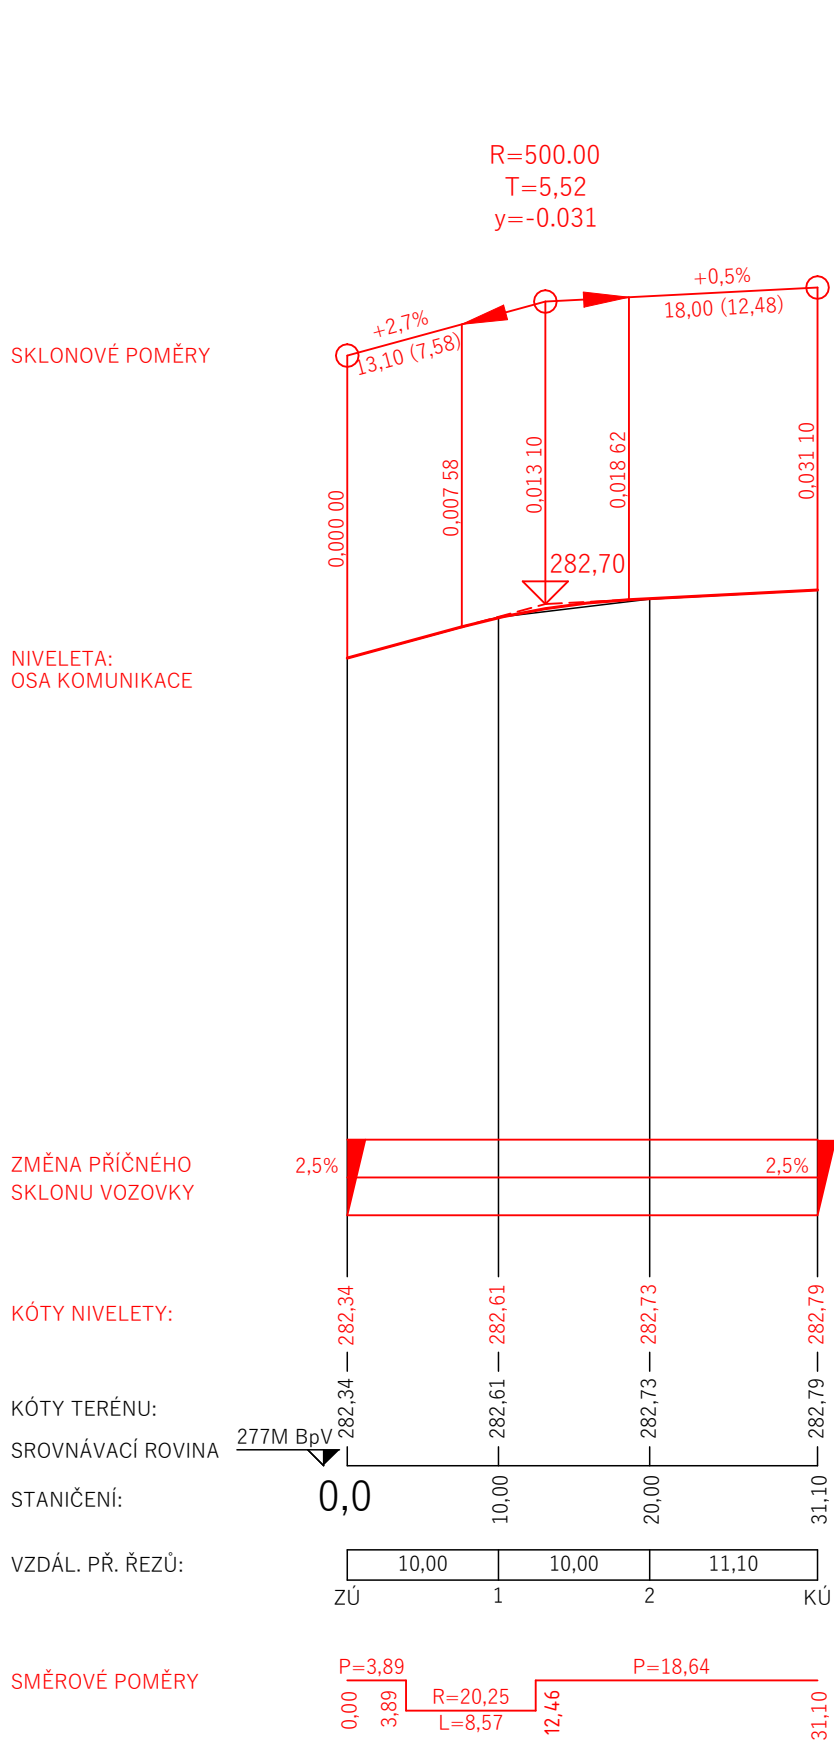

ÚSEK B

KATASTRÁLNÍ ÚZEMÍ:	KOSTELEEC NAD ORLICÍ
DRUH POVRCHU ÚZEMÍ:	OSTATNÍ PLOCHA

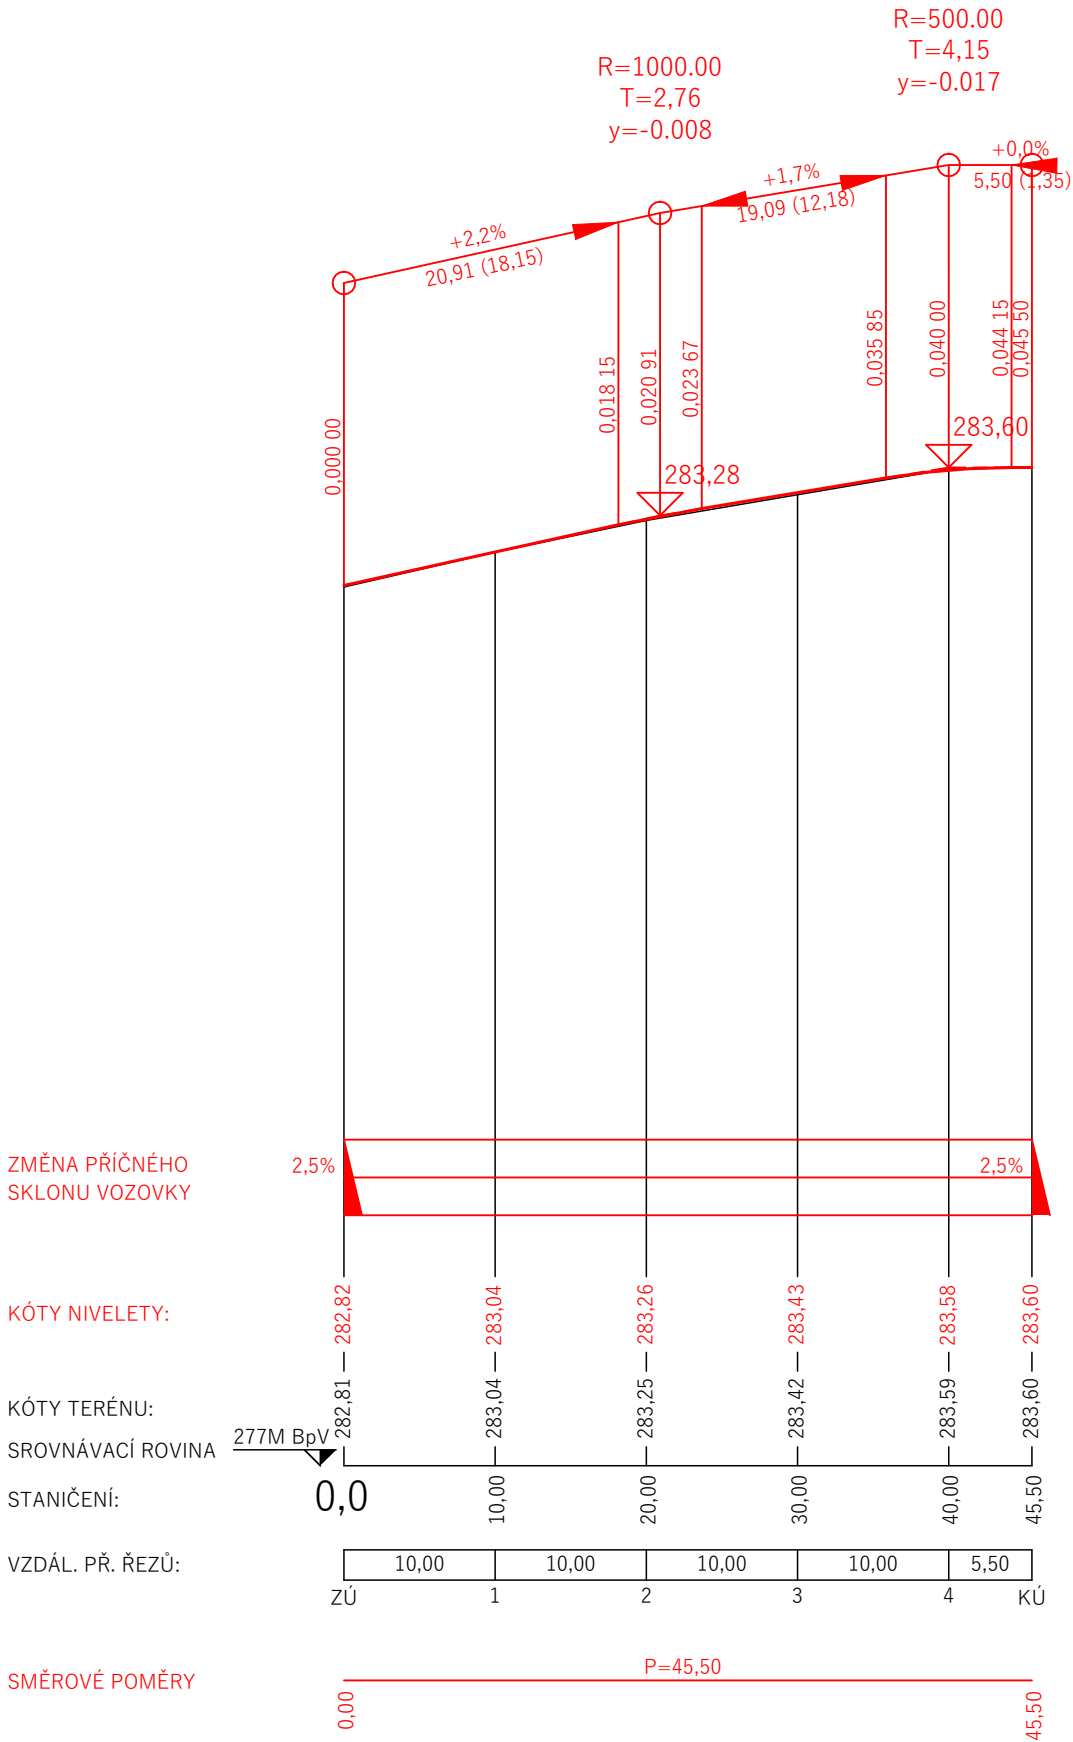

<div><div>DI PROJEKT</div><div>DI PROJEKT s.r.o. CHELČICKÉHO 686 533 51 PARDUBICE-ROSICE</div></div>	HLAVNÍ PROJEKTANT:	JAN ZVÁRA, DiS.		
	ZODPOVĚDNÝ PROJEKTANT:	JAN ZVÁRA, DiS.		
	VYPRACOVAL:	JAN ZVÁRA, DiS.		
	TECHNICKÁ KONTROLA:	LUKÁŠ TRÁSÁK, DiS.		
	INVESTOR:	MĚSTO KOSTELEEC NAD ORLICÍ		
MĚSTO:	KOSTELEEC NAD ORLICÍ			
KRAJ:	KRÁLOVÉHRADECKÝ			
STUPEŇ PD:	DŮR,DSP,PDPS	REKONSTRUKCE NÁMĚSTÍČKA NA SKÁLE, KOSTELEEC NAD ORLICÍ		
Č. ZAKÁZKY:	034/2020			
DATUM:	11/2020			
FORMÁT:	3xA4			
MĚŘÍTKO:	1:500/50			
PARÉ:	Č. PŘÍLOHY: D.1.1.1.3.	PŘÍLOHA:	PODÉLNÉ PROFILY	