



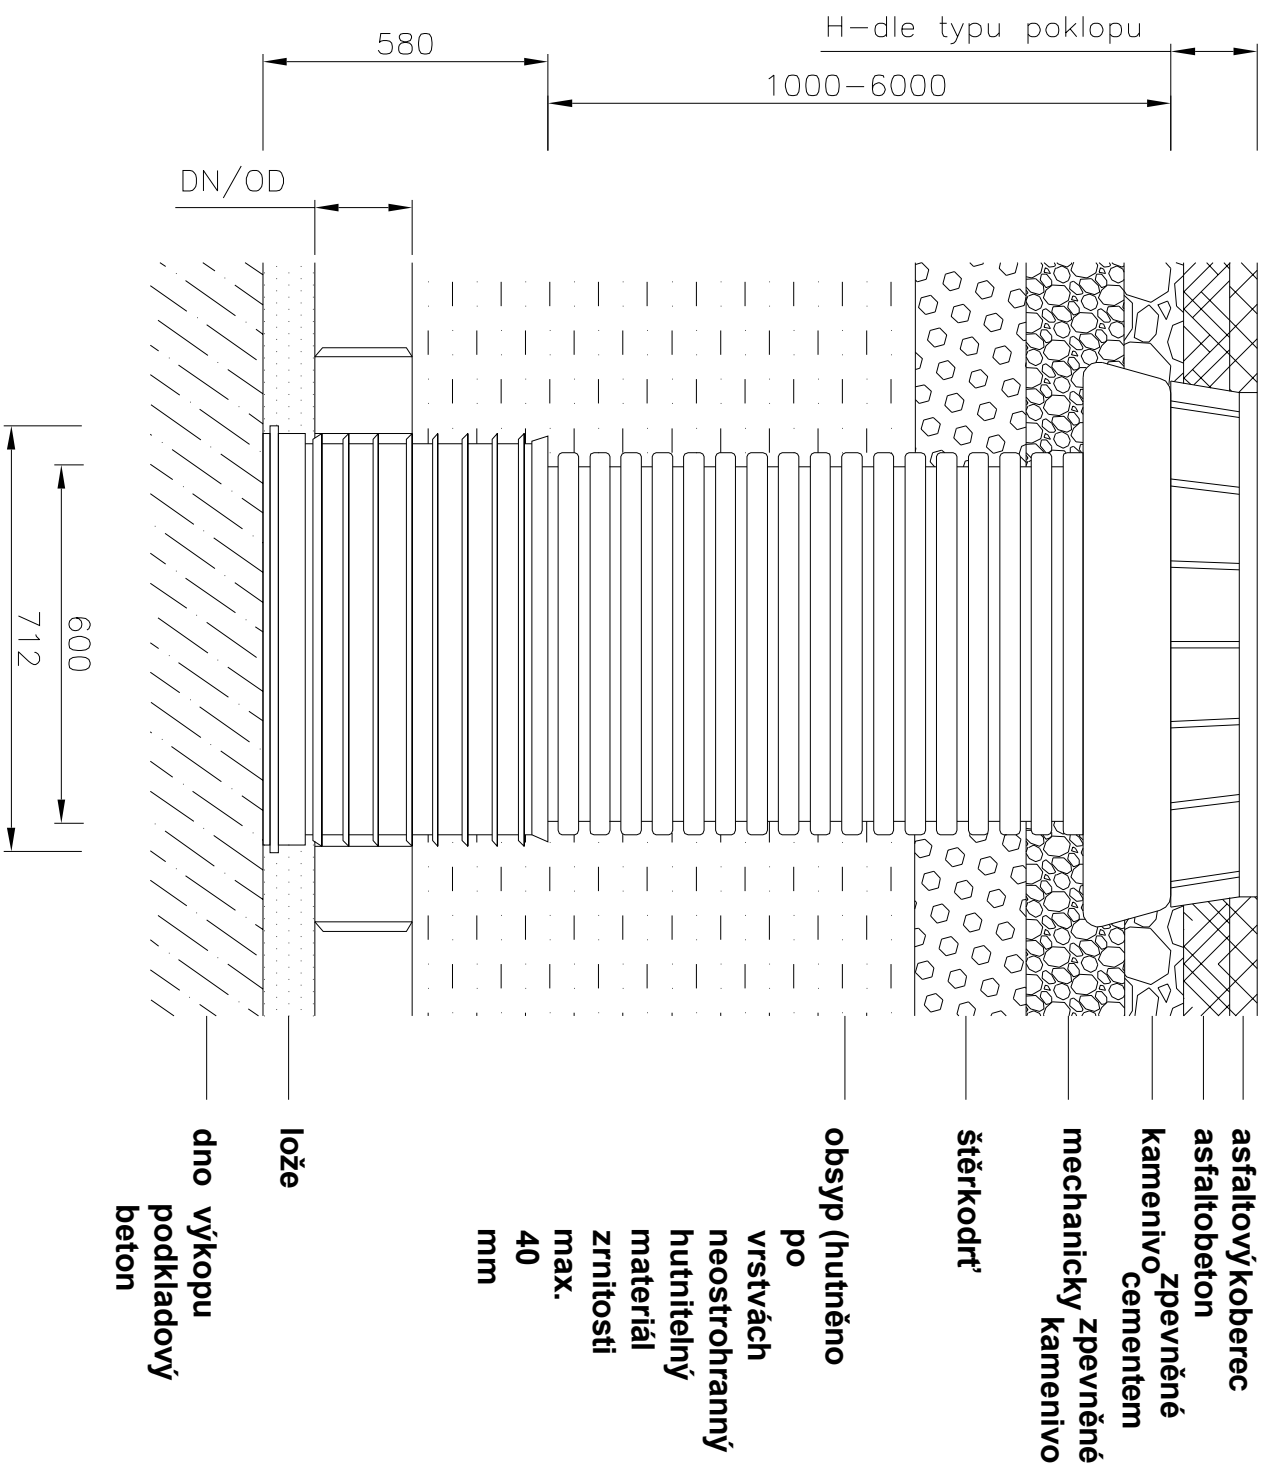

Šachta DN 600 s betonovým roznášecím prstencem a poklopem D 400

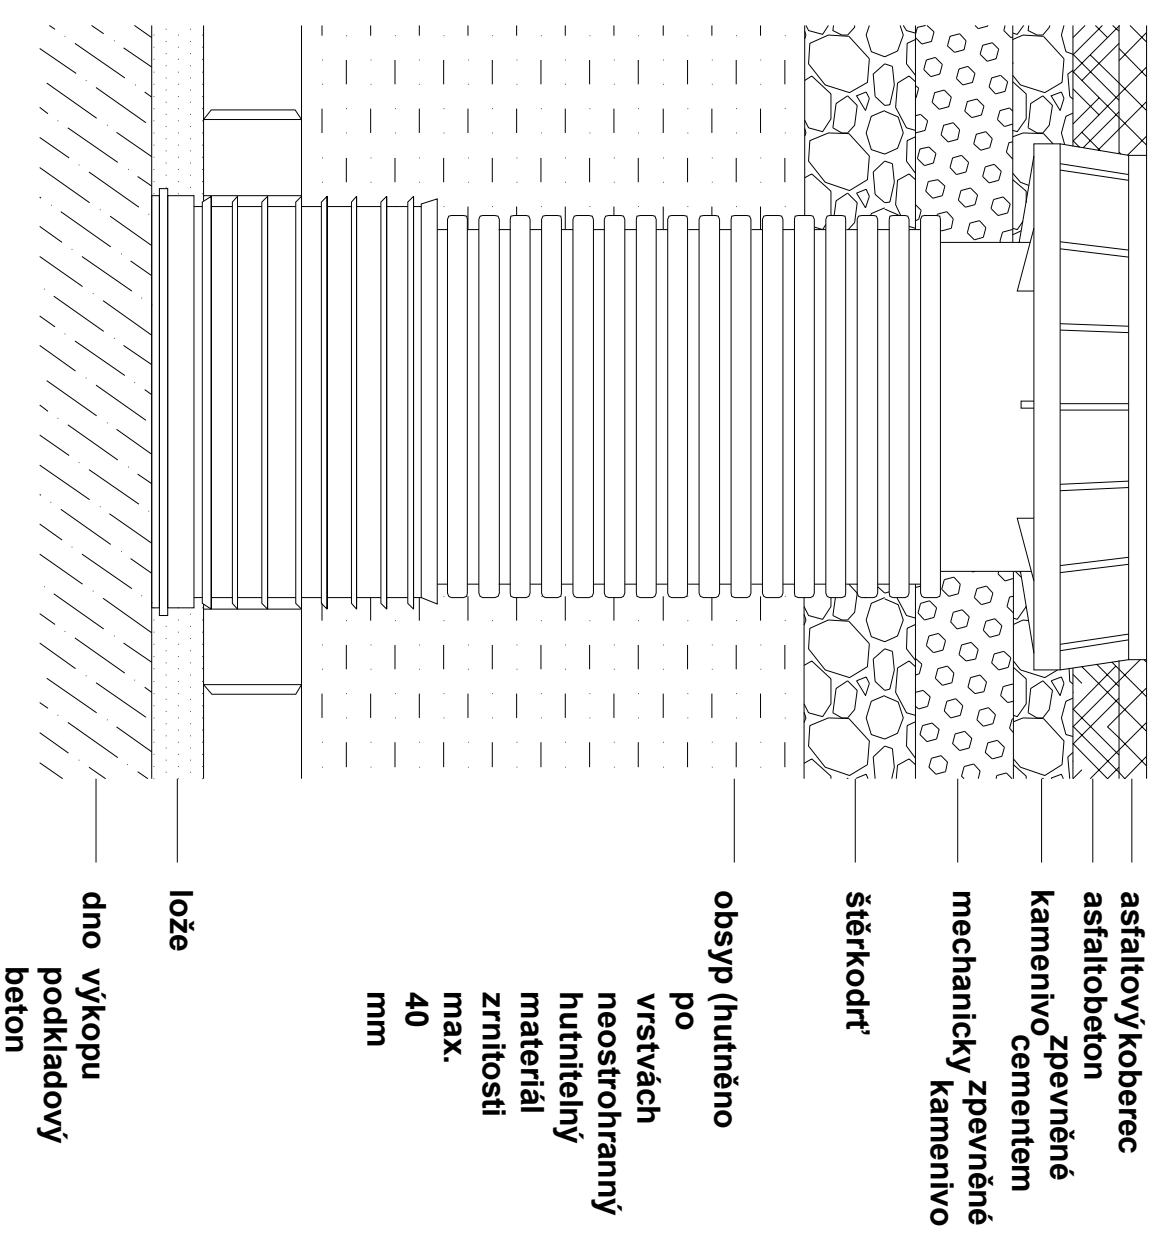

Šachta DN 600 s teleskopem a poklopem D 400



<div><div><div>DI PROJEKT</div><div>DI PROJEKT s.r.o. CHELČICKÉHO 686 533 51 PARDUBICE - ROSICE</div></div></div>		HLAVNÍ PROJEKTANT:		JAN ZVÁRA, DIŠ.	
		ZODPOVĚDNÝ PROJEKTANT:		PETR STUDENÝ, DIŠ.	
		VYPRACOVAL:		PETR STUDENÝ, DIŠ.	
		TECHNICKÁ KONTROLA:		LUKÁŠ TŘASÁK, DIŠ.	
		INVESTOR:		KOSTELEC NAD ORLICÍ	
		OBEC:		KOSTELEC NAD ORLICÍ	
		KRAJ:		KRALOVÉHRADECKÝ	
AKCE:					
REKONSTRUKCE NÁMĚSTÍČKA NA SKÁLE, KOSTELEC NAD ORLICÍ					
SO 302 – KANALIZACE					
STUPEŇ PD:		DÚR.DSP.PDPS			
Č. ZAKÁZKY:		034/2020			
DATUM:		07/2020			
FORMÁT:		2xA4			
MĚŘÍTKO:		1:12	OBJEKT:		
PŘÍLOHY:		Č. PŘÍLOHY: D.1.3.1.4	PŘÍLOHA:		
PLASTOVÁ REVIZNÍ ŠACHTA DN 600 mm					