

SEZNAM PARCEL DOTČENÝCH STAVBOU
k.ú. PETROVICE NAD ORLICÍ

číslo parcel KN	druh pozemku	LV	vlastník
713/7	lesní pozemek	266	Česká republika, Právo hospodářt s majetkem státu - Lesy České republiky, s.p., Přemyslova 1106/19, Nový Hradec Králové, 50008 Hradec Králové
713/1	lesní pozemek	350	Hardegg Alexandra, Masarykova 1, 51750 Částolovice

SEZNAM PARCEL DOTČENÝCH STAVBOU - DOČASNÝ ZÁBOR
k.ú. PETROVICE NAD ORLICÍ

číslo parcel KN	druh pozemku	LV	vlastník
823/1	lesní pozemek	350	Hardegg Alexandra, Masarykova 1, 51750 Částolovice


SEZNAM PARCEL VE VZDÁLENOSTI 50 m OD LESA
k.ú. PETROVICE NAD ORLICÍ

číslo parcel KN	druh pozemku	LV	vlastník
713/13	lesní pozemek	350	Hardegg Alexandra, Masarykova 1, 51750 Částolovice

SO - 01 ČERPAČÍ STUDNA HC - 1


PS - 01 ELEKTRO ČÁST HC - 1

TS - 01 TECHNOLOGICKÁ ČÁST HC - 1

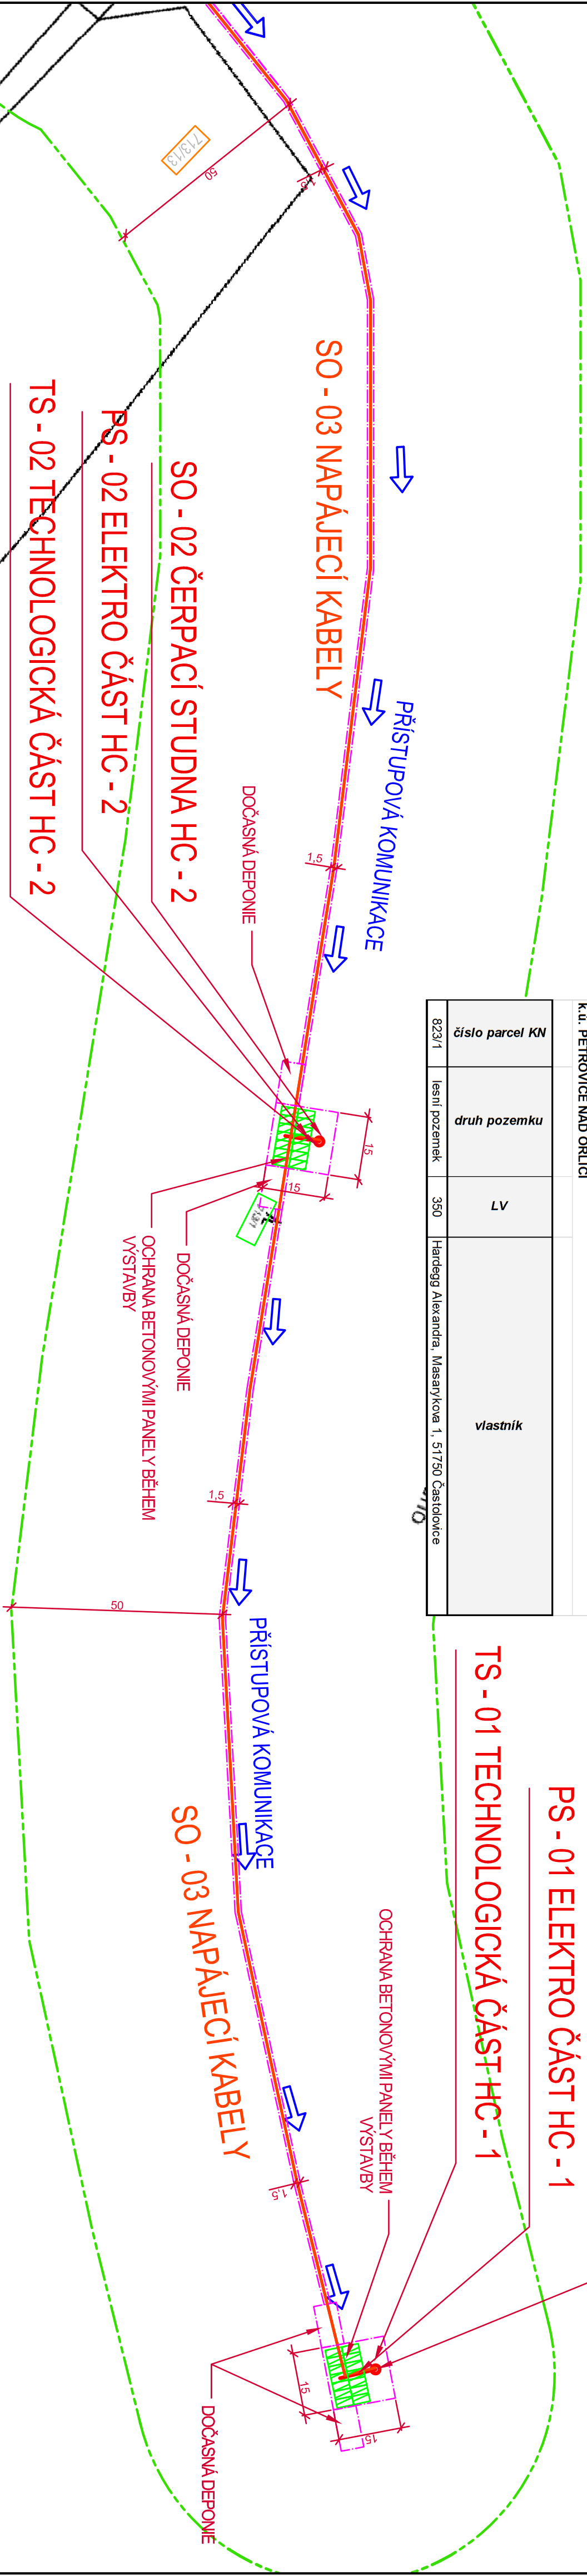

- OZNAČENÍ PARCELNIHO ČÍSLA DOTČENÉHO STAVBOU - TRVALÝ ZÁBOR
- OZNAČENÍ PARCELNIHO ČÍSLA DOTČENÉHO STAVBOU - PŘÍSTUP NA STAVENIŠTĚ
- OZNAČENÍ PARCELNIHO ČÍSLA LESNÍHO POZEMLU V PÁSMU DO 50 M OD STAVBY
- VYZNAČENÍ STAVENIŠTĚ
- PŘÍSTUP NA STAVENIŠTĚ
- NAVRHOVANÉ OBJEKTY
- PÁSMO 50 M



VED. PROJEKTANT		ODP. PROJEKTANT	PROJEKTANT	
–		JIŘÍ ŠÍMA, DIS.	JIŘÍ ŠÍMA, DIS.	
STAVEBNÍK		MĚSTO KOSTELEČ NAD ORLICÍ, PALACKÉHO NÁM. 38, 517 41 KOSTELEČ NAD ORLICÍ		
MÍSTO STAVBY		k.ú. PETROVICE NAD ORLICÍ, p.p.č. 713/1, 713/7		
STAVBA				
REALIZACE HYDRAULICKÉ CLONY POMOCÍ OCHRANNÉHO ČERPÁNÍ ZA MONITORINGU VÝVOJE KVALITY PODZEMNÍCH VOD				
		FORMÁT	3 /A4	
		DATUM	07 /2014	
		STUPEŇ	DŮR+DSP	
		ZAK. Č.	2014_005	
		ARCH. Č.		
OBSAH		MĚŘÍTKO	Č. VÝKR.	
PŘEHLEDNÁ SITUACE NA PODKLADU KM - ČÁST C		1 : 1000	C.3.3	