KATASTRY
PARCELNÍ ČÍSLA
DRUH POVRCHU
VZDÁLENOSTI ŠACHET
OZNAČENÍ ŠACHET

SMĚROVÉ POMĚRY

MĚŘÍTKA 1:250/100

LEGENDA TYPŮ ČAR
PŮVODNÍ TEREN
HRUBÉ TERÉNNÍ ÚPRAVY

PODÉLNÝ PROFIL KANALIZACE ULICE FR. ZOUBKA

KÓTA HRUBÝCH TERÉNNÍCH ÚPRAV
HLOUBKA VÝKOPU

KÓTA VÝKOPU
HLOUBKA DNA POTRUBÍ

KÓTA DNA POTRUBÍ

KÓTA PŮVODNÍHO TERÉNU

SROVNÁVACÍ ROVINA

STANIČENÍ [km/m]
PROFIL[mm]–MATERIÁL–DÉLKA[m]
SKLON[promile]–DÉLKA[m]
ULOŽENÍ
KAPACITNÍ PRŮTOK[l/s]–RYCHLOST[m/s]

KOSTELEC NAD ORLICÍ
ULICE FR. ZOUBKA
VIZ. KOMUNIKACE
47.90 | 41.58 | 46.47 | 25.53 | 37.67

S1 S2 S3 S4

Šachta stávající DN 300

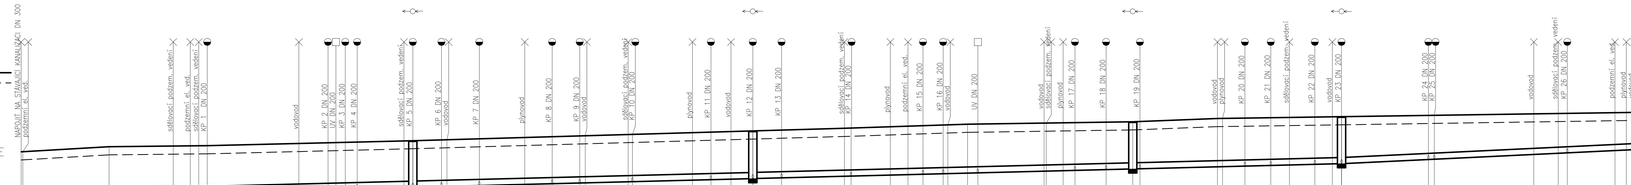

| | | |