




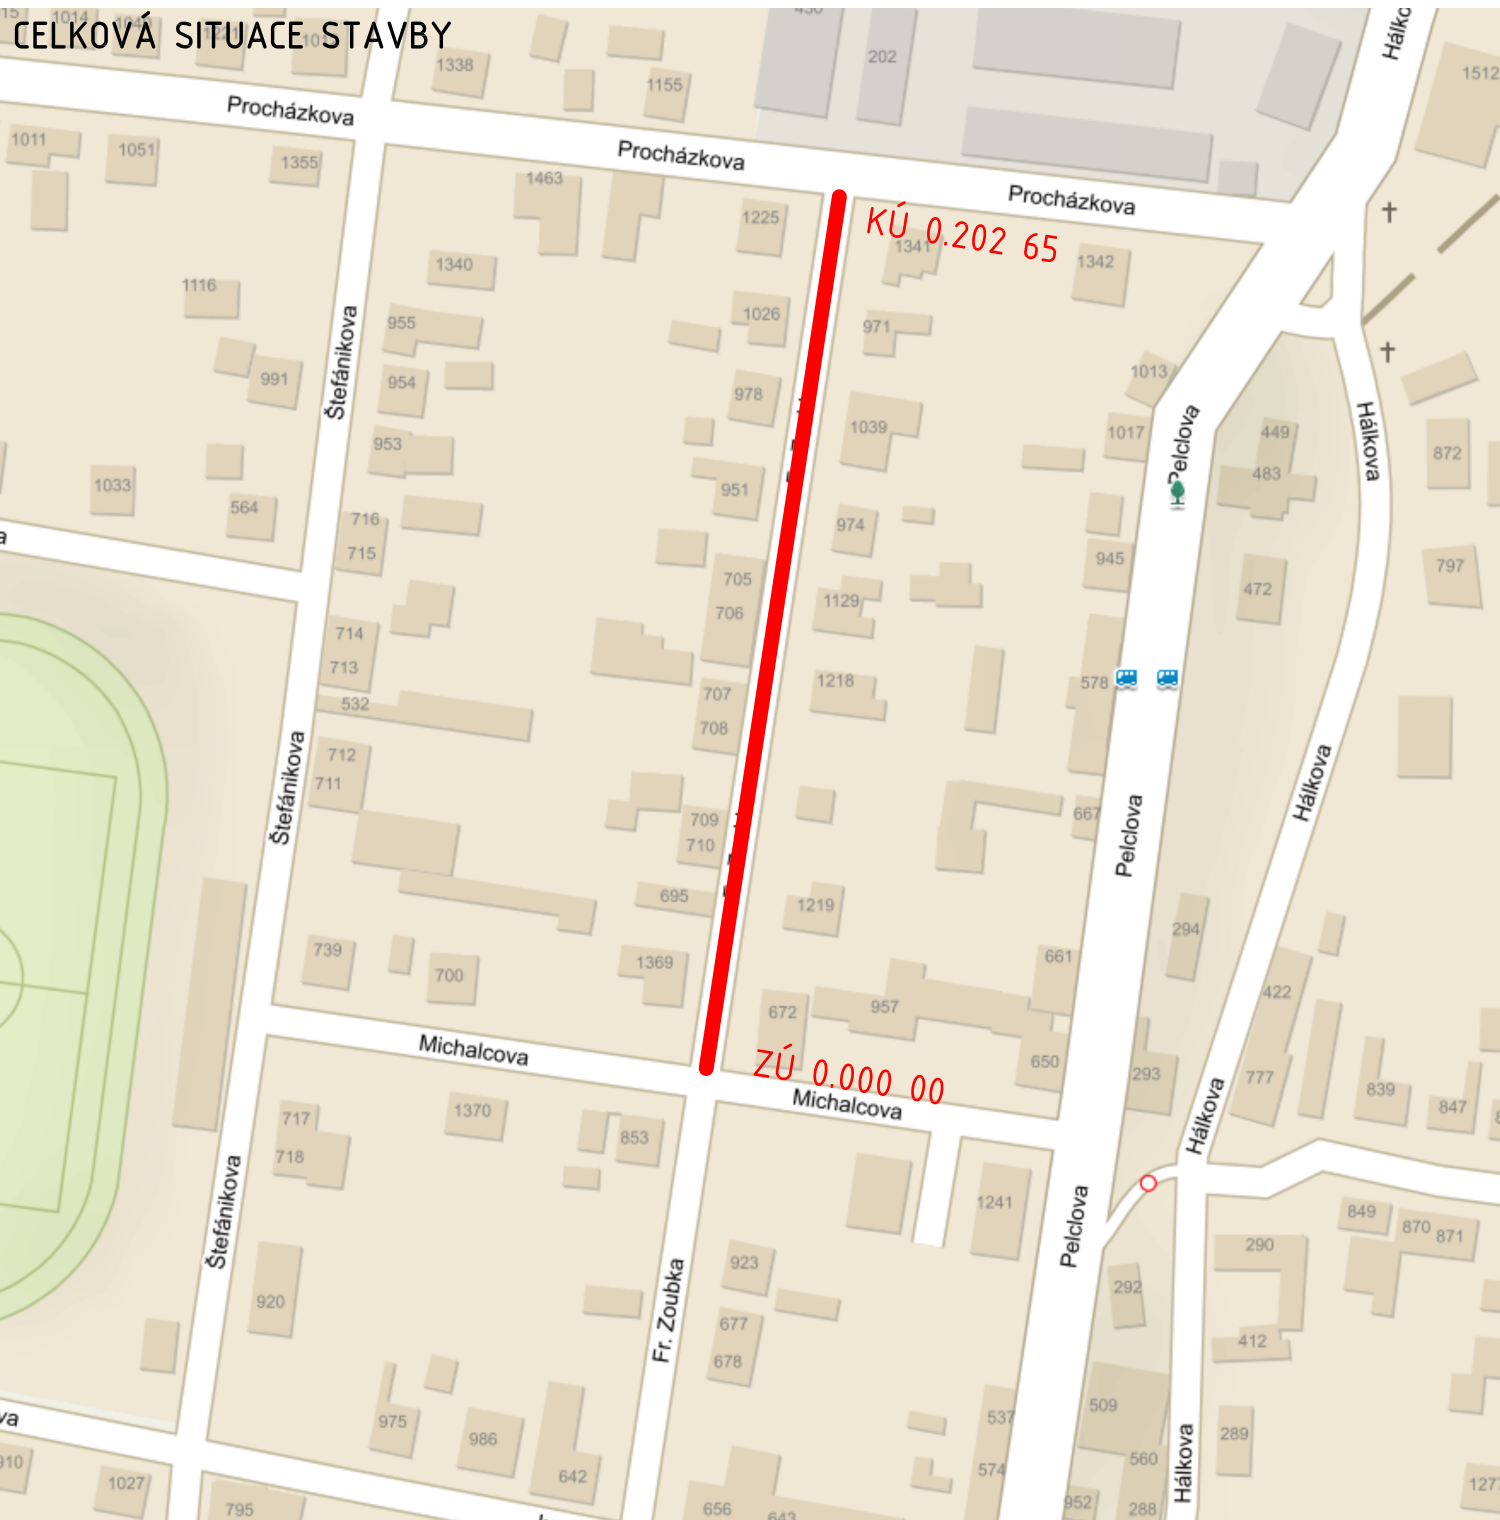

# CELKOVÁ SITUACE STAVBY



<div><div>DI</div><div>PROJEKT</div></div> <div>DI PROJEKT s.r.o. CHELČICKÉHO 686 530 03 PARDUBICE-ROSICE</div>		HLAVNÍ PROJEKTANT:	JAN ZVÁRA, DiS.		
		ZODPOVĚDNÝ PROJEKTANT:	JAN ZVÁRA, DiS.		
		VYPRACOVAL:	JAN ZVÁRA, DiS.		
		TECHNICKÁ KONTROLA:	LUKÁŠ TŘASÁK, DiS.		
		INVESTOR:	MĚSTO KOSTELEC NAD ORLICÍ		
		MĚSTO:	KOSTELEC NAD ORLICÍ		
		KRAJ:	KRÁLOVÉHRADECKÝ		
STUPEŇ PD:	DSP, PDPS	AKCE: REKONSTRUKCE ULICE FR. ZOUBKA, KOSTELEC NAD ORLICÍ			
Č. ZAKÁZKY:	058/2017				
DATUM:	02/2018				
FORMÁT:	1xA4				
MĚŘÍTKO:		PŘÍLOHA: CELKOVÁ SITUACE STAVBY			
PARÉ:	Č. PŘÍLOHY:				