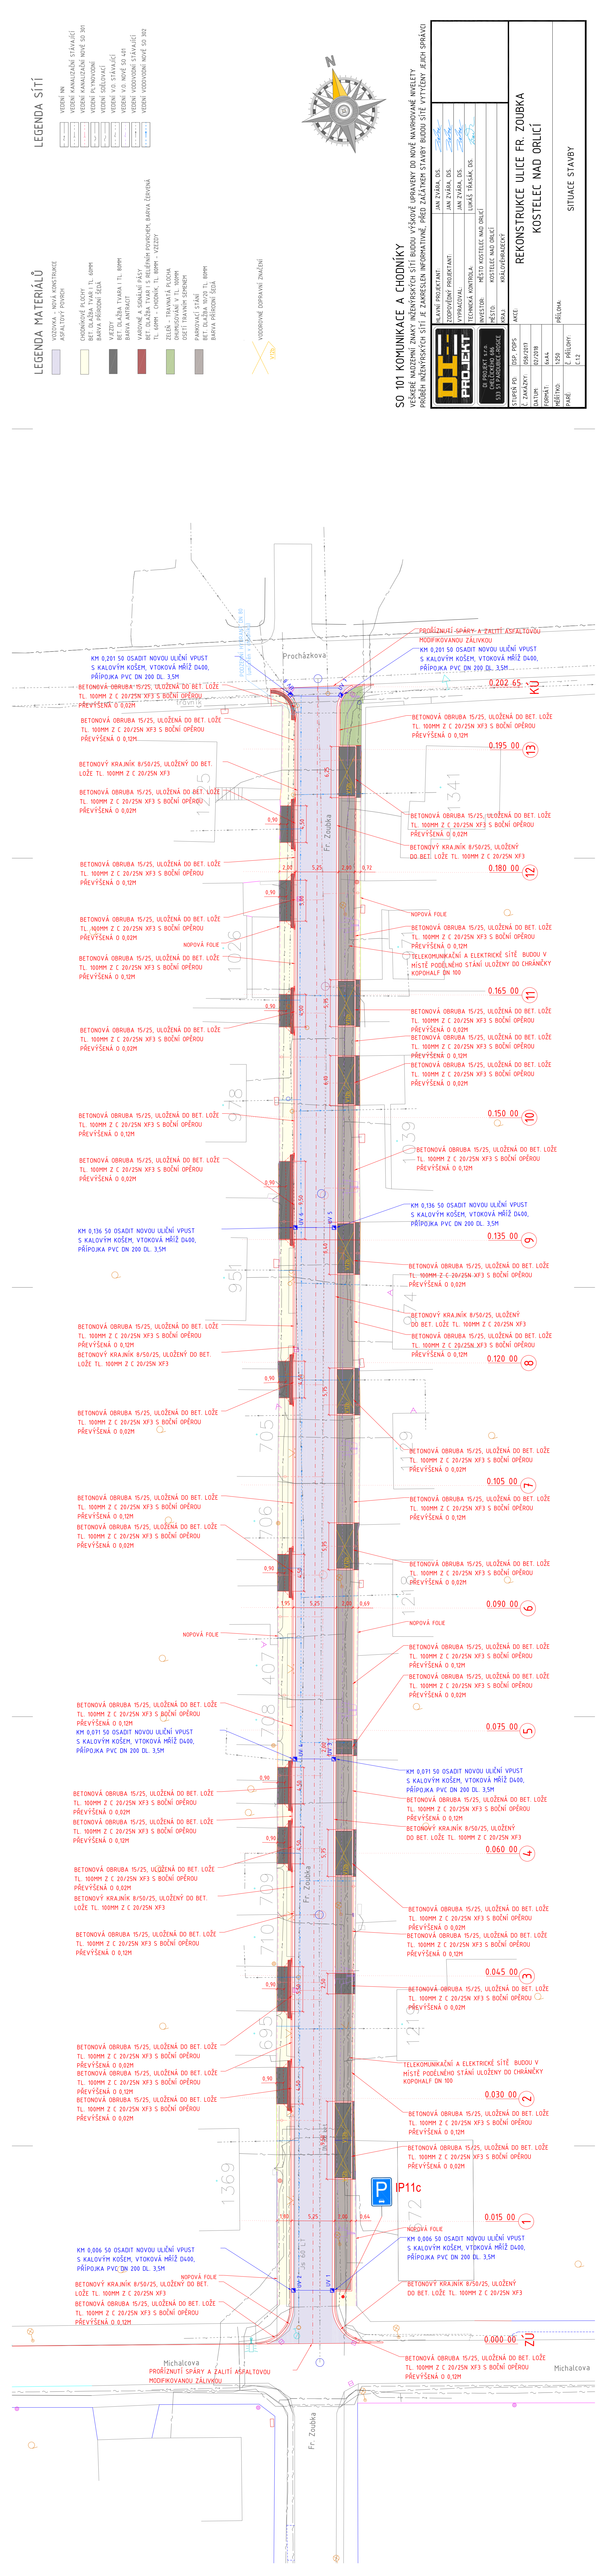
SO 101 KOMUNIKACE A CHODNÍKY
VEŠKERÉ NAZNAČENÉ ZNAKY NEŽNÝCH PRVKŮ SÍTÍ BUDOU VÝŠKOVĚ UPRAVENY DO NOVÉ NAVRHOVANÉ NIVELETY
PROBÍHÁ INŽENÝRSKÝCH SÍTÍ JE ZAKRESLENA INFORMATIVNĚ. PŘED ZAČÁTKEM STAVBY BUDOU SÍTĚ VYTÝČENY JEJICH SPRÁVCI
PROJEKT
STUPEŇ PD: DSP/DPS
Č. ZAKÁZKY: 05042013
DATUM: 02/2018
MĚŘÍTKO: 1:250
PŘÍLOHA:
PARÉ: 0 / PŘÍLOHY: 1 / 12
REKONSTRUKCE ULICE FR. ZOUBKA KOSTELEC NAD ORLICÍ
SITUACE STAVBY
KLAVNÍ PROJEKTANT: JAN ŠVARA, DiS.
ZODPOVĚDNÝ PROJEKTANT: JAN ŠVARA, DiS.
TECHNICKÁ KONTROLA: LUKÁŠ TŘÁSAK, DiS.
INVESTOR: MĚSTO KOSTELEC NAD ORLICÍ
MÍSTO: KOSTELEC NAD ORLICÍ
ZE PROJEKT s.r.o. 533 51 STAŘECHOVICE, BROUSEK
LEGENDA SÍTÍ
VEDENÍ NN
VEDENÍ KANALIZAČNÍ STÁVAJÍCÍ
VEDENÍ KANALIZAČNÍ NOVÉ DO 300
VEDENÍ PLYNOVODNÍ
VEDENÍ SDĚLOVACÍ
VEDENÍ VO - STÁVAJÍCÍ
VEDENÍ VODOVODNÍ STÁVAJÍCÍ
VEDENÍ VODOVODNÍ NOVÉ DO 302
LEGENDA MATERIÁLŮ
VOZOVKA - NOVÁ KONSTRUKCE ASFALTOVÝ POVRCH
CHODNÍKOVÉ BLOKY BET. DLAŽBA TVAR I TL. 60MM BARVA PŘÍRODNÍ ŠEDÁ
BET. DLAŽBA TVAR I TL. 80MM BARVA ANTRACIT
BET. DLAŽBA TVAR I TL. 80MM BARVA PŘÍRODNÍ ŠEDÁ
VOZOVKOVÉ PRVKY BET. DLAŽBA TVAR I S REŽNÝM POVRCHEM BARVA ČERVENÁ TL. 60MM - CHODNÍK, TL. 80MM - VOZOVKY
BET. DLAŽBA TVAR I TL. 80MM OMEZOVACÍ K TL. 100MM
OBRUBY BET. DLAŽBA TVAR I TL. 100MM OBRUBNÍK
OBRUBY BET. DLAŽBA 10/20 TL. 80MM BARVA PŘÍRODNÍ ŠEDÁ
VODOROVNÉ DOPRAVNÍ ZNAČENÍ
V18
Procházkova
Fr. Zoubka
Michalcova
KM 0,201 50 OSADIT NOVOU ULIČNÍ VPUST S KALOVÝM KOŠEM, VTOKOVÁ MŘÍŽ D400, PŘÍPOJKA PVC DN 200 DL. 3,5M
PROŘÍZNOUT SPÁRY A ZALITÍ ASFALTOVOU MODIFIKOVANOU ZÁLIVKOU
KM 0,201 50 OSADIT NOVOU ULIČNÍ VPUST S KALOVÝM KOŠEM, VTOKOVÁ MŘÍŽ D400, PŘÍPOJKA PVC DN 200 DL. 3,5M
0.202 65 KÚ
BETONOVÁ OBRUBA 15/25, UKLÁDANÁ DO BET. LOŽE TL. 100MM Z C 20/25N XF3 S BOČNÍ OPĚROU PŘEVÝŠENÁ O 0,02M
BETONOVÁ OBRUBA 15/25, UKLÁDANÁ DO BET. LOŽE TL. 100MM Z C 20/25N XF3 S BOČNÍ OPĚROU PŘEVÝŠENÁ O 0,10M
0.195 00 13
BETONOVÝ KRAJNÍK B/50/25, UKLÁDNÝ DO BET. LOŽE TL. 100MM Z C 20/25N XF3
BETONOVÁ OBRUBA 15/25, UKLÁDANÁ DO BET. LOŽE TL. 100MM Z C 20/25N XF3 S BOČNÍ OPĚROU PŘEVÝŠENÁ O 0,02M
BETONOVÁ OBRUBA 15/25, UKLÁDANÁ DO BET. LOŽE TL. 100MM Z C 20/25N XF3 S BOČNÍ OPĚROU PŘEVÝŠENÁ O 0,02M
BETONOVÝ KRAJNÍK B/50/25, UKLÁDNÝ DO BET. LOŽE TL. 100MM Z C 20/25N XF3
0.180 00 12
BETONOVÁ OBRUBA 15/25, UKLÁDANÁ DO BET. LOŽE TL. 100MM Z C 20/25N XF3 S BOČNÍ OPĚROU PŘEVÝŠENÁ O 0,10M
NOPOVÁ FOLIE
BETONOVÁ OBRUBA 15/25, UKLÁDANÁ DO BET. LOŽE TL. 100MM Z C 20/25N XF3 S BOČNÍ OPĚROU PŘEVÝŠENÁ O 0,02M
NOPOVÁ FOLIE
BETONOVÁ OBRUBA 15/25, UKLÁDANÁ DO BET. LOŽE TL. 100MM Z C 20/25N XF3 S BOČNÍ OPĚROU PŘEVÝŠENÁ O 0,12M
TELEKOMUNIKAČNÍ A ELEKTRICKÉ SÍTĚ BUDOU V MÍSTĚ PODÉLNÉHO STÁNÍ ULOŽENY DO CHRÁNIČKY KOPOHALF DN 100
0.165 00 11
BETONOVÁ OBRUBA 15/25, UKLÁDANÁ DO BET. LOŽE TL. 100MM Z C 20/25N XF3 S BOČNÍ OPĚROU PŘEVÝŠENÁ O 0,02M
BETONOVÁ OBRUBA 15/25, UKLÁDANÁ DO BET. LOŽE TL. 100MM Z C 20/25N XF3 S BOČNÍ OPĚROU PŘEVÝŠENÁ O 0,12M
BETONOVÁ OBRUBA 15/25, UKLÁDANÁ DO BET. LOŽE TL. 100MM Z C 20/25N XF3 S BOČNÍ OPĚROU PŘEVÝŠENÁ O 0,02M
0.150 00 10
BETONOVÁ OBRUBA 15/25, UKLÁDANÁ DO BET. LOŽE TL. 100MM Z C 20/25N XF3 S BOČNÍ OPĚROU PŘEVÝŠENÁ O 0,12M
BETONOVÁ OBRUBA 15/25, UKLÁDANÁ DO BET. LOŽE TL. 100MM Z C 20/25N XF3 S BOČNÍ OPĚROU PŘEVÝŠENÁ O 0,02M
KM 0,136 50 OSADIT NOVOU ULIČNÍ VPUST S KALOVÝM KOŠEM, VTOKOVÁ MŘÍŽ D400, PŘÍPOJKA PVC DN 200 DL. 3,5M
KM 0,136 50 OSADIT NOVOU ULIČNÍ VPUST S KALOVÝM KOŠEM, VTOKOVÁ MŘÍŽ D400, PŘÍPOJKA PVC DN 200 DL. 3,5M
0.135 00 9
BETONOVÁ OBRUBA 15/25, UKLÁDANÁ DO BET. LOŽE TL. 100MM Z C 20/25N XF3 S BOČNÍ OPĚROU PŘEVÝŠENÁ O 0,02M
BETONOVÝ KRAJNÍK B/50/25, UKLÁDNÝ DO BET. LOŽE TL. 100MM Z C 20/25N XF3 S BOČNÍ OPĚROU PŘEVÝŠENÁ O 0,10M
BETONOVÁ OBRUBA 15/25, UKLÁDANÁ DO BET. LOŽE TL. 100MM Z C 20/25N XF3 S BOČNÍ OPĚROU PŘEVÝŠENÁ O 0,02M
0.120 00 8
BETONOVÁ OBRUBA 15/25, UKLÁDANÁ DO BET. LOŽE TL. 100MM Z C 20/25N XF3 S BOČNÍ OPĚROU PŘEVÝŠENÁ O 0,02M
BETONOVÁ OBRUBA 15/25, UKLÁDANÁ DO BET. LOŽE TL. 100MM Z C 20/25N XF3 S BOČNÍ OPĚROU PŘEVÝŠENÁ O 0,02M
0.105 00 7
BETONOVÁ OBRUBA 15/25, UKLÁDANÁ DO BET. LOŽE TL. 100MM Z C 20/25N XF3 S BOČNÍ OPĚROU PŘEVÝŠENÁ O 0,12M
BETONOVÁ OBRUBA 15/25, UKLÁDANÁ DO BET. LOŽE TL. 100MM Z C 20/25N XF3 S BOČNÍ OPĚROU PŘEVÝŠENÁ O 0,02M
BETONOVÁ OBRUBA 15/25, UKLÁDANÁ DO BET. LOŽE TL. 100MM Z C 20/25N XF3 S BOČNÍ OPĚROU PŘEVÝŠENÁ O 0,02M
0.090 00 6
NOPOVÁ FOLIE
BETONOVÁ OBRUBA 15/25, UKLÁDANÁ DO BET. LOŽE TL. 100MM Z C 20/25N XF3 S BOČNÍ OPĚROU PŘEVÝŠENÁ O 0,10M
BETONOVÁ OBRUBA 15/25, UKLÁDANÁ DO BET. LOŽE TL. 100MM Z C 20/25N XF3 S BOČNÍ OPĚROU PŘEVÝŠENÁ O 0,02M
0.075 00 5
BETONOVÁ OBRUBA 15/25, UKLÁDANÁ DO BET. LOŽE TL. 100MM Z C 20/25N XF3 S BOČNÍ OPĚROU PŘEVÝŠENÁ O 0,12M
KM 0,071 50 OSADIT NOVOU ULIČNÍ VPUST S KALOVÝM KOŠEM, VTOKOVÁ MŘÍŽ D400, PŘÍPOJKA PVC DN 200 DL. 3,5M
KM 0,071 50 OSADIT NOVOU ULIČNÍ VPUST S KALOVÝM KOŠEM, VTOKOVÁ MŘÍŽ D400, PŘÍPOJKA PVC DN 200 DL. 3,5M
BETONOVÁ OBRUBA 15/25, UKLÁDANÁ DO BET. LOŽE TL. 100MM Z C 20/25N XF3 S BOČNÍ OPĚROU PŘEVÝŠENÁ O 0,02M
BETONOVÁ OBRUBA 15/25, UKLÁDANÁ DO BET. LOŽE TL. 100MM Z C 20/25N XF3 S BOČNÍ OPĚROU PŘEVÝŠENÁ O 0,12M
BETONOVÝ KRAJNÍK B/50/25, ULOŽENÝ DO BET. LOŽE TL. 100MM Z C 20/25N XF3
0.060 00 4
BETONOVÁ OBRUBA 15/25, UKLÁDANÁ DO BET. LOŽE TL. 100MM Z C 20/25N XF3 S BOČNÍ OPĚROU PŘEVÝŠENÁ O 0,02M
BETONOVÝ KRAJNÍK B/50/25, ULOŽENÝ DO BET. LOŽE TL. 100MM Z C 20/25N XF3
BETONOVÁ OBRUBA 15/25, UKLÁDANÁ DO BET. LOŽE TL. 100MM Z C 20/25N XF3 S BOČNÍ OPĚROU PŘEVÝŠENÁ O 0,12M
BETONOVÁ OBRUBA 15/25, UKLÁDANÁ DO BET. LOŽE TL. 100MM Z C 20/25N XF3 S BOČNÍ OPĚROU PŘEVÝŠENÁ O 0,02M
0.045 00 3
BETONOVÁ OBRUBA 15/25, UKLÁDANÁ DO BET. LOŽE TL. 100MM Z C 20/25N XF3 S BOČNÍ OPĚROU PŘEVÝŠENÁ O 0,02M
BETONOVÁ OBRUBA 15/25, UKLÁDANÁ DO BET. LOŽE TL. 100MM Z C 20/25N XF3 S BOČNÍ OPĚROU PŘEVÝŠENÁ O 0,02M
BETONOVÁ OBRUBA 15/25, UKLÁDANÁ DO BET. LOŽE TL. 100MM Z C 20/25N XF3 S BOČNÍ OPĚROU PŘEVÝŠENÁ O 0,10M
BETONOVÁ OBRUBA 15/25, UKLÁDANÁ DO BET. LOŽE TL. 100MM Z C 20/25N XF3 S BOČNÍ OPĚROU PŘEVÝŠENÁ O 0,02M
TELEKOMUNIKAČNÍ A ELEKTRICKÉ SÍTĚ BUDOU V MÍSTĚ PODÉLNÉHO STÁNÍ ULOŽENY DO CHRÁNIČKY KOPOHALF DN 100
0.030 00 2
BETONOVÁ OBRUBA 15/25, UKLÁDANÁ DO BET. LOŽE TL. 100MM Z C 20/25N XF3 S BOČNÍ OPĚROU PŘEVÝŠENÁ O 0,12M
BETONOVÁ OBRUBA 15/25, UKLÁDANÁ DO BET. LOŽE TL. 100MM Z C 20/25N XF3 S BOČNÍ OPĚROU PŘEVÝŠENÁ O 0,02M
IP11c
0.015 00 1
NOPOVÁ FOLIE
KM 0,006 50 OSADIT NOVOU ULIČNÍ VPUST S KALOVÝM KOŠEM, VTOKOVÁ MŘÍŽ D400, PŘÍPOJKA PVC DN 200 DL. 3,5M
KM 0,006 50 OSADIT NOVOU ULIČNÍ VPUST S KALOVÝM KOŠEM, VTOKOVÁ MŘÍŽ D400, PŘÍPOJKA PVC DN 200 DL. 3,5M
NOPOVÁ FOLIE
BETONOVÝ KRAJNÍK B/50/25, ULOŽENÝ DO BET. LOŽE TL. 100MM Z C 20/25N XF3
BETONOVÁ OBRUBA 15/25, UKLÁDANÁ DO BET. LOŽE TL. 100MM Z C 20/25N XF3 S BOČNÍ OPĚROU PŘEVÝŠENÁ O 0,12M
BETONOVÝ KRAJNÍK B/50/25, ULOŽENÝ DO BET. LOŽE TL. 100MM Z C 20/25N XF3
0.000 00 ZÚ
BETONOVÁ OBRUBA 15/25, UKLÁDANÁ DO BET. LOŽE TL. 100MM Z C 20/25N XF3 S BOČNÍ OPĚROU PŘEVÝŠENÁ O 0,10M
PROŘÍZNOUT SPÁRY A ZALITÍ ASFALTOVOU MODIFIKOVANOU ZÁLIVKOU
Michalcova
Fr. Zoubka
1341
1226
938
939
951
954
705
706
407
708
709
710
695
1369
722
121
1.00
5.25
2.00
6.69
4.25
5.55
2.85
6.92
4.68
5.95
5.64
5.95
5.95
5.95