

SEZNAM PARCEL DOTČENÝCH STAVBOU
k.ú. PETROVICE NAD ORLICÍ

číslo parcel KN	druh pozemku	vlastník
713/7	lesní pozemek	Česká republika, Právo hospodářt s majetkem státu - Lesy České republiky, s.p., Přemyslova 1106/19, Nový Hradec Králové, 50008 Hradec Králové
713/1	lesní pozemek	Hardtg Alexandra, Masarykova 1, 51750 Častolovice

SEZNAM PARCEL DOTČENÝCH STAVBOU - DOČASNÝ ZÁBOR
k.ú. PETROVICE NAD ORLICÍ

číslo parcel KN	druh pozemku	LV	vlastník
823/1	lesní pozemek	350	Hardtg Alexandra, Masarykova 1, 51750 Častolovice


SEZNAM PARCEL VE VZDÁLENOSTI 50 m OD LESA
k.ú. PETROVICE NAD ORLICÍ


číslo parcel KN	druh pozemku	LV	vlastník
713/13	lesní pozemek	350	Hardtg Alexandra, Masarykova 1, 51750 Častolovice

PŘÍSTUPOVÁ KOMUNIKACE

PŘÍSTUPOVÁ KOMUNIKACE

823/1

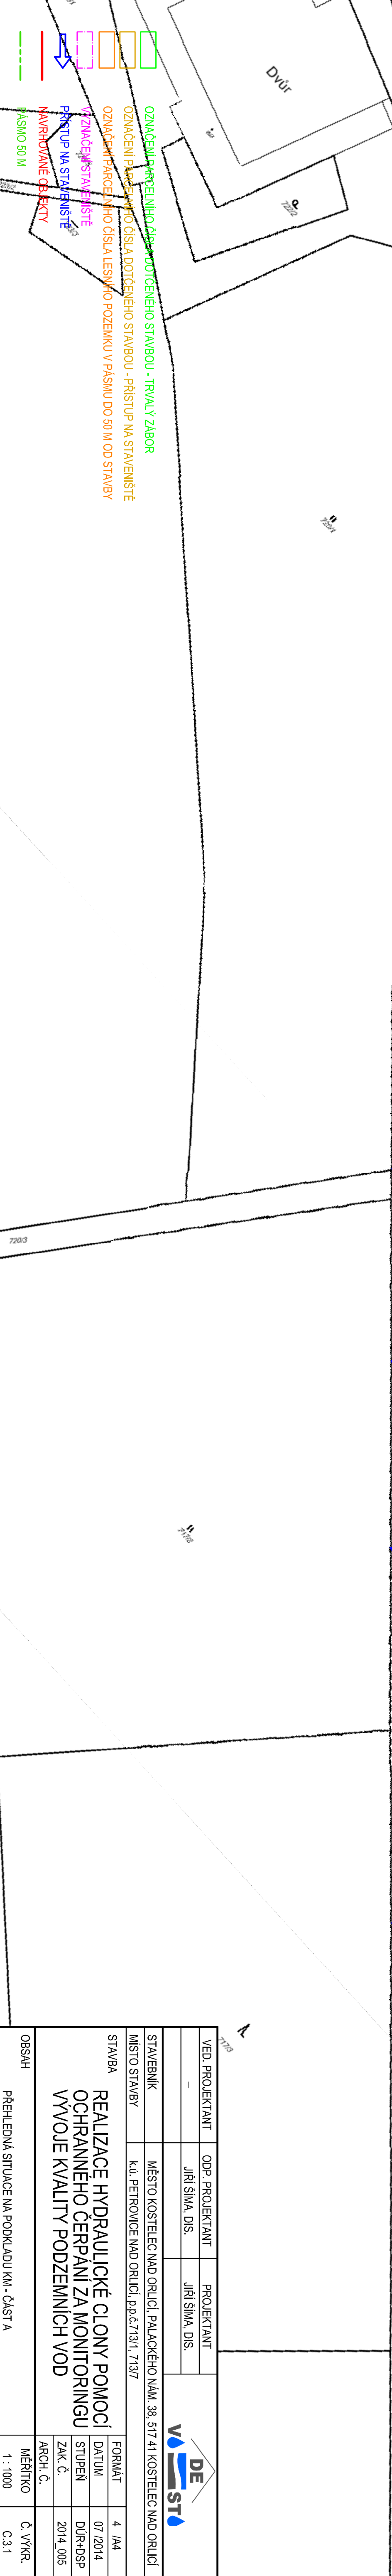

VED. PROJEKTANT		ODP. PROJEKTANT	PROJEKTANT		
—		JIŘÍ ŠÍMA, DIS.	JIŘÍ ŠÍMA, DIS.		
STAVEBNÍK		MĚSTO KOSTELEČ NAD ORLICÍ, PALAČKÉHO NÁM. 38, 517 41 KOSTELEČ NAD ORLICÍ			
MÍSTO STAVBY		k.ú. PETROVICE NAD ORLICÍ, p.p.č.713/1, 713/7			
STAVBA					
REALIZACE HYDRAULICKÉ CLONY POMOCÍ OCHRANNEHO ČERPÁNÍ ZA MONITORINGU VÝVOJE KVALITY PODZEMNÍCH VOD					
OBSAH		FORMÁT			4 /A4
PŘEHLEDNÁ SITUACE NA PODKLADU KM - ČÁST A		DATUM		07 /2014	
		STUPEŇ		DŮR+DSP	
		ZAK. Č.		2014_005	
		ARCH. Č.			
MĚŘÍTKO		Č. VÝKR.			
1 : 1000		C.3.1			