SITUACE
1:200

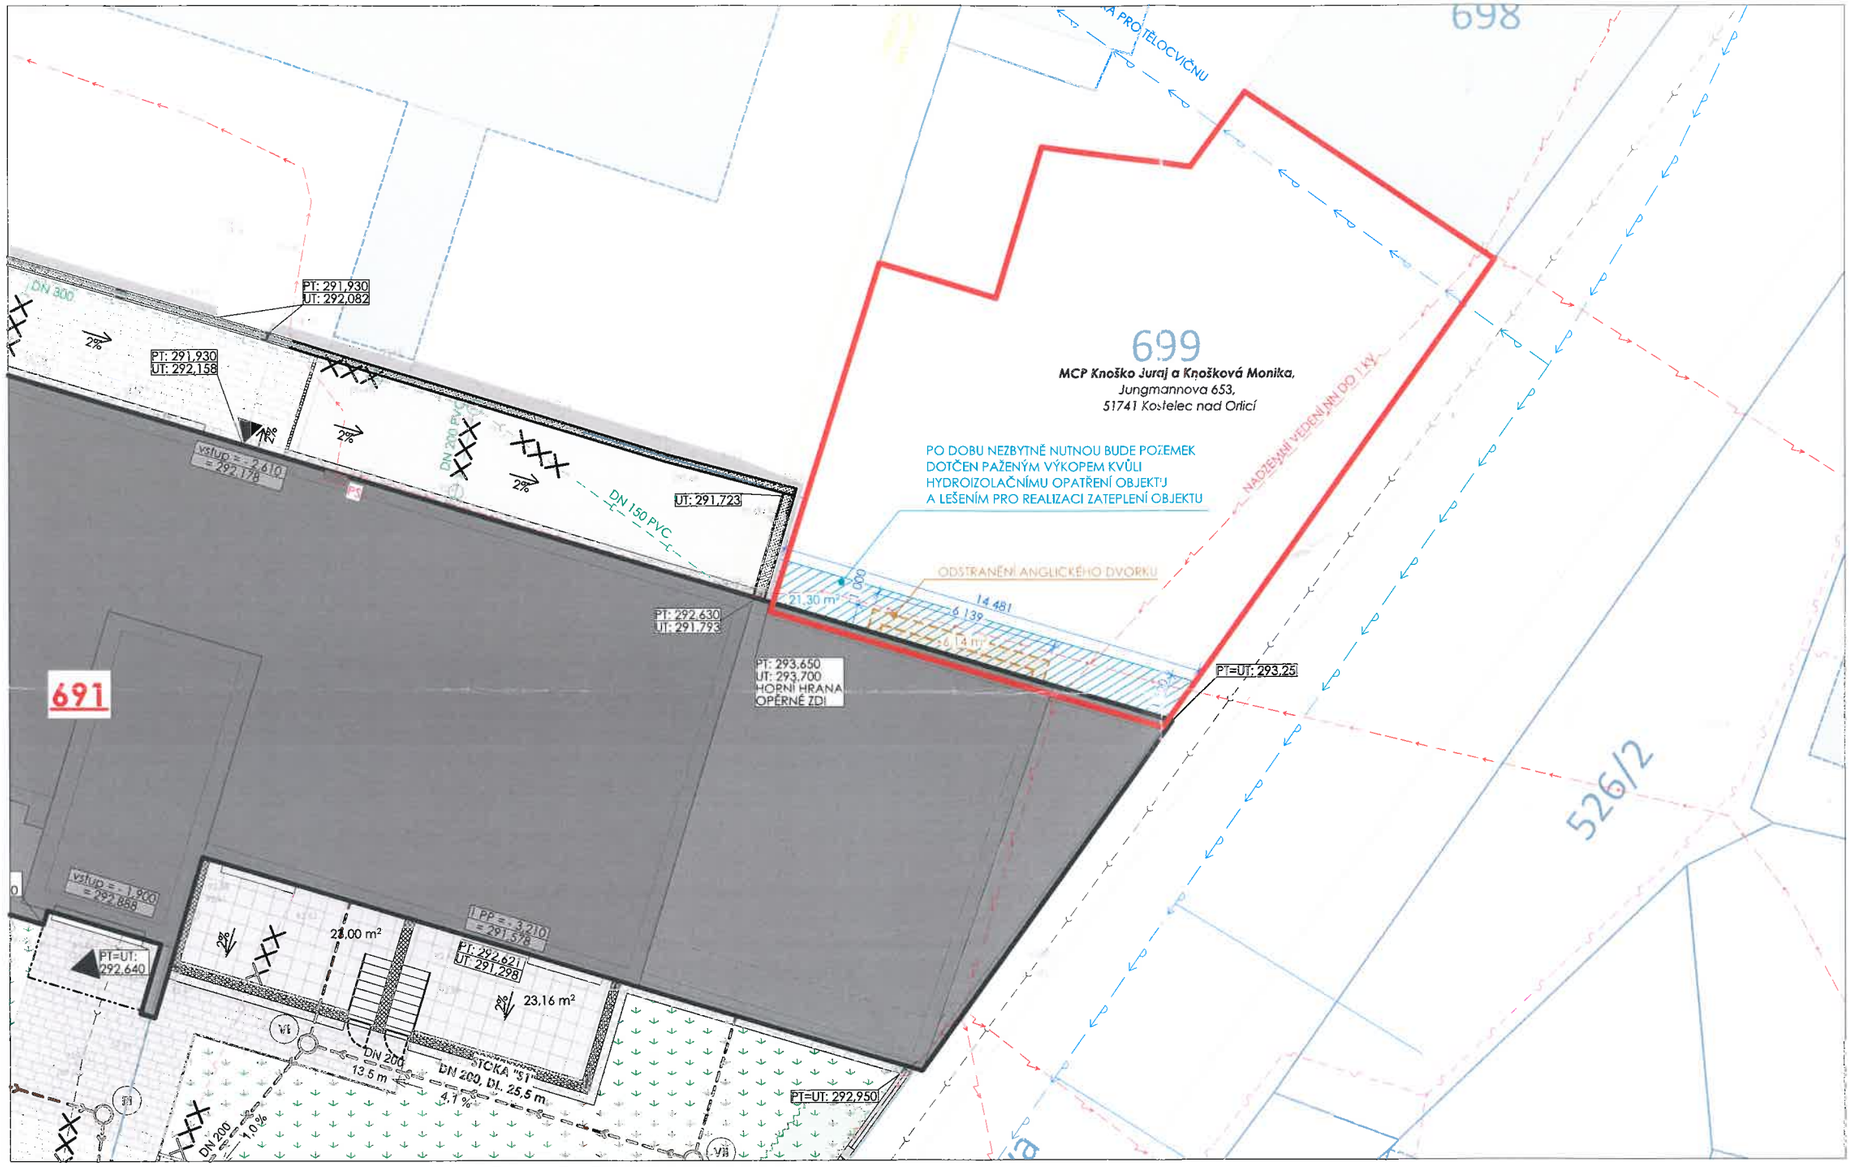

Potvrzuji, že jako vlastník níže uvedeného sousedního pozemku, souhlasím se stavební činností akce: **"Stavební úpravy č.p. 279 a č.p. 388, Pelclova ulice na bytové jednotky, Kostelec nad Orlicí na parc. č. 691, 693, 694, 695 a 696, k.ú. Kostelec nad Orlicí"**, při níž bude odstraněn anglický dvorek na poz. parc. č. 699 a po dobu nezbytně nutnou bude pozemek dotčen paženým výkopem kvůli hydroizolačním opatřením objektu a lešením pro realizaci zateplení objektu.

P.č. 699, vlastník: *MCP Knoško Juraj a Knošková Monika Jungmannova 653, 51741 Kostelec nad Orlicí*

Podpis: _____

Podpis: _____

S

±0,000 = 294,788 m n.m. Souř.systém: JTSK Výškový systém: BpV

název projektu	**STAVEBNÍ ÚPRAVY Č.P. 279 A Č.P. 388, PELCLOVA ULICE NA BYTOVÉ JEDNOTKY, KOSTELEC NAD ORLICÍ**		
stupeň	DUR+DSP DOKUMENTACE PRO SPOLEČNÉ POVOLENÍ	místo stavby	KOSTELEC NAD ORLICÍ p.č. 691, 693, 694, 695, 696 k.ú. Kostelec nad Orlicí; 670197
stavebník	**Město Kostelec nad Orlicí** Palackého náměstí 38 517 41 Kostelec nad Orlicí	generální architekt	**ŘEZANINA & BARTOŇ, s.r.o.** Jeníkovice 111 503 46 Jeníkovice
autorizace		projektant části	**ŘEZANINA & BARTOŇ, s.r.o.** Jeníkovice 111 503 46 Jeníkovice **Ing. Jiří Bartoň** ČKAIT 0602517 v oboru pozemní stavby
část			
výkres			**SITUACE**
datum zhotovení 09/2020	měřítko **1:200**	číslo výkresu	paré
datum revize -	číslo revize -		

DÍLO JE CHRÁNĚNO AUTORSKÝM ZÁKONEM. JAKÉKOLIV ROZMNOŽOVÁNÍ ČI VYTVÁŘENÍ KOPIÍ BEZ VĚDOMÍ AUTORA JE ZAKÁZÁNO