
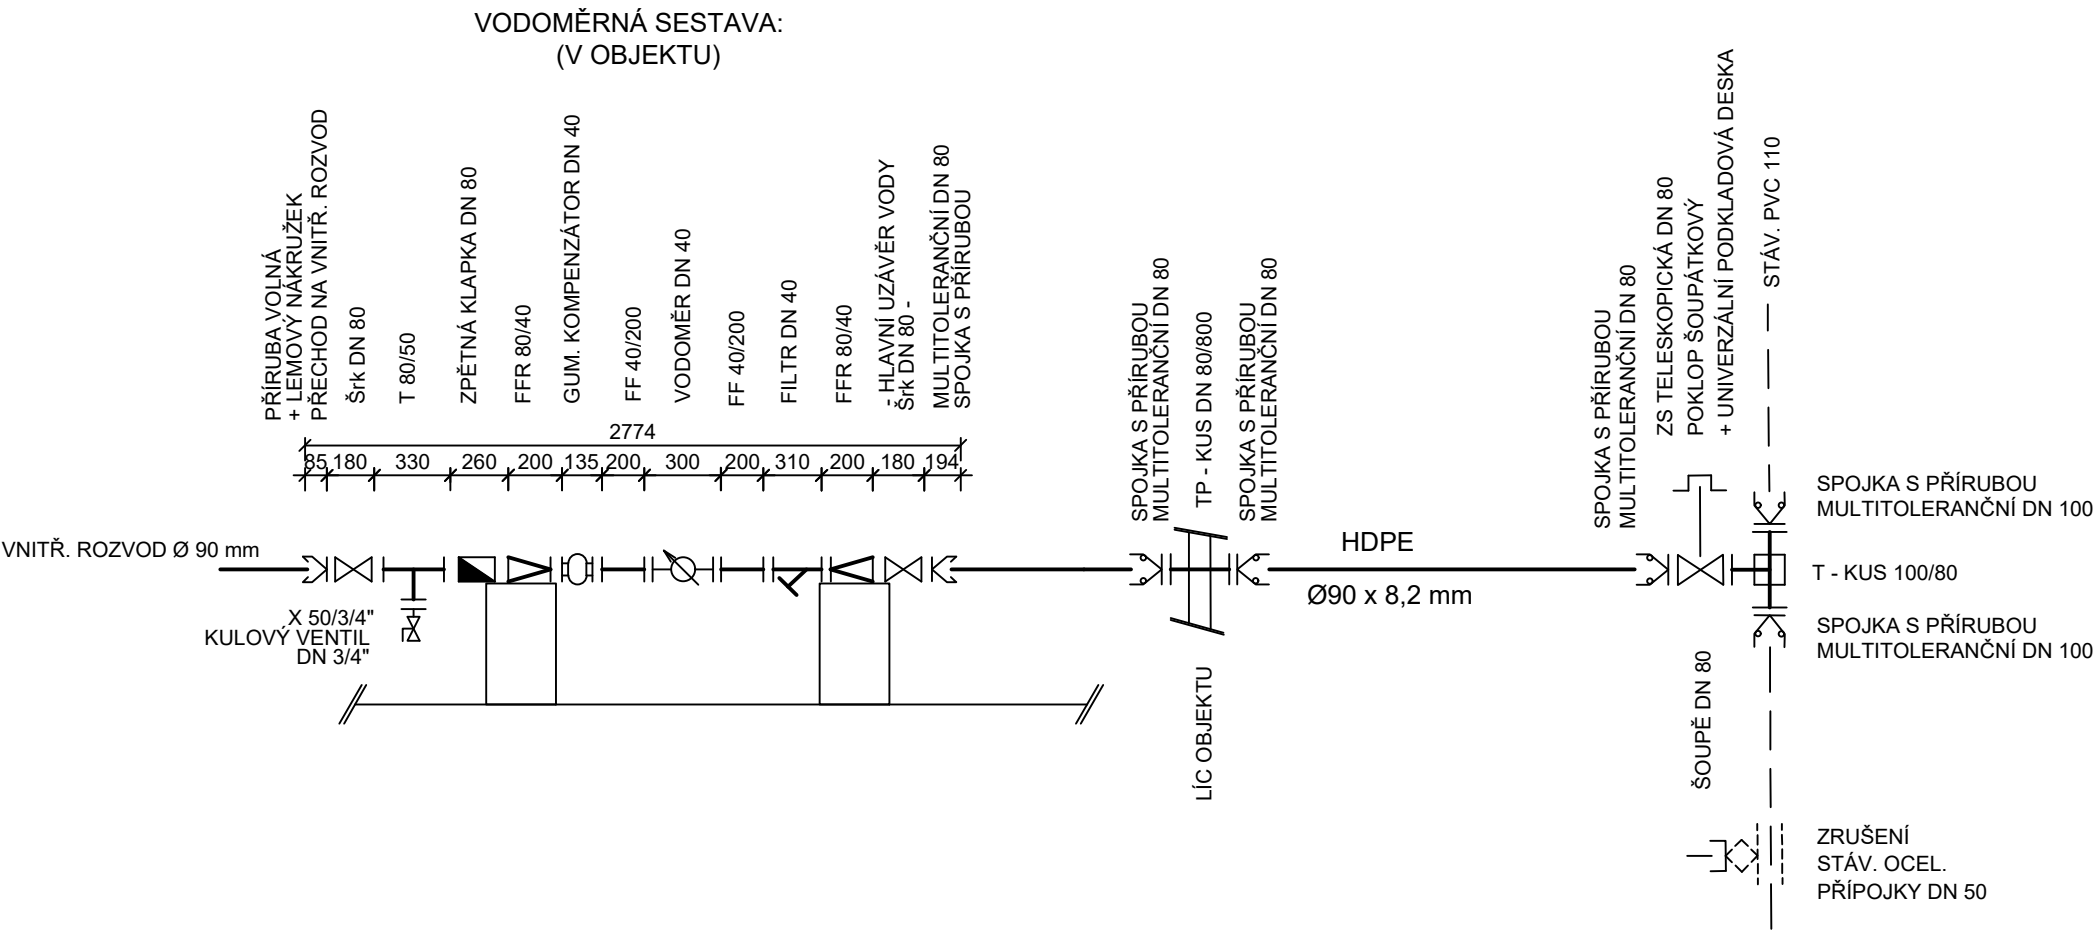


VODOVODNÍ PŘÍPOJKA

HDPE (PE100) - Ø90 x 8,2 mm - DL. 4,0 m

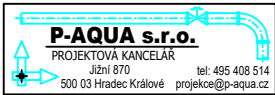

DÍLO JE CHRÁNĚNO AUTORSKÝM ZÁKONEM. JAKÉKOLIV KOPÍI BEZ VĚDOMÍ AUTORA JE ZAKÁZÁNO

SS ±0,000 = 294,788 m n.m. Souř.systém: JTSK Výškový systém: BpV			
název projektu		STAVEBNÍ ÚPRAVY Č.P. 279 A Č.P. 388, PELCLOVA ULICE NA BYTOVÉ JEDNOTKY, KOSTELEC NAD ORLICÍ	
stupeň	DPS DOKUMENTACE PRO PROVÁDĚNÍ STAVBY	místo stavby	KOSTELEC NAD ORLICÍ p.č. 691, 693, 694, 695, 696 k.ú. Kostelec nad Orlicí; 670197
stavebník	 Město Kostelec nad Orlicí Palackého náměstí 38 517 41 Kostelec nad Orlicí	generální architekt  ŘEZANINA & BARTOŇ, s.r.o. Jeníkovice 111 503 46 Jeníkovice	
autorizace	projektant části P - AQUA, s.r.o. Jižní 870 500 03 Hradec Králové projekce@p-aqua.cz <div> Ing. Zdeněk Pilař ČKAIT 0601947 v oboru vodního hospodářství</div>		
část		PŘÍPOJKA VODOVODU	
výkres		KLADEČSKÉ SCHÉMA	
datum zhotovení	měřítko	číslo výkresu	paré
07/2021	SCHÉMA	IO.01.4	
datum revize	číslo revize		
-	-		

DÍLO JE CHRÁNĚNO AUTORSKÝM ZÁKONEM. JAKÉKOLIV ROZMNOŽOVÁNÍ ČI VYTVÁŘENÍ KOPIÍ BEZ VĚDOMÍ AUTORA JE ZAKÁZÁNO