
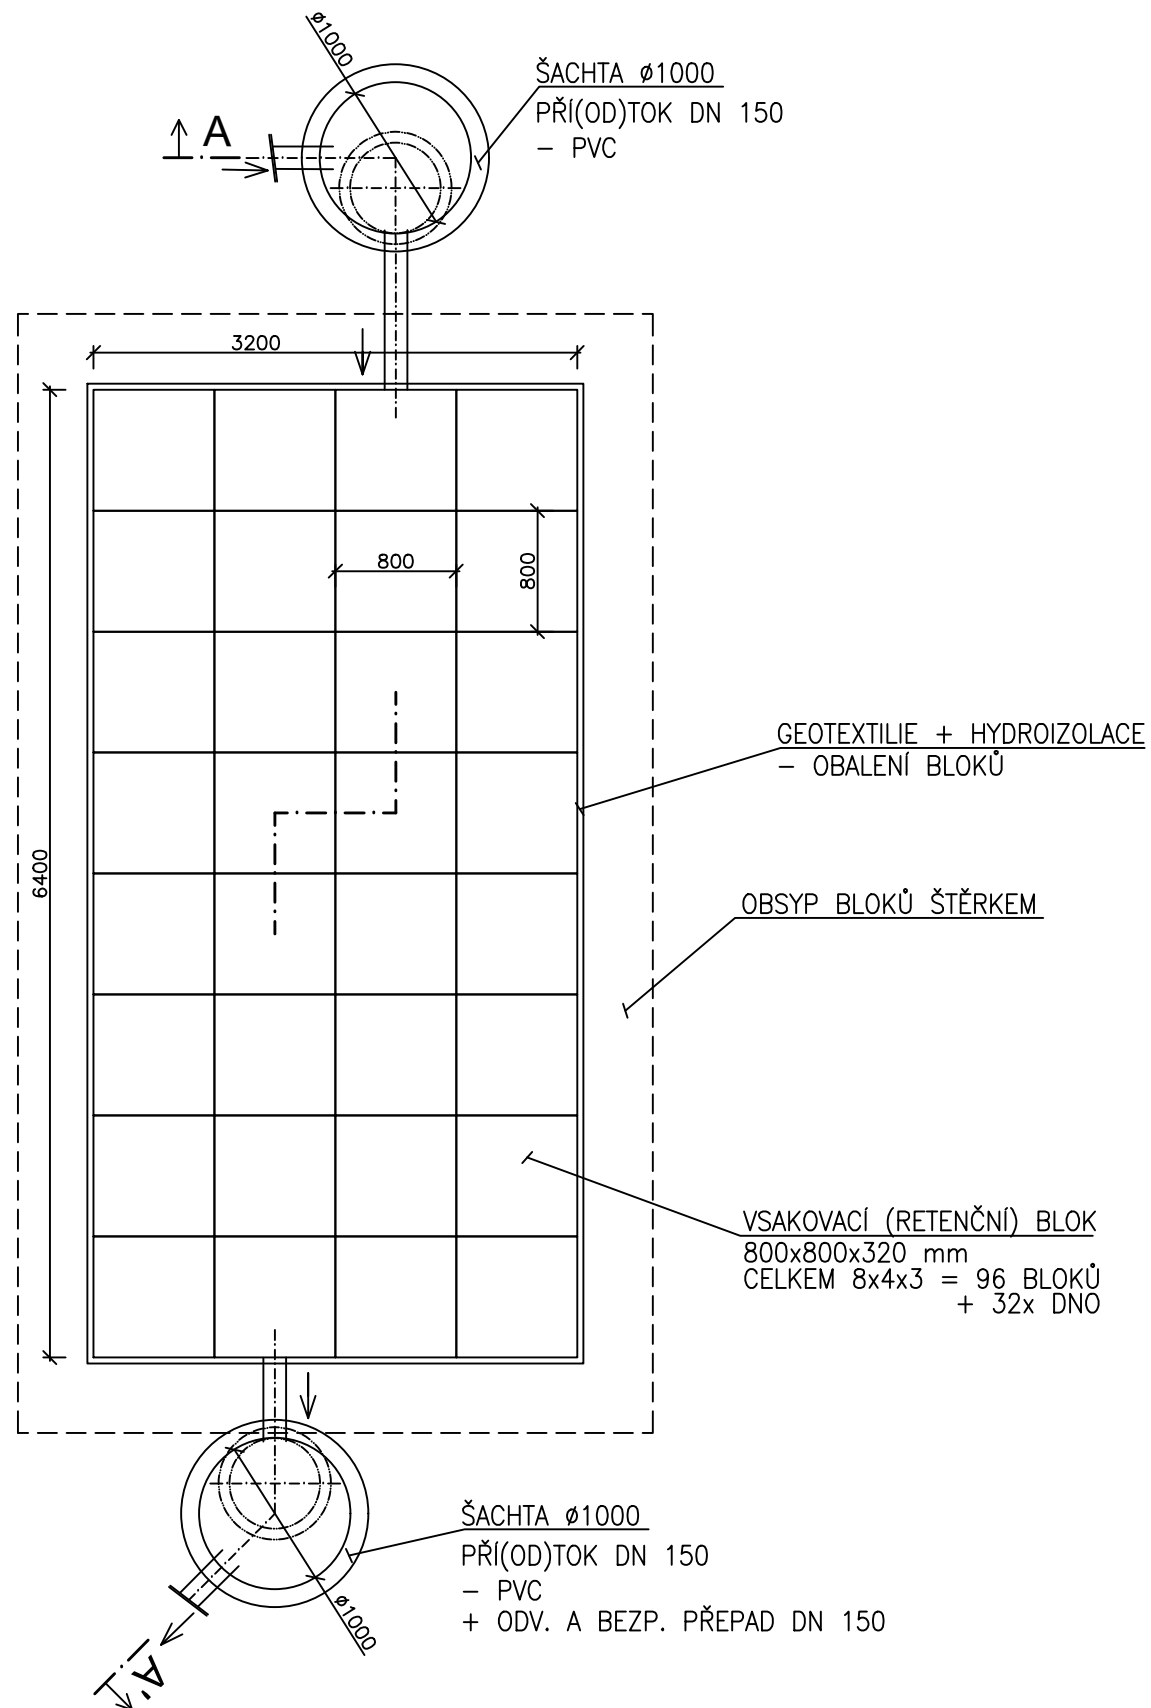


PŪDORYS :

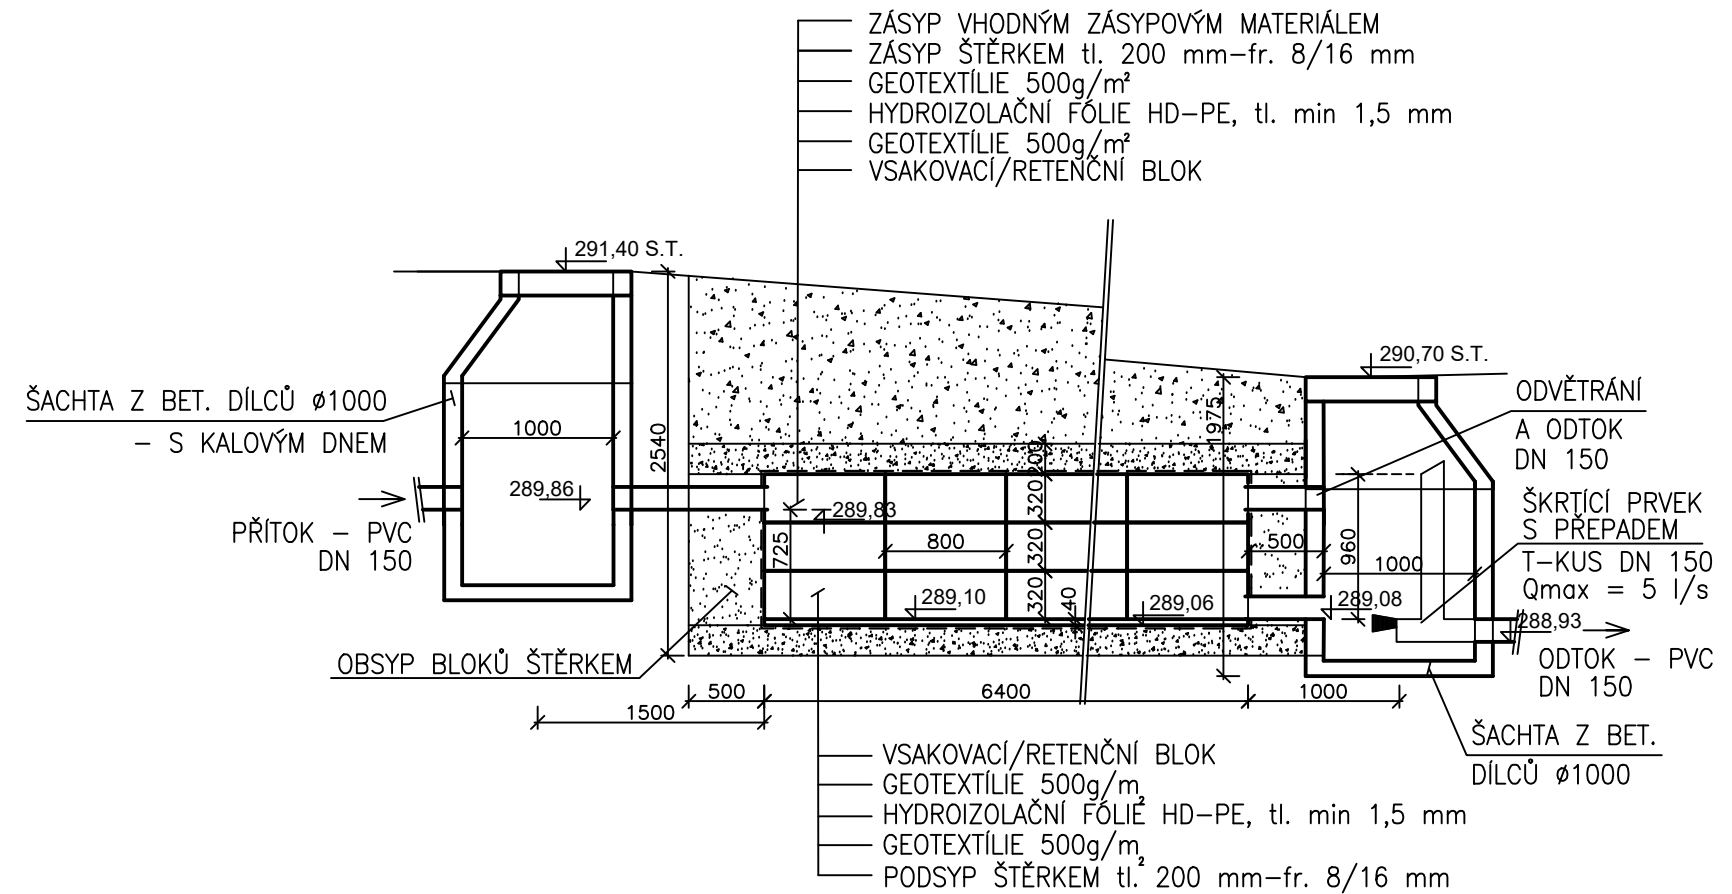

ŘEZ (A - A'):

SS  $\pm 0,000 = 294,788$  m n.m. Souř.systém: JTSK Výškový systém: BpV

název projektu <b>STAVEBNÍ ÚPRAVY Č.P. 378, PELCOVA ULICE NA BYTOVÉ JEDNOTKY, KOSTELEC NAD ORLICÍ</b>			
stupeň DPS DOKUMENTACE PRO PROVÁDĚNÍ STAVBY	místo stavby KOSTELEC NAD ORLICÍ p.č. 691, 693, 694, 695, 696 k.ú. Kostelec nad Orlicí: 670197		
stavebník  <p><b>Město Kostelec nad Orlicí</b>          Palackého náměstí 38          517 41 Kostelec nad Orlicí</p>		generální architekt  <p><b>ŘEZANINA &amp; BARTOŇ, s.r.o.</b>          Jeníkovice 111          503 46 Jeníkovice</p>	
autorizace		<b>projektant části</b> <b>P - AQUA, s.r.o.</b> Jižní 870 500 03 Hradec Králové projekce@p-aqua.cz  <p><b>Ing. Zdeněk Pilař</b>          ČKAIT 0601947          v oboru vodního hospodářství</p>	
část <b>IO.02</b>		<b>VNĚJŠÍ DEŠŤOVÁ          A SPLAŠKOVÁ KANALIZACE</b>	
výkres  RETENČNÍ BLOKY 2.			
datum zhotovení 07/2021	měřítko <b>1:50</b>	číslo výkresu IO.02.7	paré
datum revize -	číslo revize -		