



ŘEZ A-A'

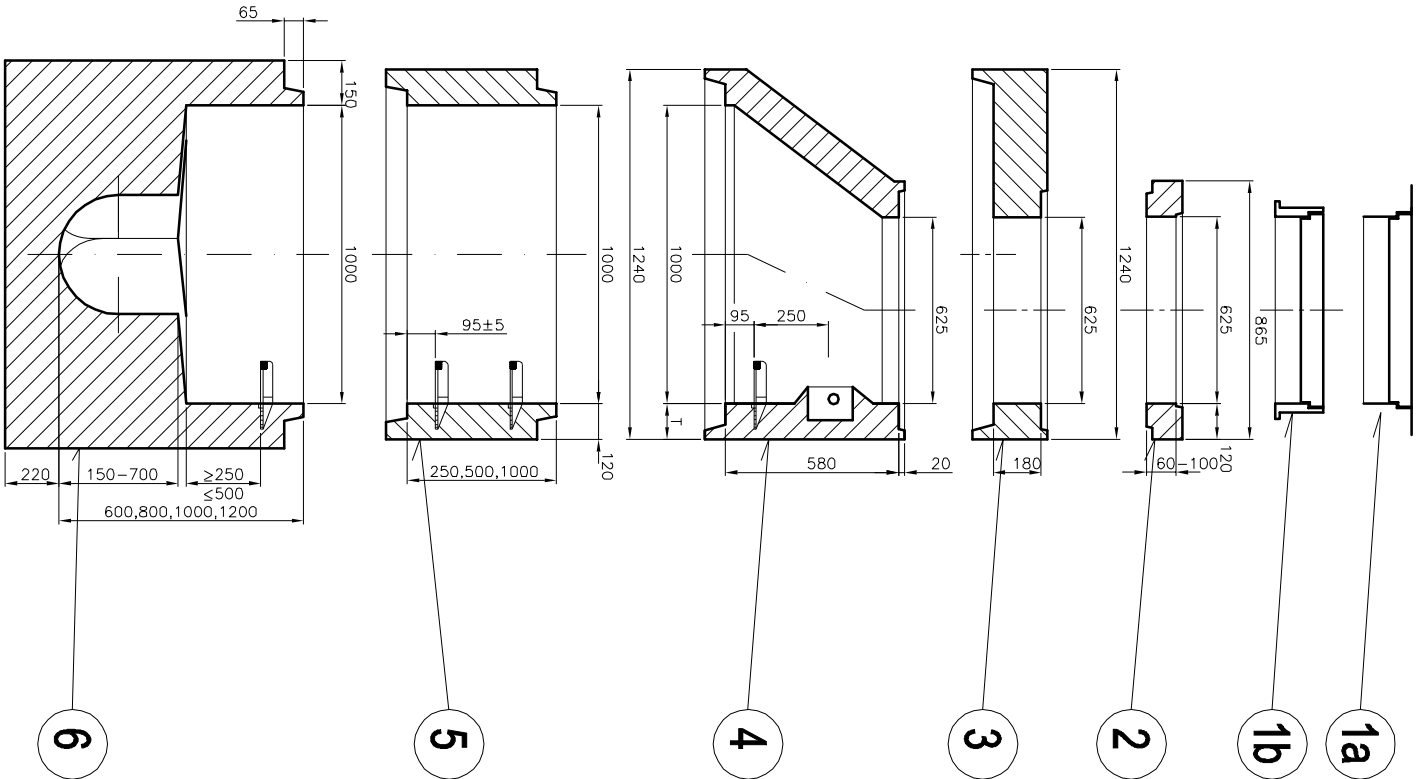

PŮDORYS

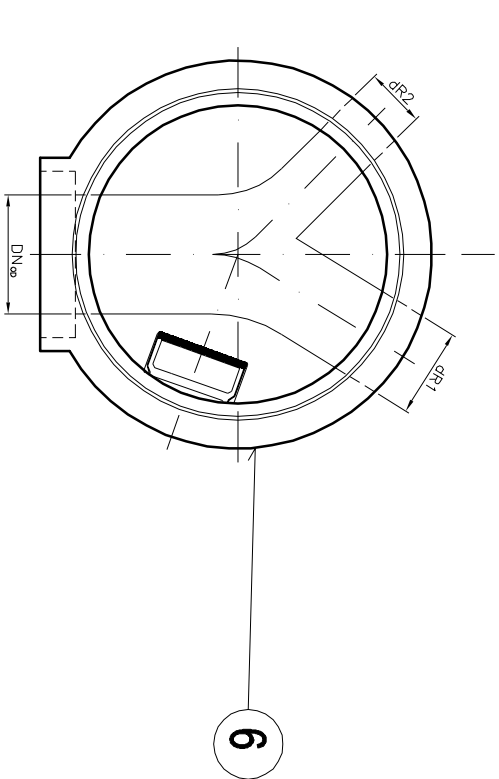

LEGENDA

- 1a SAMONIVELAČNÍ CELOLITINOVÝ POKLOP S RÁMEM DN 600 D400 S PANTEM A ODVĚTRÁNÍM - ASFALT
- 1b CELOLITINOVÝ POKLOP S RÁMEM DN 600 B125 S PANTEM A ODVĚTRÁNÍM - NEZPEVNĚNÉ PLOCHY
- 2 VYROVNÁVACÍ PRSTENEC 60,80,100 mm
- 3 ZAKRYTOVÁ DESKA TBK-Q.1 1000/625/180 D
- 4 ŠACHTOVÝ KONUS TBR-Q.1 1000-625/600
- 5 ŠACHTOVÁ SKRUŽ ROVNÁ TBS-Q.1 1000/250,500,1000
- 6 ŠACHTOVÉ DNO TBZ-Q.1 1000/500,700

S0 302 KANALIZACE

VŠEKERÉ NADZEMNÍ ZNAKY INŽENÝRSKÝCH SÍTÍ BUDOU VÝŠKOVĚ UPRAVENY DO NOVĚ NAVRHOVANÉ NIVELETY
PRŮBĚH INŽENÝRSKÝCH SÍTÍ JE ZAKRESLEN INFORMATIVNĚ, PŘED ZAČÁTKEM STAVBY BUDOU SÍTĚ VYTÝČENY JEJICH SPRÁV CI

<div><div><div>DI PROJEKT s.r.o. CHELČICKÉHO 686 533 51 PARDUBICE-ROSLICE</div><div>PROJEKT</div></div></div>		HLAVNÍ PROJEKTANT:		JAN ZVÁRA, DIŠ.	
ZODPOVĚDNÝ PROJEKTANT:		PĚTR STUDENÝ, DIŠ.			
VYPRACOVAL:		PĚTR STUDENÝ, DIŠ.			
TECHNICKÁ KONTROLA:		LUKÁŠ TŘASÁK, DIŠ.			
INVESTOR:		MĚSTO KOSTELEEC NAD ORLICÍ			
MĚSTO:		KOSTELEEC NAD ORLICÍ			
KRAJ:		KRÁLOVĚHRADECKÝ			
STUPEŇ PD:	DÚR,DSP,PDPs	AKCE:	VÝSTAVBA A OPRAVA KOMUNIKACE		
Č. ZAKÁŽKY:	0471/2022	ULICE ERBENOVA II. ETAPA A PROCHÁŽKOVÁ I. ETAPA,			
DATUM:	10/2023	KOSTELEEC NAD ORLICÍ			
FORMÁT:	2xA4	SO 302 KANALIZACE			
MĚŘÍTKO:	1:25				
PARÉ:	Č. PŘÍLOHY:	PŘÍLOHA: PREFABRIKOVANÁ REVIZNÍ ŠACHTA DN 1000 mm			
	D.13.16				