Podélný profil stoky J

MĚŘÍTKO 1:1000 / 1:100

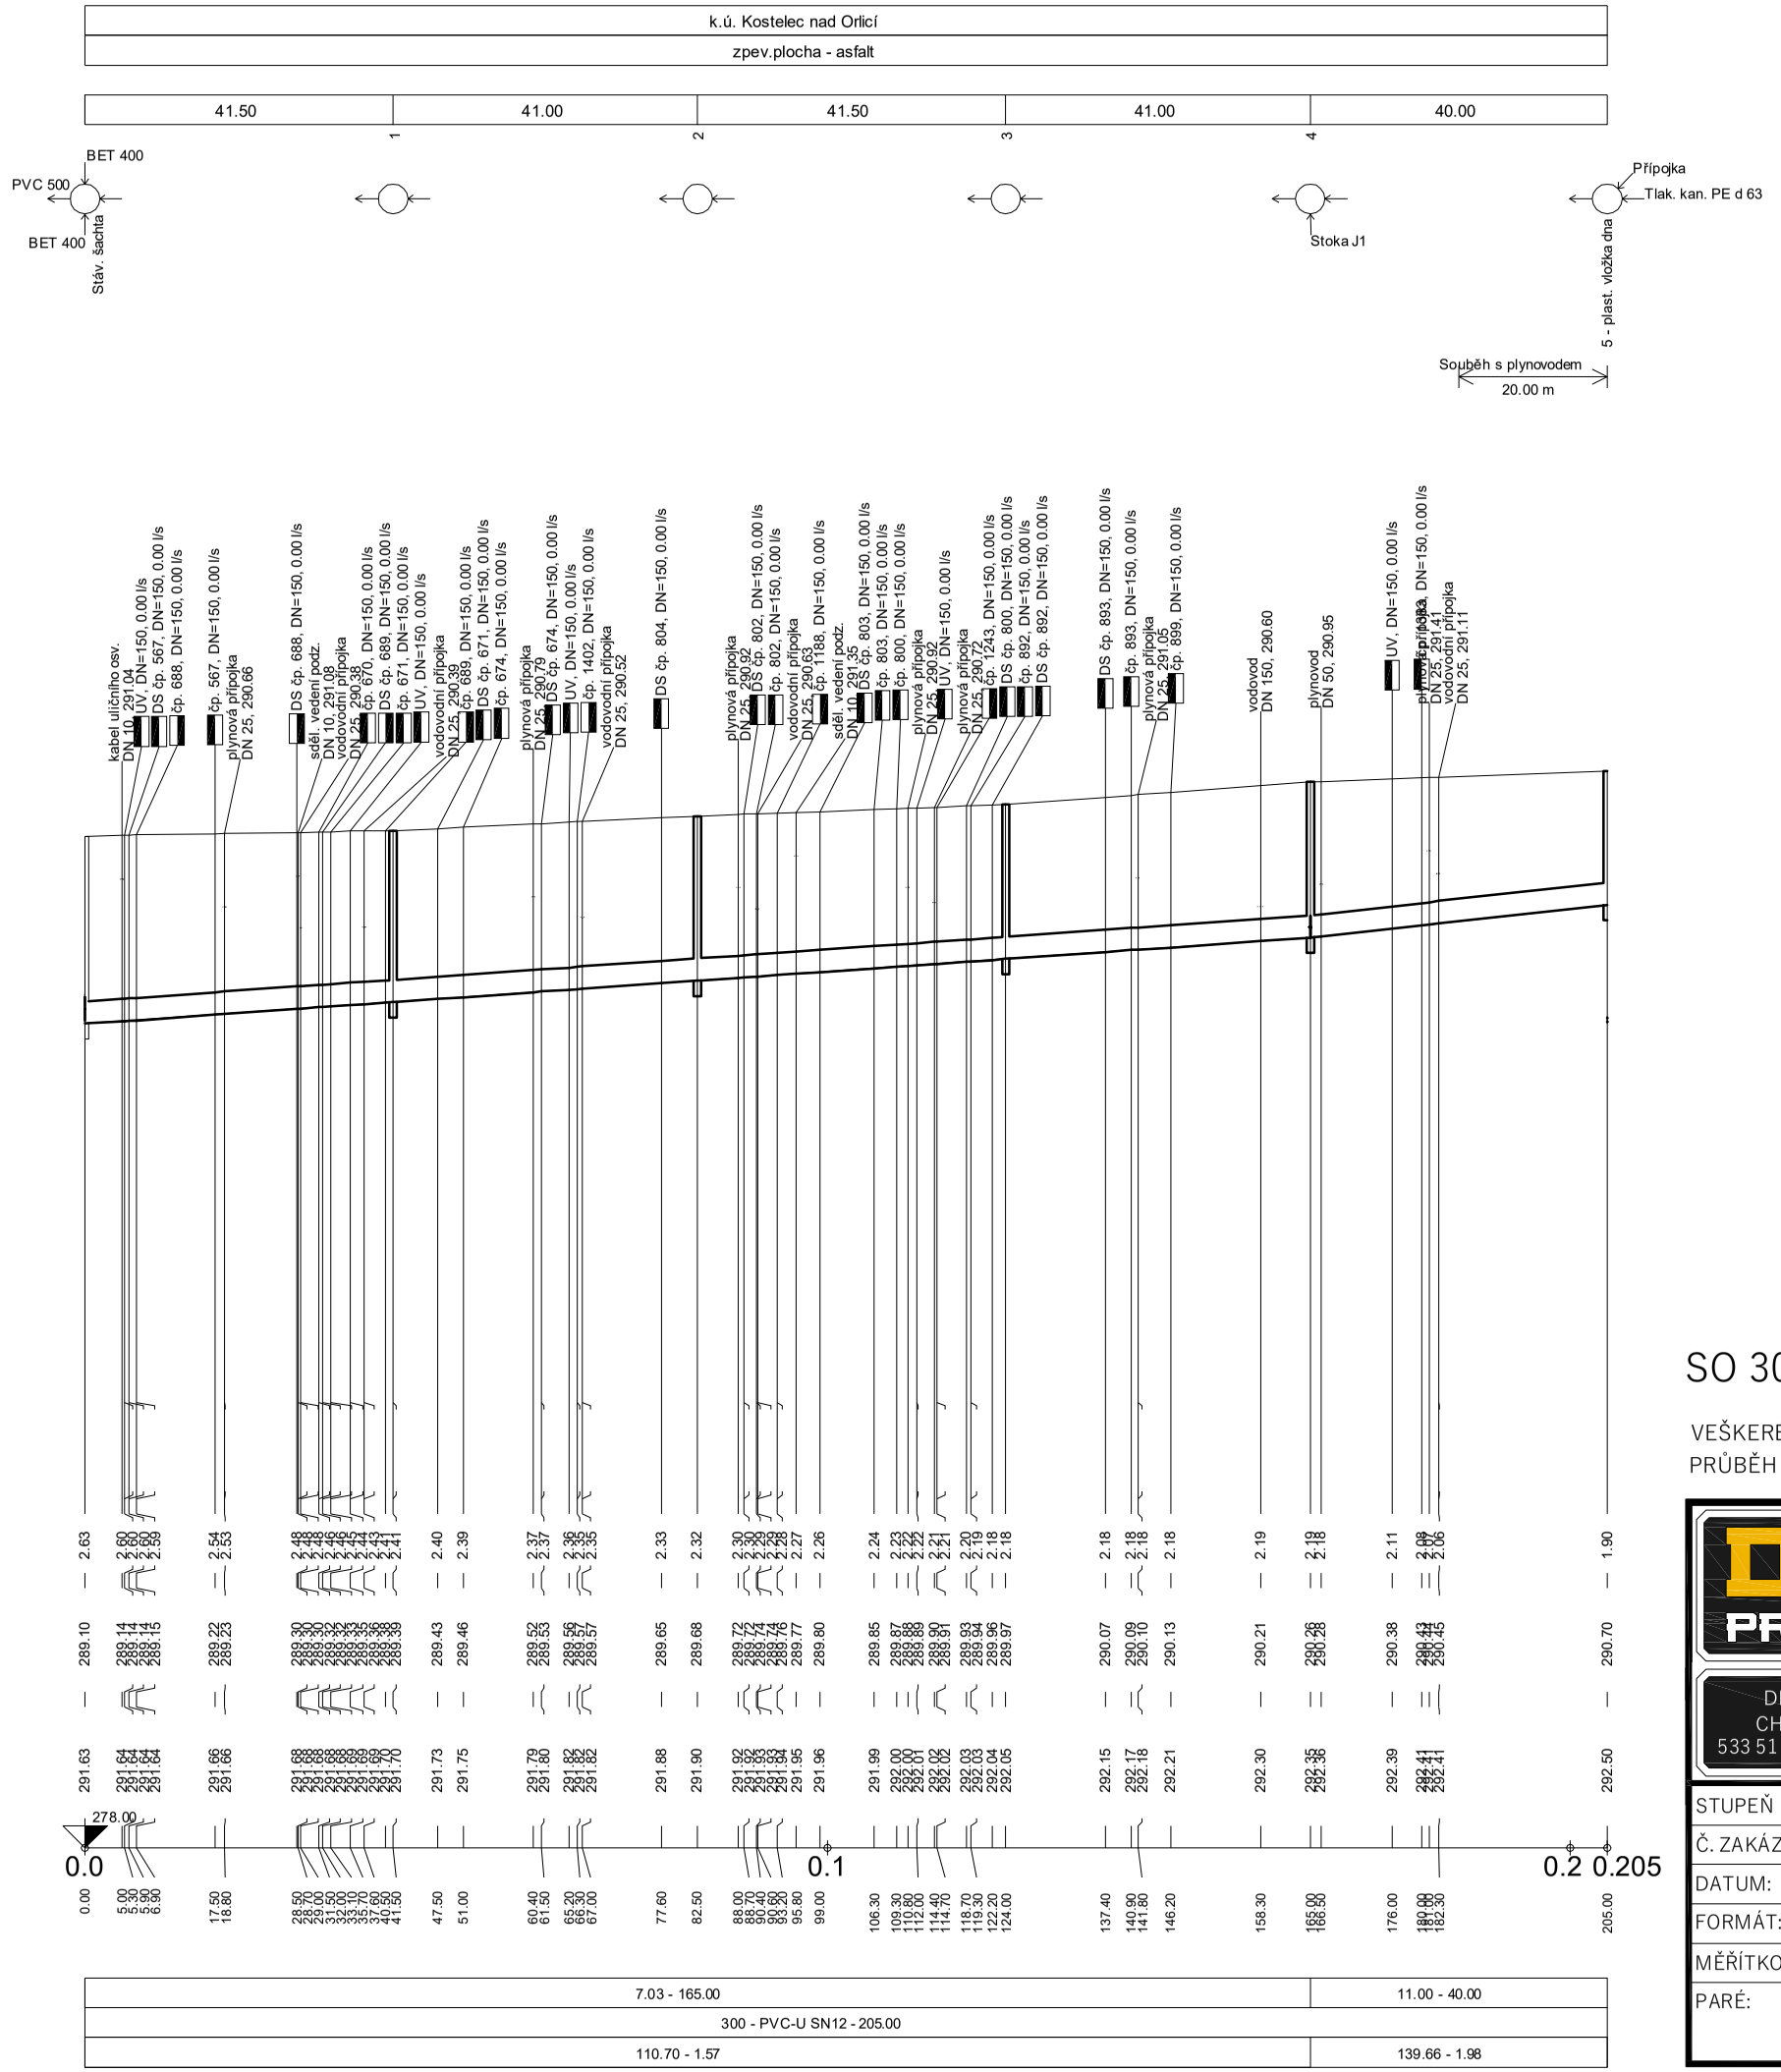

SO 302 KANALIZACE

VEŠKERÉ NADZEMNÍ ZNAKY INŽENÝRSKÝCH SÍTÍ BUDOU VÝŠKOVĚ UPRAVENY DO NOVĚ NAVRHOVANÉ NIVELETY
PRŮBĚH INŽENÝRSKÝCH SÍTÍ JE ZAKRESLEN INFORMATIVNĚ, PŘED ZAČÁTKEM STAVBY BUDOU SÍTĚ VYTYČENY JEJICH SPRÁV CI

DI PROJEKT s.r.o.
CHELČICKÉHO 686
533 51 PARDUBICE-ROSICE

HLAVNÍ PROJEKTANT:	JAN ZVÁRA, DiS.
ZODPOVĚDNÝ PROJEKTANT:	PETR STUDENÝ, DiS.
VYPRACOVAL:	PETR STUDENÝ, DiS.
TECHNICKÁ KONTROLA:	LUKÁŠ TŘASÁK, DiS.
INVESTOR:	MĚSTO KOSTELEC NAD ORLICÍ
MĚSTO:	KOSTELEC NAD ORLICÍ
KRAJ:	KRÁLOVÉHRADECKÝ

STUPEŇ PD:	DÚR,DSP,PDPS
Č. ZAKÁZKY:	047/2022
DATUM:	10/2023
FORMÁT:	3x A4
MĚŘÍTKO:	1:500/100
PARÉ:	Č. PŘÍLOHY: D.1.3.1.3

AKCE: VÝSTAVBA A OPRAVA KOMUNIKACE ULICE ERBENOVA II. ETAPA A PROCHÁZKOVA I. ETAPA, KOSTELEC NAD ORLICÍ

OBJEKT: SO 302 KANALIZACE

PŘÍLOHA: PODÉLNÝ PROFIL STOKY J