



ÚZEMÍ  
POVRCH ÚZEMÍ  
VZDÁLENOST ŠACHET  
NÁZVY ŠACHET

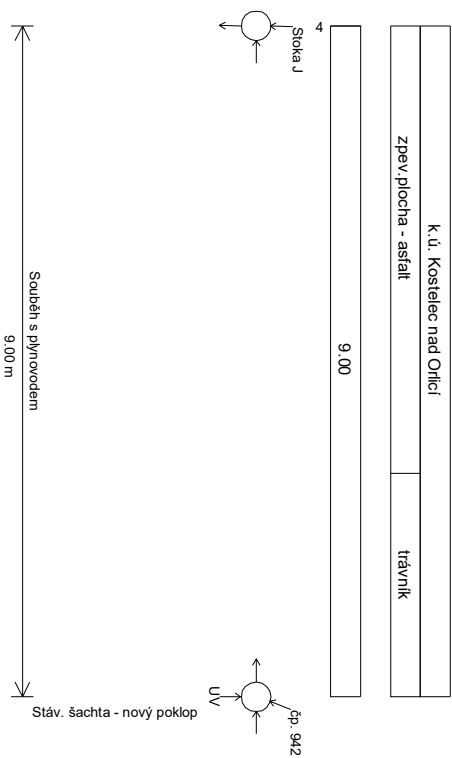

Podélný profil stoky J1

MĚŘÍTKO 1:100 / 1:100

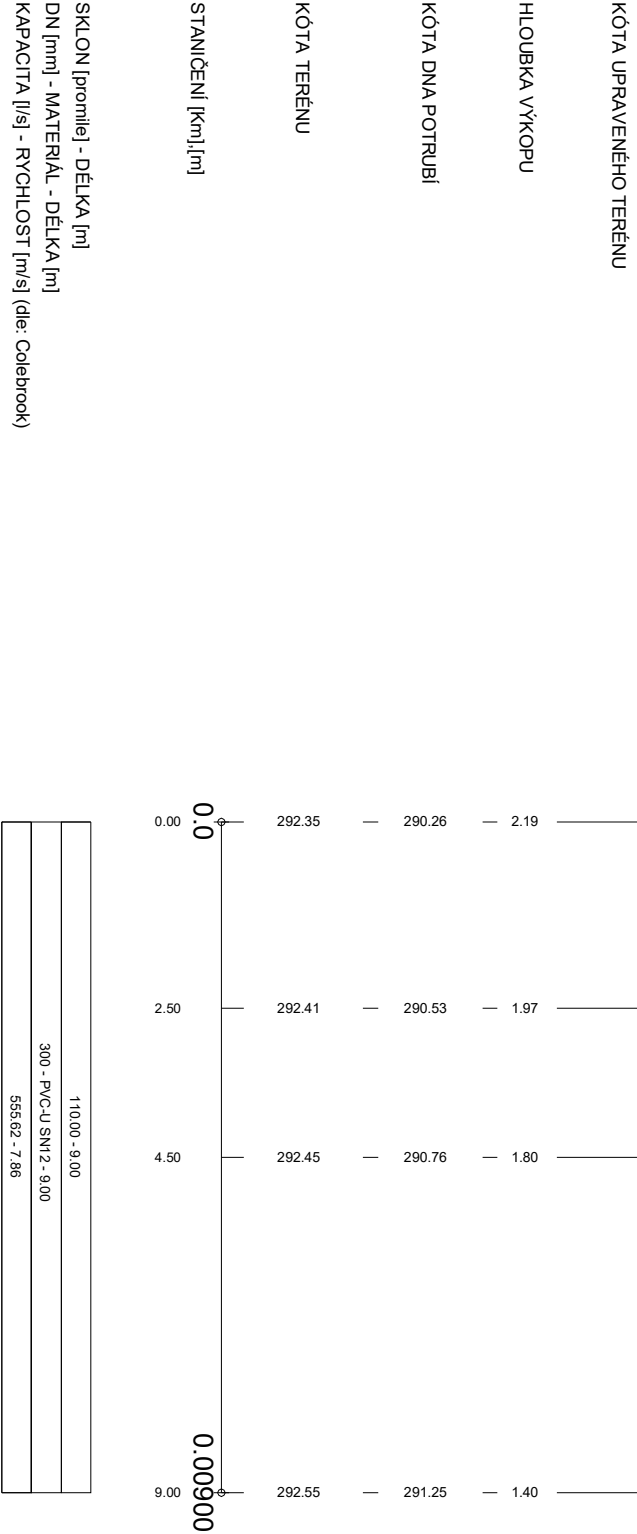

SO 302 KANALIZACE

VEŠKERÉ NADZEMNÍ ZNAKY INŽENÝRSKÝCH SÍTÍ BUDOU VÝŠKOVĚ UPRAVENY DO NOVĚ NAVRHOVANÉ NIVELETY  
PRŮBĚH INŽENÝRSKÝCH SÍTÍ JE ZAKRESLEN INFORMATIVNĚ, PŘED ZAČÁTKEM STAVBY BUDOU SÍTĚ VYTYPČENY JEJICH SPRÁVCI

<div><div><div>DI PROJEKT</div><div>DI PROJEKT s.r.o. CHELČICKÉHO 686 533 51 PARDUBICE-ROSLICE</div></div><div><div>HLAVNÍ PROJEKTANT:</div><div>ZODPOVĚDNÝ PROJEKTANT:</div><div>VYPRACOVAL:</div><div>TECHNICKÁ KONTROLA:</div><div>INVESTOR:</div><div>MĚSTO:</div><div>KRAJ:</div></div><div><div>JAN ZVÁŘA, DIŠ.</div><div>PETR STUDENÝ, DIŠ.</div><div>PETR STUDENÝ, DIŠ.</div><div>LUKÁŠ TŘASÁK, DIŠ.</div><div>MĚSTO KOSTELEC NAD ORLICÍ</div><div>KOSTELEC NAD ORLICÍ</div><div>KRÁLOVÉHRADECKÝ</div></div></div>	
STUPEŇ PD:	DŮR.DSP.PDPS
Č. ZAKÁZKY:	047/2022
DATUM:	10/2023
FORMÁT:	2xA4
MĚŘÍTKO:	1:100/100
PARÉ:	Č. PŘÍLOHY:
D.1.3.1.4	PŘÍLOHA:
VÝSTAVBA A OPRAVA KOMUNIKACE ULICE ERBENOVA II. ETAPA A PROCHÁZKOVÁ I. ETAPA, KOSTELEC NAD ORLICÍ SO 302 KANALIZACE PODÉLNÝ PROFIL STOKY J1	