


REKONSTRUKCE OPĚRNÉ STĚNY

PŮDORYS 1:100

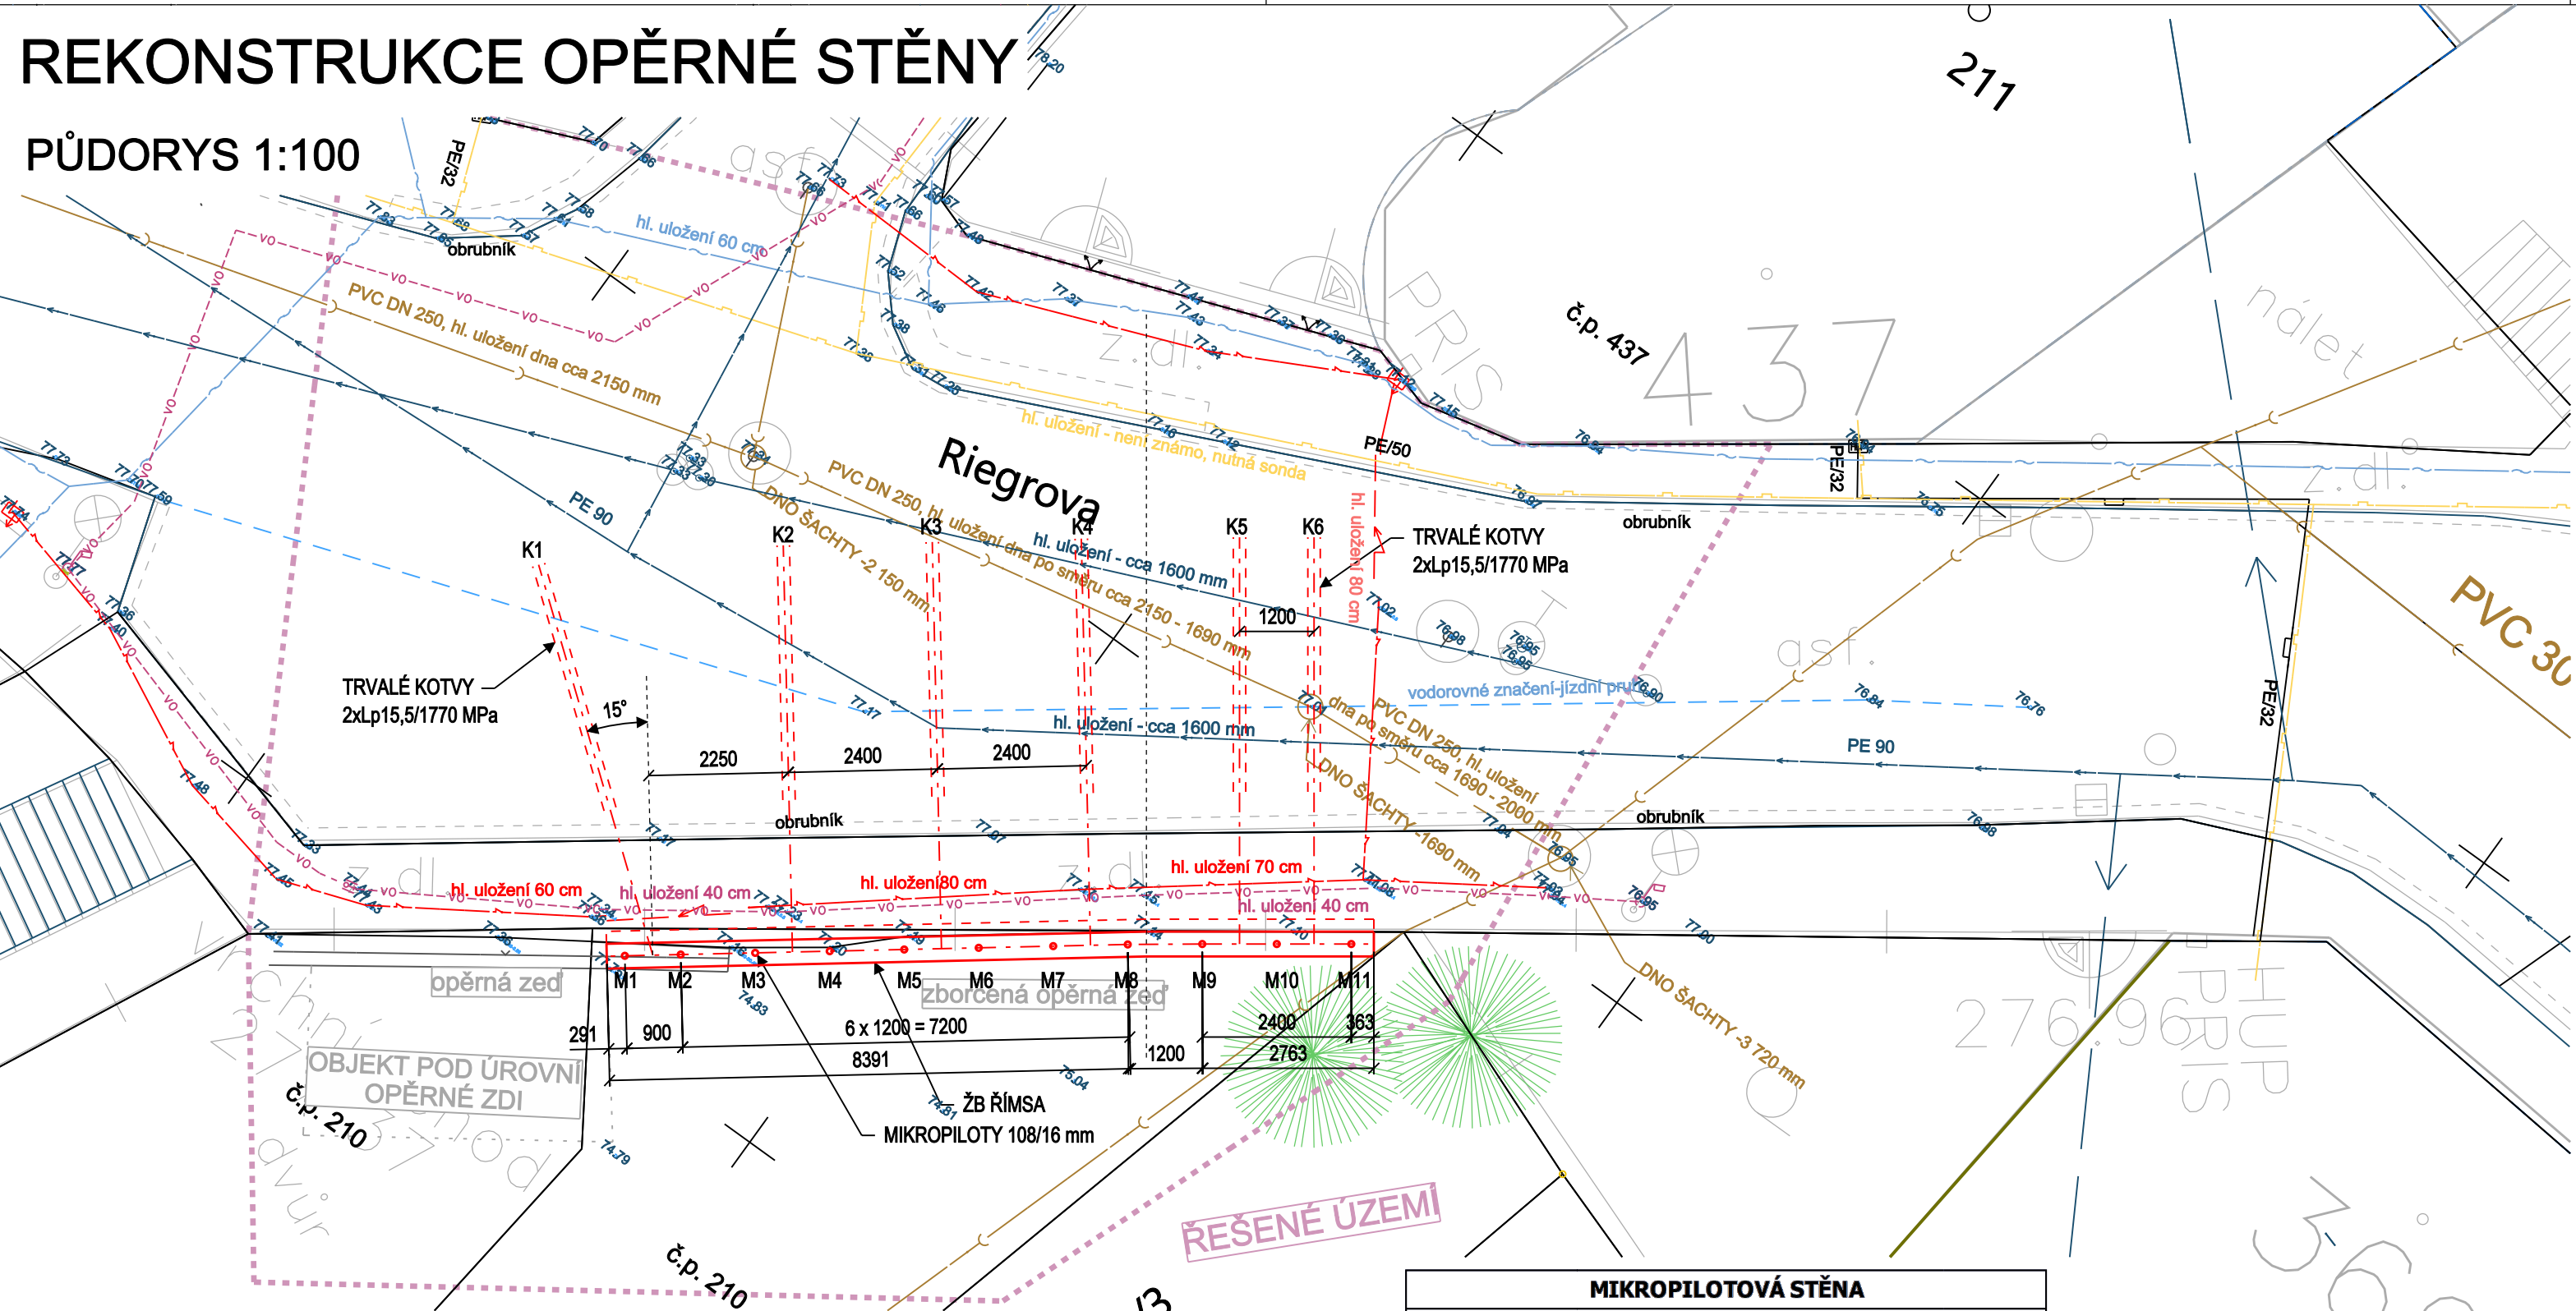

TABULKA MIKROPILOT											
ČÍSLO MIKROPILOTY	POČET	PROFIL MIKROPILOT	OCEL	DÉLKA MIKROPILOT	CELKOVÁ DÉLKA	HORNÍ ÚROVEŇ MP	PATA MP	PRACOVNÍ ROVINA	DÉLKA VRTU	CELK. DL. VRTŮ	POZN.
	[ks]	[mm]		[m]	[m]				[m]	[m]	
M1-M11	11	tr. Ø 108/16	S235 JR	5.00	55.0	276.85	271.85	276.85	5.00	55.00	
CELKEM	11				55.0					55.0	

TABULKA KOTEV											
KOTVY Č.	POČET	TYP KOTVY	KOTEVNÍ ÚROVEŇ	DÉLKA KOTVY			KOTVY CELKEM	KOŘENY CELKEM	SKLON KOTEV	PŘEDPÍNAČÍ SÍLA	ZKUŠEBNÍ SÍLA
				VOLNÁ	KOŘEN	CELK.					
	[ks]			[m]	[m]	[m]					
K1-K6	6	2xLp15,5/1770	276.65	3.0	5.0	8.0	48.0	30.0	35	200	280
CELKEM	6						48.0	30.0			

MIKROPILOTOVÁ STĚNA			
SOUŘADNICE VYTÝČOVACÍCH BODŮ			
ČÍSLO BODU	SOUŘADNICE		POZN.:
	Y [m]	X [m]	
OS-M01	615413.389	1055088.745	OSA MIKROPILOTY M1
OS-M08	615406.933	1055083.854	OSA MIKROPILOTY M8
OS-M09	615405.964	1055083.145	OSA MIKROPILOTY M9
OS-M11	615404.019	1055081.740	OSA MIKROPILOTY M11
POZN: Souřadnice vytyčovacíh bodů jsou pouze orientační a musí být ověřeny odpovědným geodetem stavby.			

POZNÁMKY:

- OPĚRNÁ STĚNA JE NAVRŽENA JAKO TRVALÁ KONSTRUKCE.
- PARAMETRY MIKROPILOT A KOTEV VIZ. TABULKY.
- GEOMETRIE A DETAILS KONSTRUKCÍ VIZ. OSTATNÍ VÝKRESOVÉ PŘÍLOHY.

INVESTOR  <b>Město Kostelec nad Orlicí</b> Palackého náměstí 38 517 41 Kostelec nad Orlicí	SPOLUPRÁCE  <b>ApA Vamberk s.r.o.</b> ARCHITEKTONICKO-PROJEKTOVÝ ATELIER Smetanovo nábřeží 180 517 54 Vamberk	GEOTECHNICKÝ NÁVRH <b>Ing. Radek Brokl</b> Husova 525 506 01 Jičín Czech Republic WEB: www.brokl.cz @: zbozak@volny.cz GSM: +420 605 175 398	GENERÁLNÍ PROJEKTANT  <b>VAPCE s.r.o.</b> Pernerova 168 530 02 Pardubice Czech Republic WEB: www.vapce.cz @: info@vapce.cz GSM: +420 608 999 795 ZAK. Č.: Z17008
---	---	---	--

REVIZE			
INDEX	POPIS	AUTOR	DATUM

ZODPOVĚDNÝ PROJEKTANT ING. RADEK BROKL	VYPRACOVAL ING. RADEK BROKL	KONTROLOVAL ING. RADEK BROKL	<b>Ing. Radek Brokl</b> Husova 525 506 01 Jičín Czech Republic WEB: www.brokl.cz @: zbozak@volny.cz GSM: +420 605 175 398		
INVESTOR: MĚSTO KOSTELEK NAD ORLICÍ, PALACKÉHO NÁM. 38, 517 41 KOSTELEK NAD ORLICÍ			OBJEDNATEL: MĚSTO KOSTELEK NAD ORLICÍ, PALACKÉHO NÁM. 38, 517 41 KOSTELEK NAD ORLICÍ		
STAVBA			<b>REKONSTRUKCE ZBORCENÉ OPĚRNÉ ZDI V RIEGROVĚ ULICI, KOSTELEK NAD ORLICÍ</b>		
ČÁST			D.2 - ZÁKLADNÍ STAVEBNĚ-KONSTRUKČNÍ ŘEŠENÍ		
STUPEŇ			DOKUMENTACE PRO POVOLENÍ STAVBY		
OBSAH			<b>OPĚRNÁ STĚNA PŮDORYS</b>		
ZAKÁZKA <b>Z24017</b>	STUPEŇ <b>DSP</b>	STAVEBNÍ OBJEKT <b>-</b>	KÓD PROFESE <b>D20</b>	ČÍSLO PŘÍLOHY <b>0004</b>	REVIZE <b>00</b>
PARÉ			PARÉ		