


REKONSTRUKCE OPĚRNÉ STĚNY

POHLED 1:50

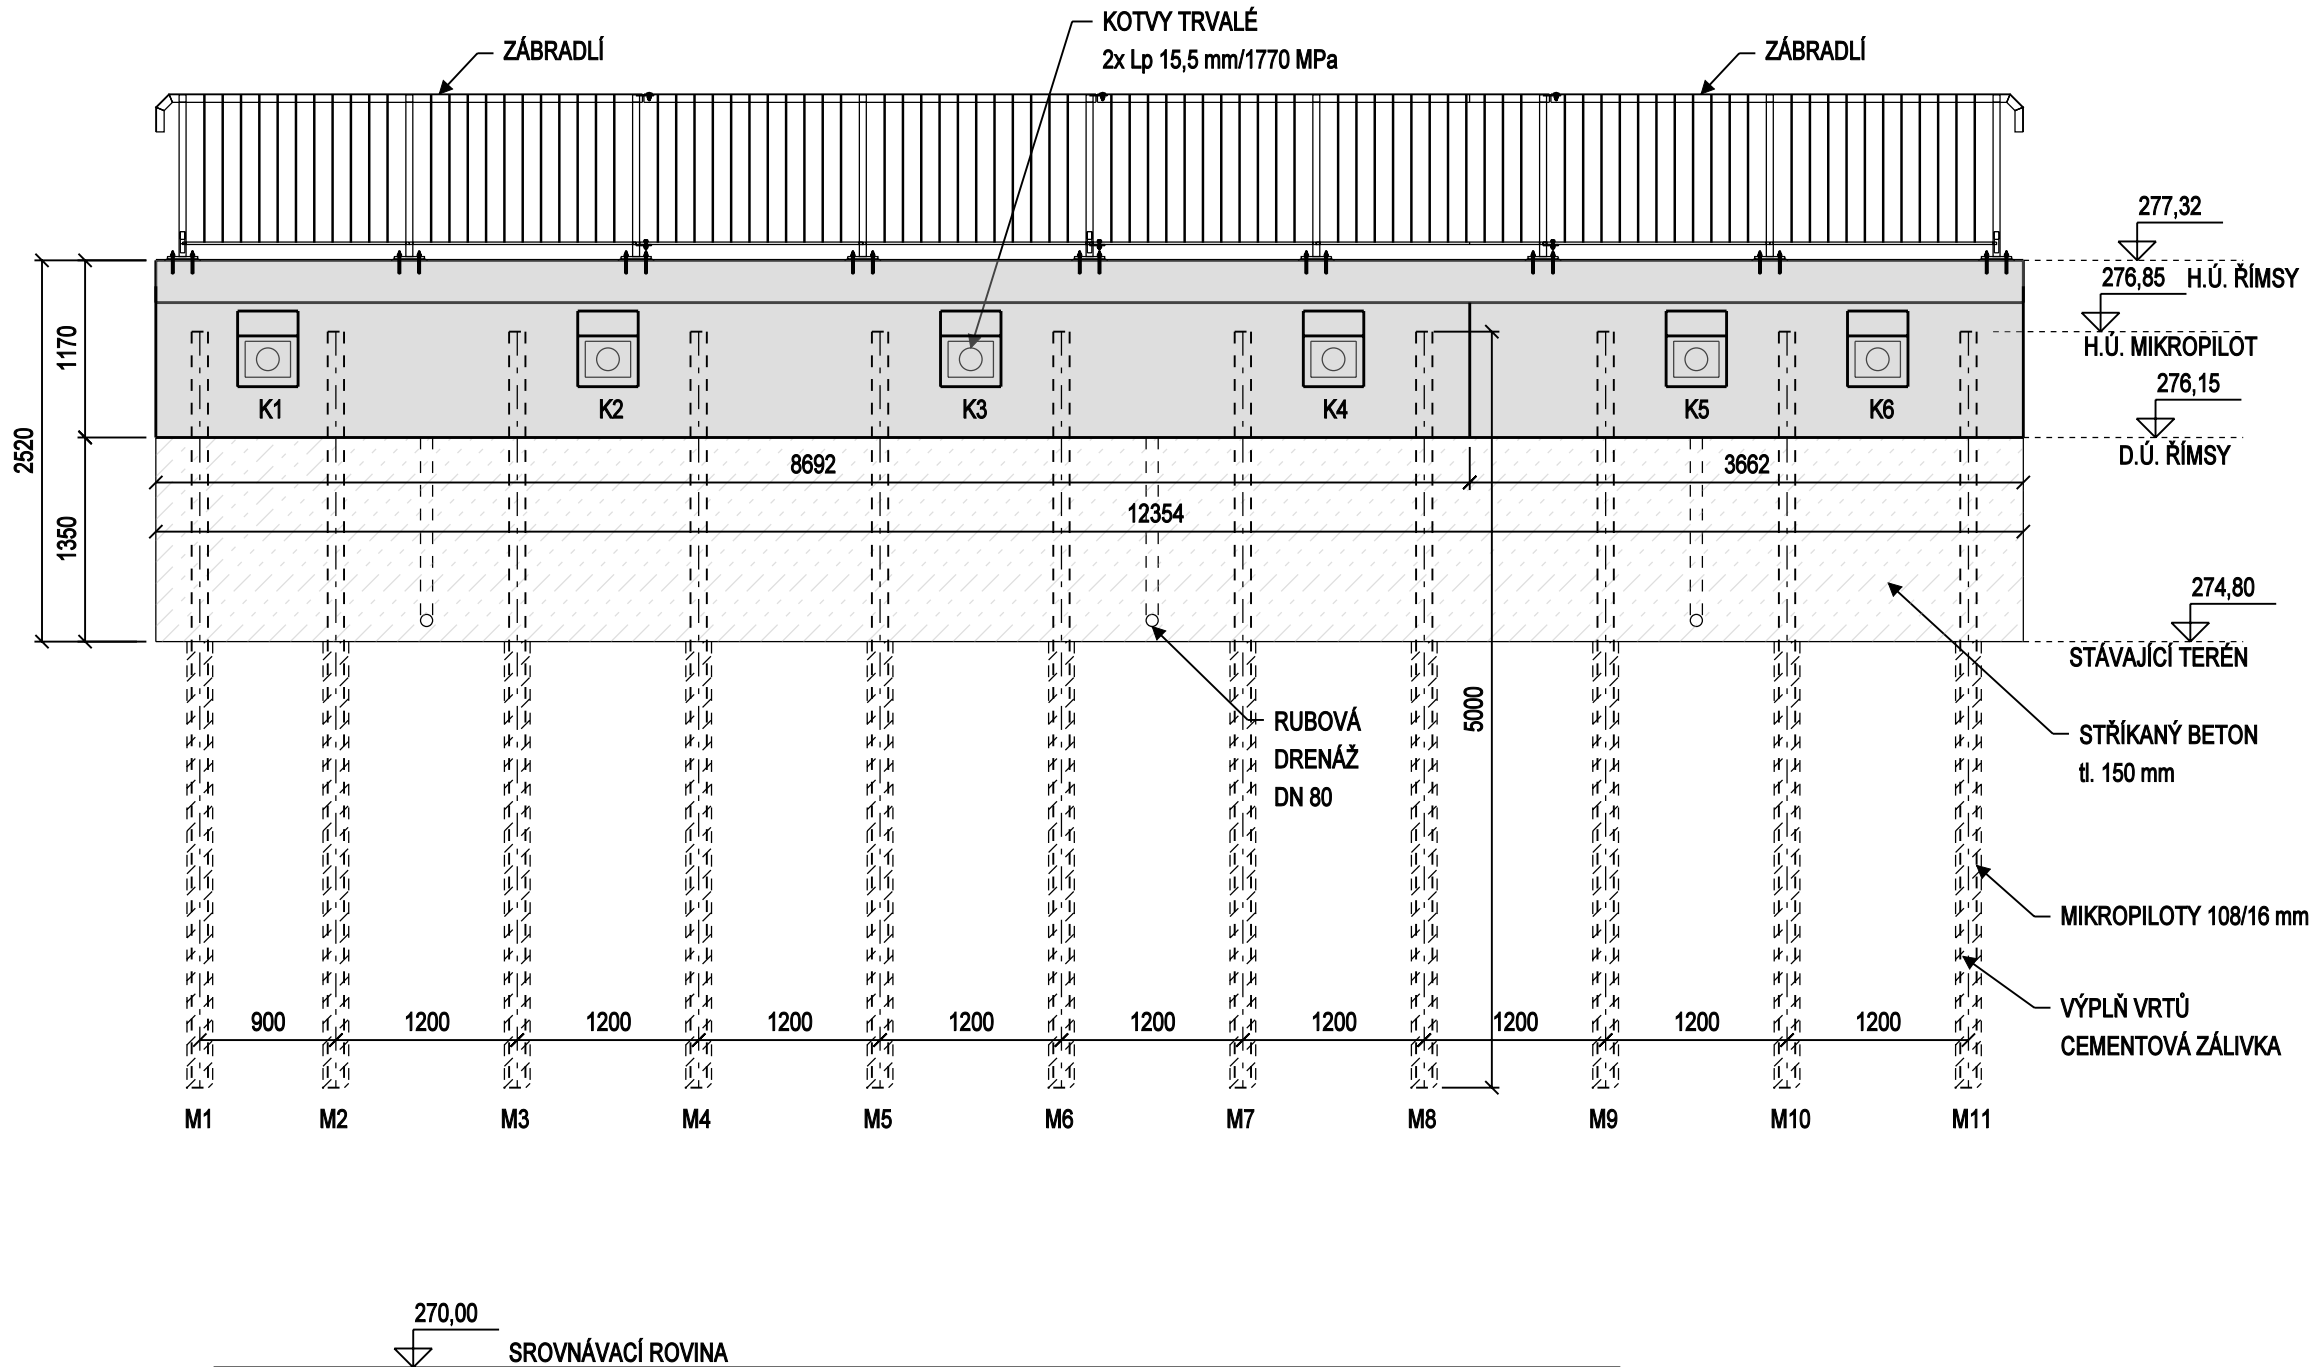

- POZNÁMKY:
- 1. VEŠKERÉ ČÁSTI KONSTRUKCE OPĚRNÉ ZDI JSOU NAVRŽENY JAKO TRVALÉ.
 - 2. KONSTRUKČNÍ DETAILS VIZ. PŘÍLOHA Č. 0007.
 - 3. DETAILNÍ ŘEŠENÍ ZÁBRADLÍ VIZ. PŘÍLOHA Č. 0008.
 - 4. DETAILNÍ ŘEŠENÍ ŘÍMSY VIZ. PŘÍLOHY Č. 0009 A 0010.

<div>INVESTOR</div> <div></div> <div>Město Kostelec nad Orlicí</div> <div>Palackého náměstí 38</div> <div>517 41 Kostelec nad Orlicí</div>	<div>SPOLUPRÁCE</div> <div></div> <div>ApA Vamberk s.r.o.</div> <div>Smetanovo nábřeží 180</div> <div>517 54 Vamberk</div>	<div>GEOTECHNICKÝ NÁVRH</div> <div>Ing. Radek Brokl</div> <div>Husova 525</div> <div>506 01 Jičín</div> <div>Czech Republic</div> <div>WEB: www.brokl.cz</div> <div>@: zbozak@volny.cz</div> <div>GSM: +420 605 175 398</div>	<div>GENERÁLNÍ PROJEKTANT</div> <div></div> <div>VAPCE s.r.o.</div> <div>Pernerova 168</div> <div>530 02 Pardubice</div> <div>Czech Republic</div> <div>WEB: www.vapce.cz</div> <div>@: info@vapce.cz</div> <div>GSM: +420 608 999 795</div> <div>ZAK. Č.: Z17008</div>
---	---	--	---

REVIZE			
INDEX	POPIS	AUTOR	DATUM

ZODPOVĚDNÝ PROJEKTANT		VYPRACOVAL		KONTROLOVAL		<div>Ing. Radek Brokl</div> <div>Husova 525</div> <div>506 01 Jičín</div> <div>Czech Republic</div> <div>WEB: www.brokl.cz</div> <div>@: zbozak@volny.cz</div> <div>GSM: +420 605 175 398</div>	
ING. RADEK BROKL		ING. RADEK BROKL		ING. RADEK BROKL			
INVESTOR:		MĚSTO KOSTELEK NAD ORLICÍ, PALACKÉHO NÁM. 38, 517 41 KOSTELEK NAD ORLICÍ					
OBJEDNATEL:		MĚSTO KOSTELEK NAD ORLICÍ, PALACKÉHO NÁM. 38, 517 41 KOSTELEK NAD ORLICÍ					
STAVBA		<div>REKONSTRUKCE ZBORCENÉ OPĚRNÉ ZDI V RIEGROVĚ ULICI, KOSTELEK NAD ORLICÍ</div>				ZAK.ČÍSLO	Z24017
						DATUM	30.09.2024
						FORMÁT	3×A4
						MĚŘÍTKO	1:50
						STUPEŇ	DSP
ČÁST	D.2 - ZÁKLADNÍ STAVEBNĚ-KONSTRUKČNÍ ŘEŠENÍ						
STUPEŇ	DOKUMENTACE PRO POVOLENÍ STAVBY						
OBSAH	<div>OPĚRNÁ STĚNA POHLED</div>						
ZAKÁZKA	STUPEŇ	STAVEBNÍ OBJEKT	KÓD PROFESE	ČÍSLO PŘÍLOHY	REVIZE	PARÉ	
Z24017	DSP	-	D20	0005	00		