


SITUACE ŠIRŠÍCH VZTAHŮ

M 1:5 000

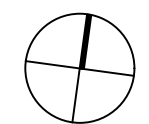


LEGENDA:

- ŘEŠENÉ ÚZEMÍ
- III/3171

I/11

STÁVAJÍCÍ SILNICE I. II. TŘÍDY

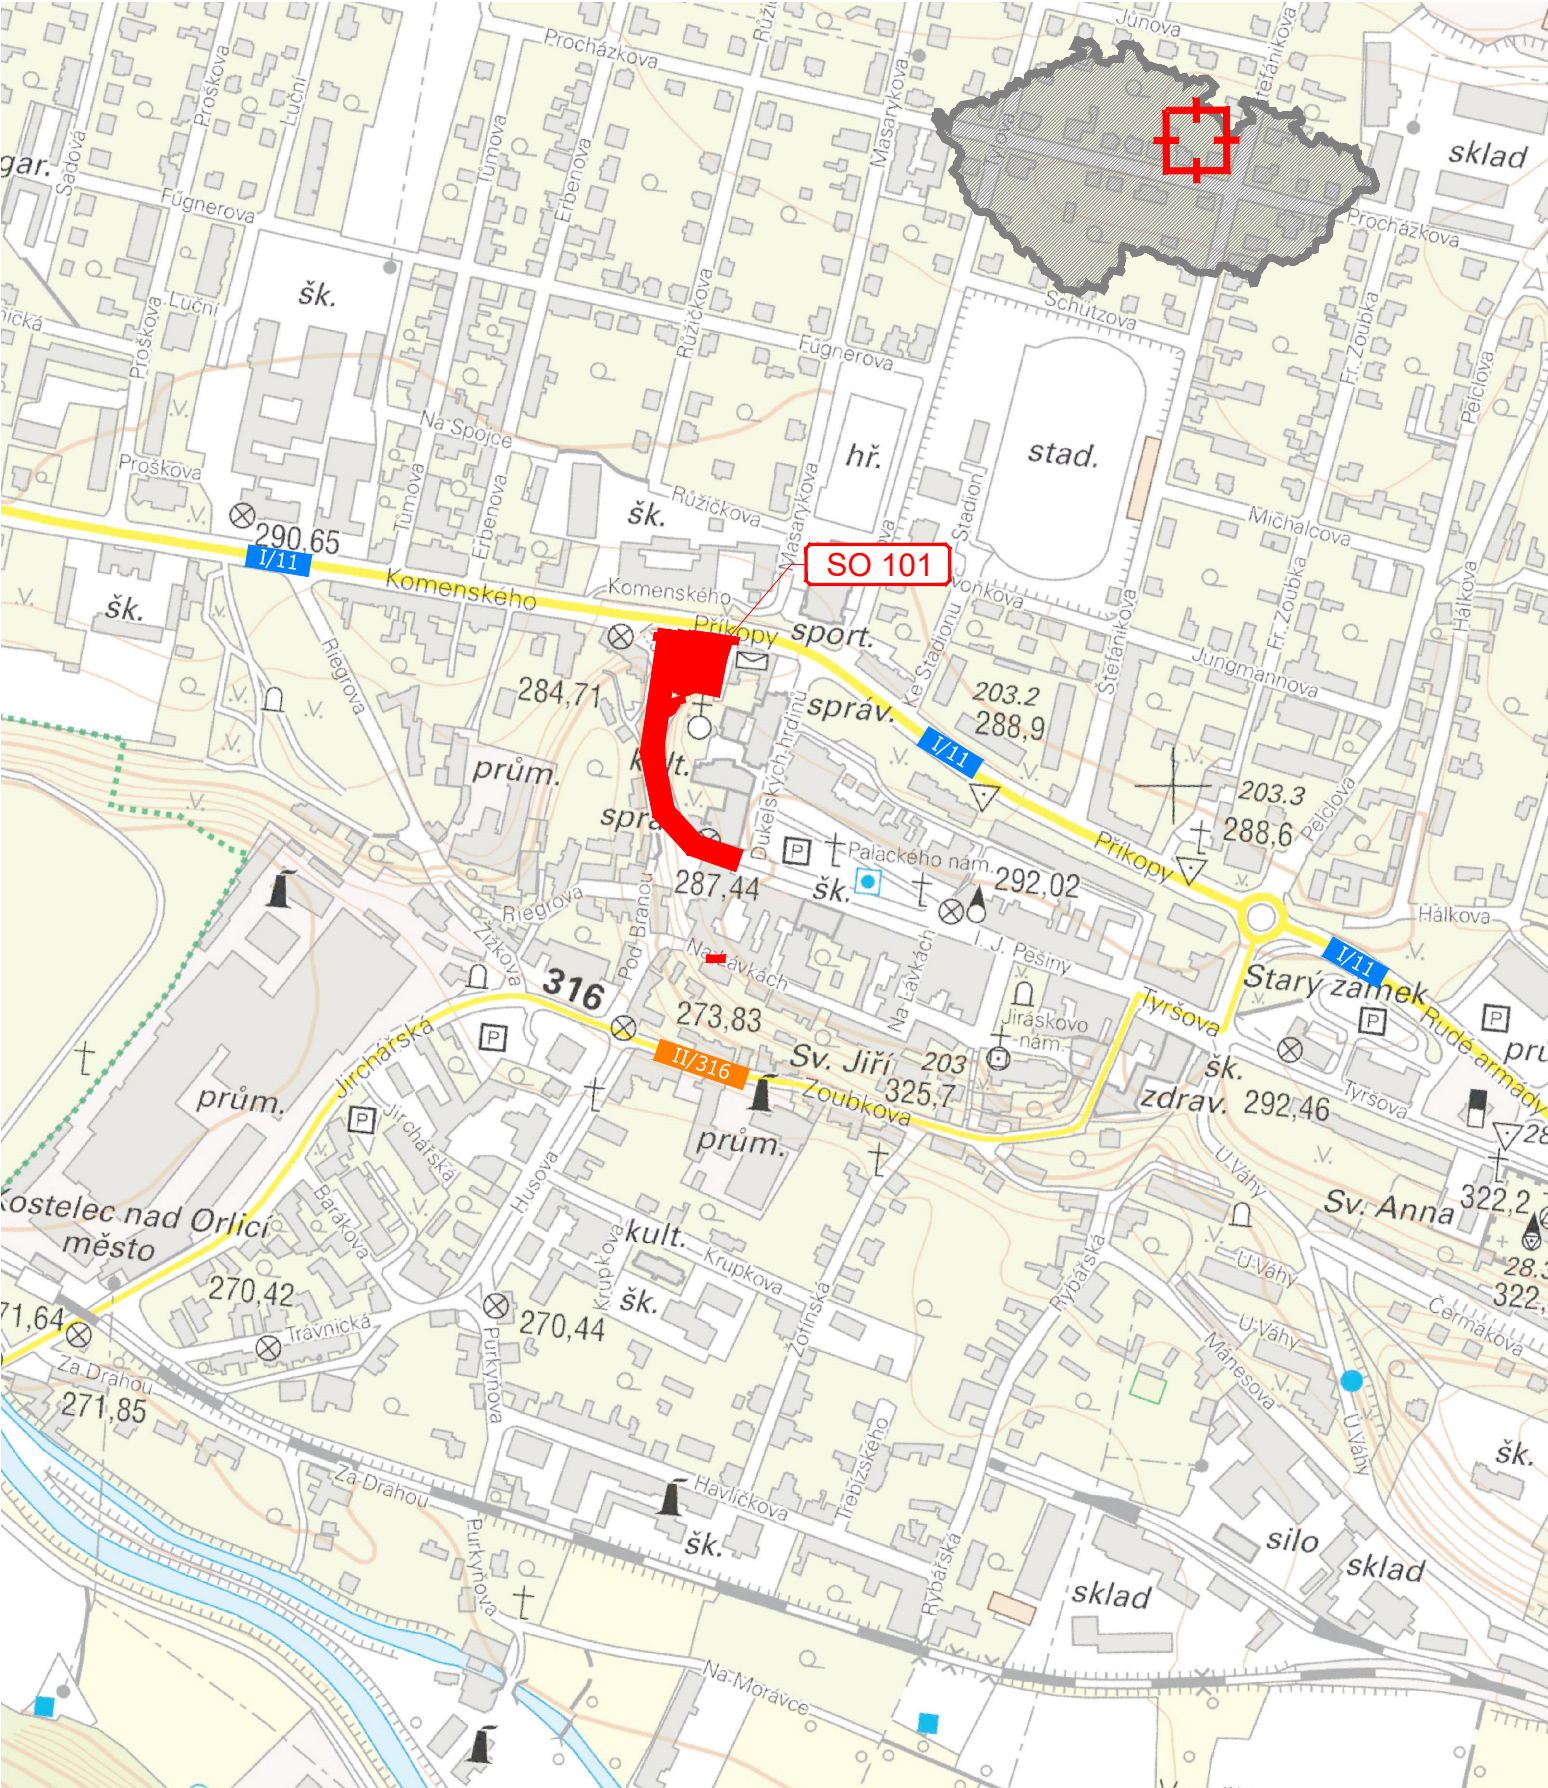

M1:5 000 mapový podklad: CZ-CUZZK-WMS-ZM10-P, 2021-03-10,© 2010 ČÚZK, www.cuzk.cz (viz Průvodní zpráva)

DOKUMENTACE NESLOUŽÍ K REALIZACI STAVBY.
DÍLO JE CHRÁNĚNO AUTORSKÝM ZÁKONEM. JAKÉKOLIV ROZMNOŽOVÁNÍ CI VYTÝVŘENÍ KOPII BEZ VĚDOMÍ AUTORA JE ZAKÁZANO

Souřadný systém S-JTSK; výškový systém Bpv

Přehled revizí					
00	10/2024	Čistopis	DBo	JDi	DBo
Č.	Datum	Popis	Vypr.	Kontr.	Schv.
<div>Objednatel<div><div></div><div><div>Město Kostelec nad Orlicí</div><div>Palackého náměstí 38</div><div>517 41 Kostelec nad Orlicí</div></div></div></div>					
<div>Projektant<div><div></div><div><div>Ing. Dárus Bolješik</div><div>Autorizovaný inženýr pro dopravní stavby</div><div>Velkopavlovická 4065/3, Brno - Vinohrady, 628 00</div></div></div></div>					
<div>Kraj: Královehradecký</div> <div>Obec: Kostelec nad Orlicí</div> <div>Katastrální území: Kostelec nad Orlicí [670197]</div>					
<div>Akce</div> <div>Parkoviště a zpevněné plochy ul. I.J.Pešiny</div>					
<div>Část</div> <div>C. Situační výkresy</div>					
Navrhl/vypracoval		Ing. Dárus Bolješik		<div><div></div><div><div>Ing. Dárus Bolješik</div><div>Velkopavlovická 4065/3</div><div>62800 Brno - Vinohrady</div><div>Česká republika</div></div></div>	
Zodp. projektant		Ing. Dárus Bolješik			
Technická kontrola		Ing. Jan Dibďák			
Hlavní inženýr projektu		Ing. Dárus Bolješik			
Název přílohy			Měřítko	Číslo kopie	
Situace širších vztahů			1:5 000	C.1	
Stupeň dok.	Číslo sml. obj.	Číslo akce	Číslo přílohy		
PDPS	-	-			