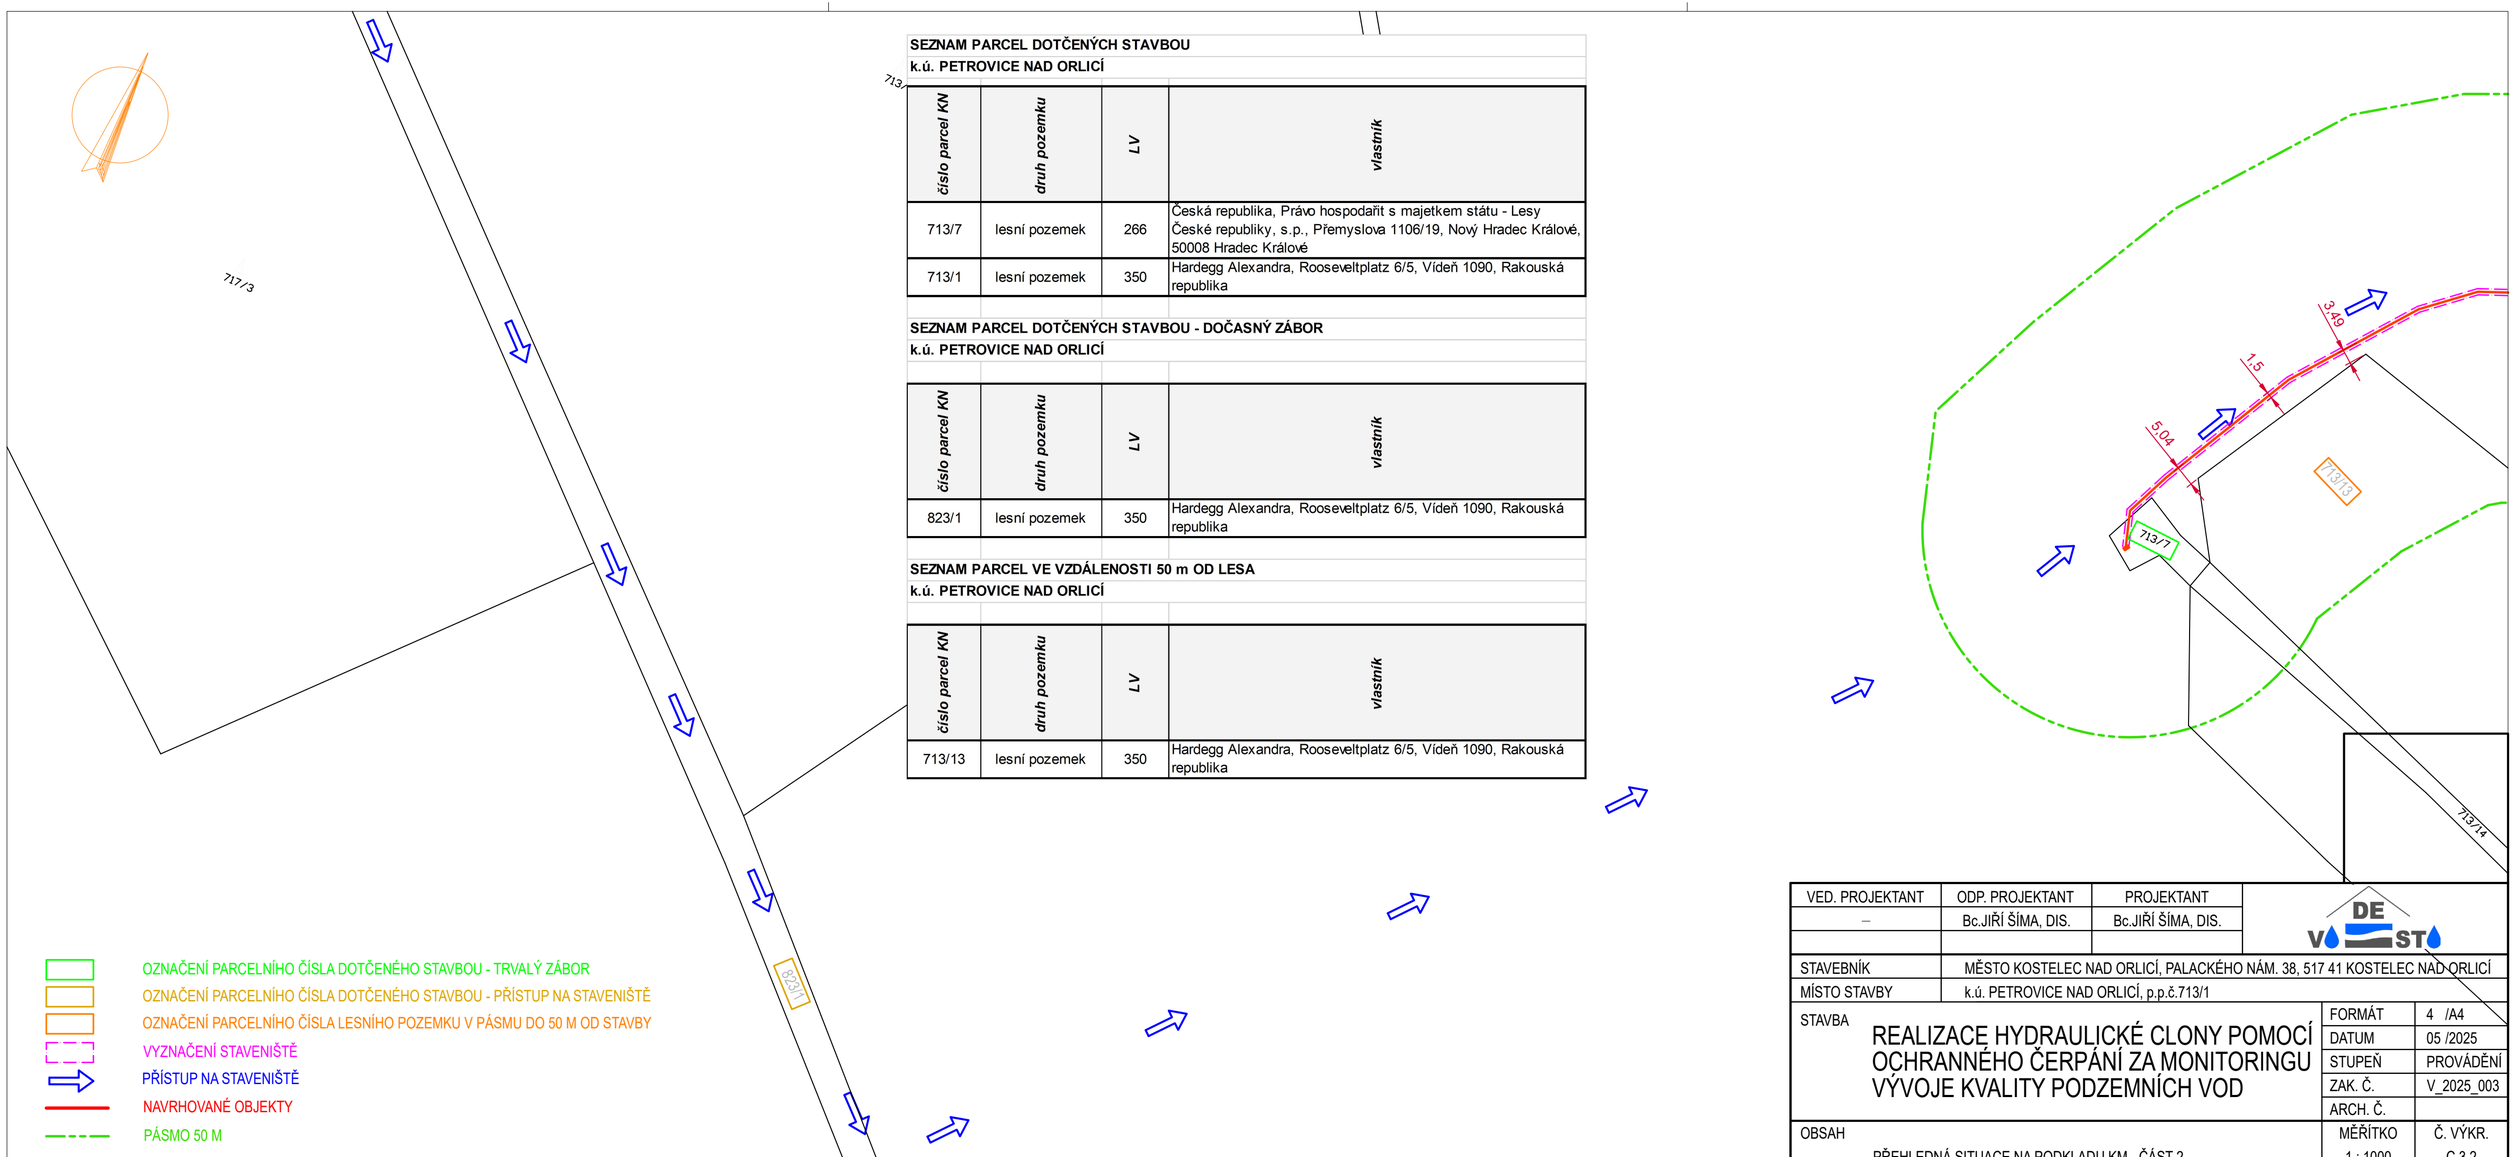


**SEZNAM PARCEL DOTČENÝCH STAVBOU**

**k.ú. PETROVICE NAD ORLICÍ**

| číslo parcel KN | druh pozemku | LV | vlastník |
|---|---|---|---|
| 713/7 | lesní pozemek | 266 | Česká republika, Právo hospodařit s majetkem státu - Lesy České republiky, s.p., Přemyslova 1106/19, Nový Hradec Králové, 50008 Hradec Králové |
| 713/1 | lesní pozemek | 350 | Hardegg Alexandra, Rooseveltplatz 6/5, Vídeň 1090, Rakouská republika |

**SEZNAM PARCEL DOTČENÝCH STAVBOU - DOČASNÝ ZÁBOR**

**k.ú. PETROVICE NAD ORLICÍ**

| číslo parcel KN | druh pozemku | LV | vlastník |
|---|---|---|---|
| 823/1 | lesní pozemek | 350 | Hardegg Alexandra, Rooseveltplatz 6/5, Vídeň 1090, Rakouská republika |

**SEZNAM PARCEL VE VZDÁLENOSTI 50 m OD LESA**

**k.ú. PETROVICE NAD ORLICÍ**

| číslo parcel KN | druh pozemku | LV | vlastník |
|---|---|---|---|
| 713/13 | lesní pozemek | 350 | Hardegg Alexandra, Rooseveltplatz 6/5, Vídeň 1090, Rakouská republika |

OZNAČENÍ PARCELNÍHO ČÍSLA DOTČENÉHO STAVBOU - TRVALÝ ZÁBOR

OZNAČENÍ PARCELNÍHO ČÍSLA DOTČENÉHO STAVBOU - PŘÍSTUP NA STAVENIŠTĚ

OZNAČENÍ PARCELNÍHO ČÍSLA LESNÍHO POZEMKU V PÁSMU DO 50 M OD STAVBY

VYZNAČENÍ STAVENIŠTĚ

PŘÍSTUP NA STAVENIŠTĚ

NAVRHOVANÉ OBJEKTY

PÁSMO 50 M

| VED. PROJEKTANT | ODP. PROJEKTANT | PROJEKTANT |
|---|---|---|
| – | Bc.JIŘÍ ŠÍMA, DIS. | Bc.JIŘÍ ŠÍMA, DIS. |

| | |
|---|---|
| STAVEBNÍK | MĚSTO KOSTELEC NAD ORLICÍ, PALACKÉHO NÁM. 38, 517 41 KOSTELEC NAD ORLICÍ |
| MÍSTO STAVBY | k.ú. PETROVICE NAD ORLICÍ, p.p.č.713/1 |

STAVBA

# REALIZACE HYDRAULICKÉ CLONY POMOCÍ OCHRANNÉHO ČERPÁNÍ ZA MONITORINGU VÝVOJE KVALITY PODZEMNÍCH VOD

| | |
|---|---|
| FORMÁT | 4 /A4 |
| DATUM | 05 /2025 |
| STUPEŇ | PROVÁDĚNÍ |
| ZAK. Č. | V_2025_003 |
| ARCH. Č. | |

OBSAH

PŘEHLEDNÁ SITUACE NA PODKLADU KM - ČÁST 2

| MĚŘÍTKO | Č. VÝKR. |
|---|---|
| 1 : 1000 | C.3.2 |