



ARMATURNÍ ŠACHTA Š-1 A Š-2

PŮDORYS

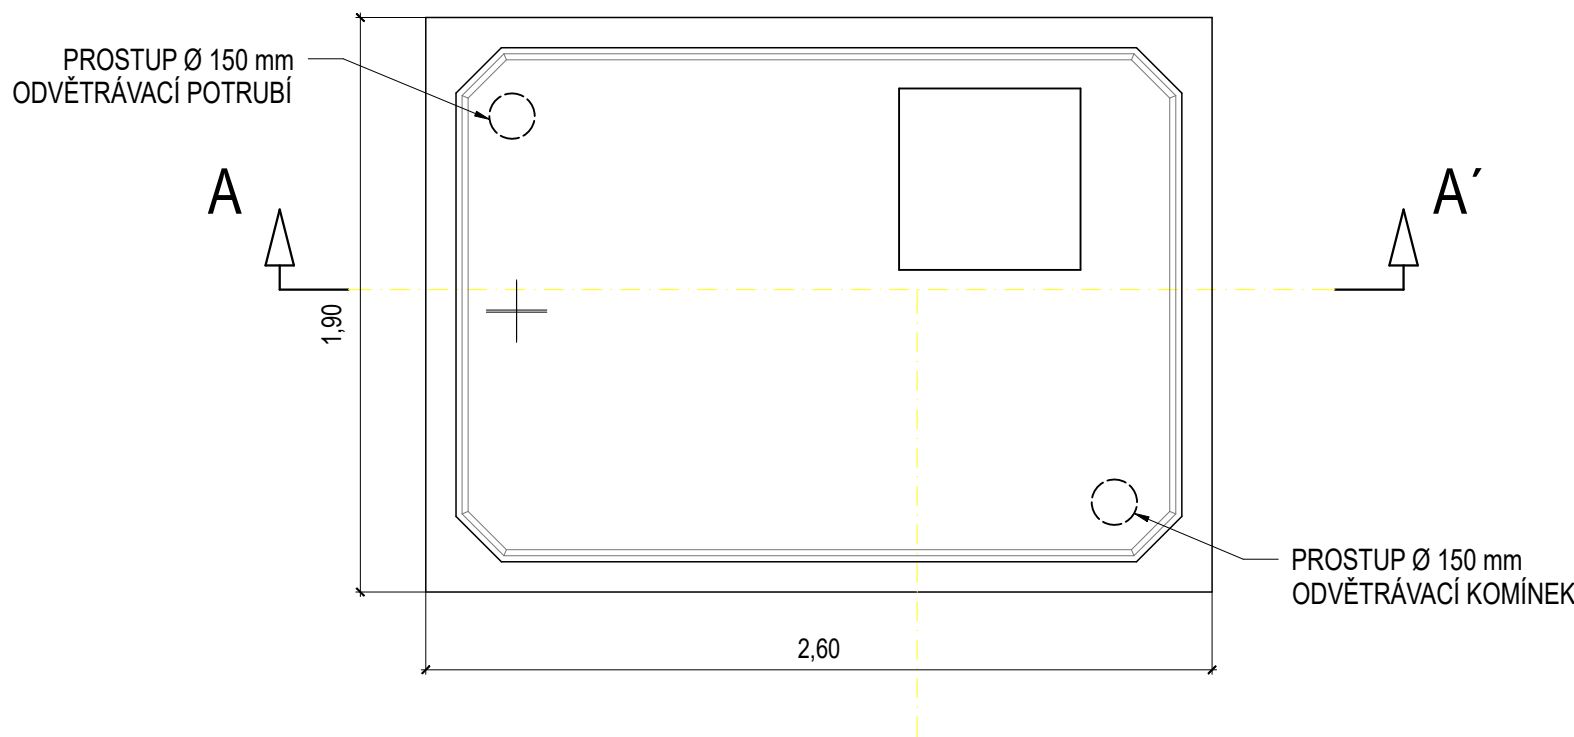

ŘEZ A-A'

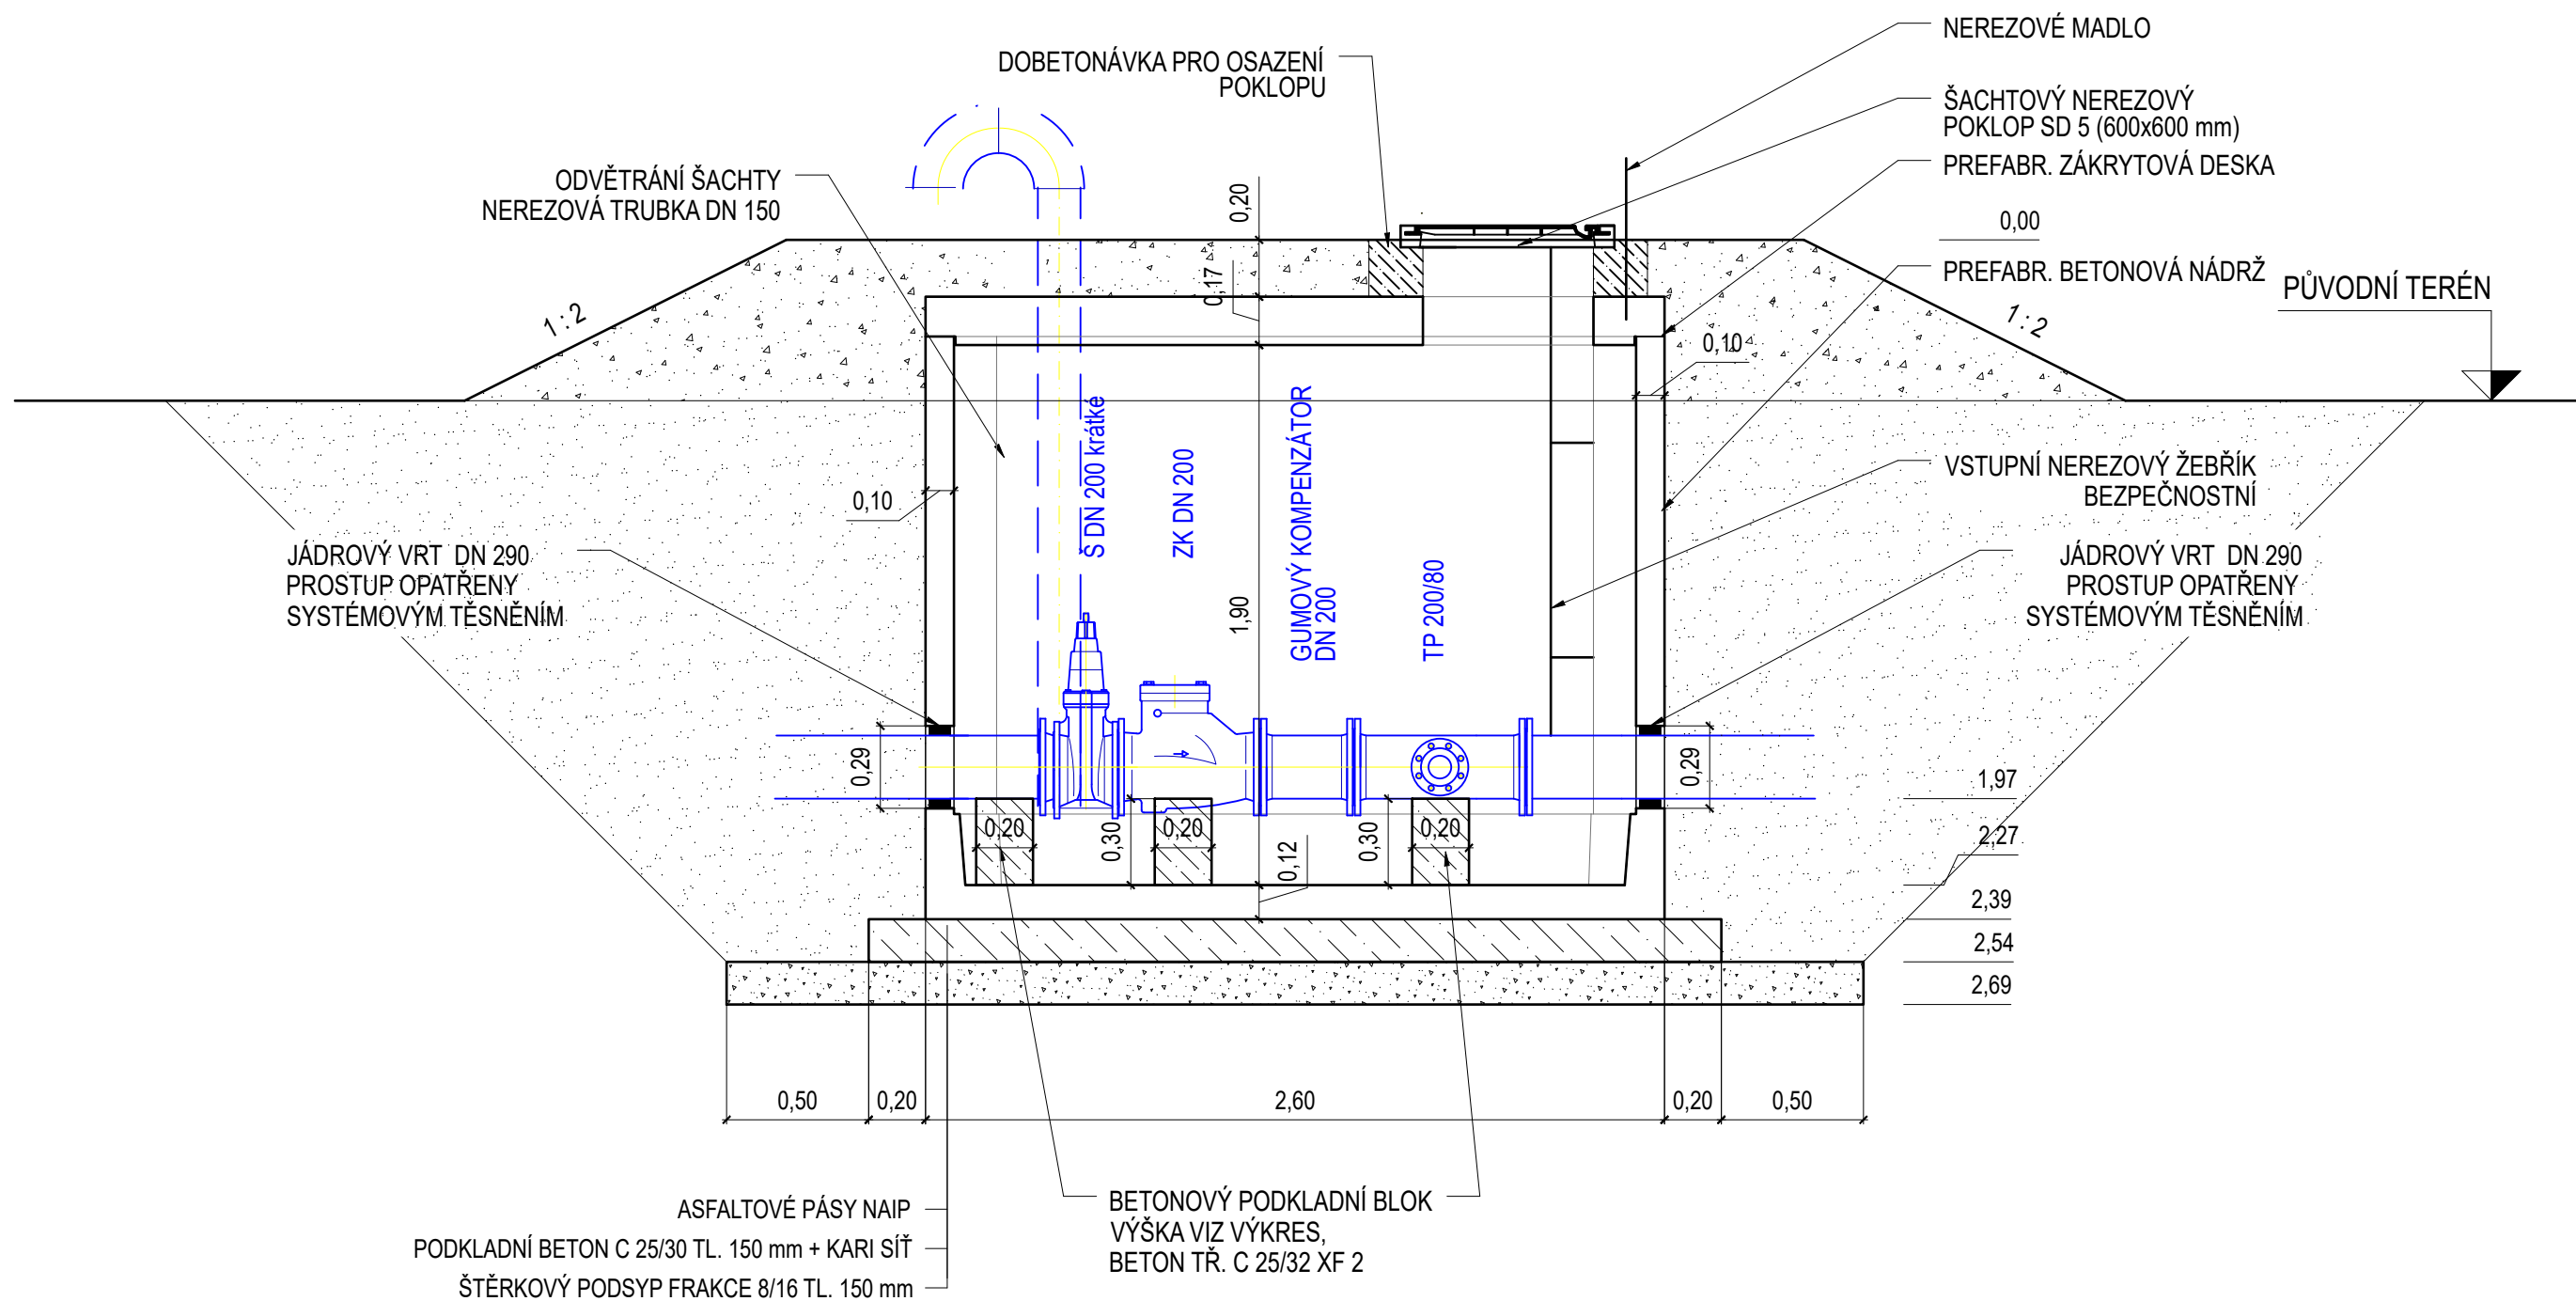

MATERIÁLY:

- PRAVOÚHLÁ SKLÁDANÁ NÁDRŽ VYSOKÁ A ZÁKRYTOVÁ DESKA - PREFABRIKOVANÉ DÍLCE, BETON DLE ČSN 206-1/Z3, PEVNOSTNÍ TŘÍDA C 40/50 XF4, TL. DNA 0,14 m, TL. STĚNY 0,14 m, MAX. ZATÍŽENÍ B125;
- ZÁKRYTOVÁ DESKA BUDE OBSAHOVAT VSTUPNÍ OTVOR;
- VSTUPNÍ POKLOP NEREZOVÝ ČTVERCOVÝ (1.4301/1.4307), SD 5, ROZMĚR 600 x 600 mm, UZAMYKATELNÝ BEZPEČNOSTNÍM ZÁMKEM;
- TVAROVKY Z TVÁRNÉ LITINY, PROVOZNÍ TLAK 16 BAR, GGG 400 - DIN 1693, S EPOXIDOVOU OCHRANNOU VRSTVOU, ALT. Z NEREZI;
- TVAROVKY BUDOU DODÁNY V NORMALIZOVANÝCH DÉLKÁCH;

POZN:

- PROSTUPY PRO VÝTLAČNÉ POTRUBÍ A EL.+ OVL. KABELY NECHAT ZHOTOVIT VE VÝROBĚ, PŘÍPADNĚ ZHOTOVIT NA STAVBĚ JÁDROVÝM VÝŘEZEM, PROSTUPY BUDOU OPATŘENY KOMPAKTNÍM TĚSNĚNÍM;
- MEZI SPOJE ŠACHTOVÝCH DÍLCŮ BUDE VLOŽENO ELASTOMEROVÉ TĚSNĚNÍ;
- VNĚJŠÍ PLÁŠŤ ŠACHTY BUDE OPATŘEN IZOLAČNÍM NÁTĚREM, NAPŘ. PENETRAČNÍM ASFALTOVÝM NÁTĚREM;
- PŘI PROVÁDĚNÍ VÝKOPOVÝCH PRACÍ BUDOU VÝKOPY VYSAHOVÁNY, PŘÍP. ZAJIŠTĚNY PAŽENÍM;
- DNO ŠACHTY BUDE VYSPÁDOVÁNO DO SBĚRNÉ JÍMKY BETONOVOU MAZANINOU;
- ZÁSYP A NÁSYP ŠACHTY BUDE HUTNĚN PO VRSTVÁCH TL. MAX. 30 cm VHODNÝMI MECHANIZAČNÍMI PROSTŘEDKY, NA ZÁSYP LZE VYUŽÍT VYTĚŽENOU ZEMINU;
- ŠACHTA BUDE ODVĚTRÁNA POMOCÍ ODVĚTRÁVACÍ ROTAČNÍ HLAVICE DN 250 A NEREZOVÉ ODVĚTRÁVACÍ TRUBKY;
- VOLNÉ KONCE POTRUBÍ (ODBOČENÍ, KOLENA ATD.) BUDOU ZAJIŠTĚNA KOTEVNÍMI OPĚRNÝMI BLOKY NA POTRUBÍ.

LEGENDA

	ŽELEZOBETON (BETON)
	HUTNĚNÝ ZÁSYP VYTĚŽENOU ZEMINOU
	HUTNĚNÝ NÁSYP VYTĚŽENOU ZEMINOU
	ŠTĚRKOPÍSKOVÝ PODSYP

VED. PROJEKTANT	ODP. PROJEKTANT	PROJEKTANT			
—	Bc.JIŘÍ ŠÍMA, DIS.	Bc.JIŘÍ ŠÍMA, DIS.			
STAVEBNÍK	MĚSTO KOSTELEČ NAD ORLICÍ, PALACKÉHO NÁM. 38, 517 41 KOSTELEČ NAD ORLICÍ				
MÍSTO STAVBY	k.ú. PETROVICE NAD ORLICÍ, p.p.č.713/1				
STAVBA	REALIZACE HYDRAULICKÉ CLONY POMOCÍ OCHRANNÉHO ČERPÁNÍ ZA MONITORINGU VÝVOJE KVALITY PODZEMNÍCH VOD			FORMÁT	6 /A4
				DATUM	05 /2025
				STUPEŇ	PROVÁDĚNÍ
				ZAK. Č.	V_2025_003
				ARCH. Č.	
OBSAH	ARMATURNÍ ŠACHTA Š 1 a Š 2			MĚŘÍTKO	Č. VÝKR.
				1 : 25	D.2.6