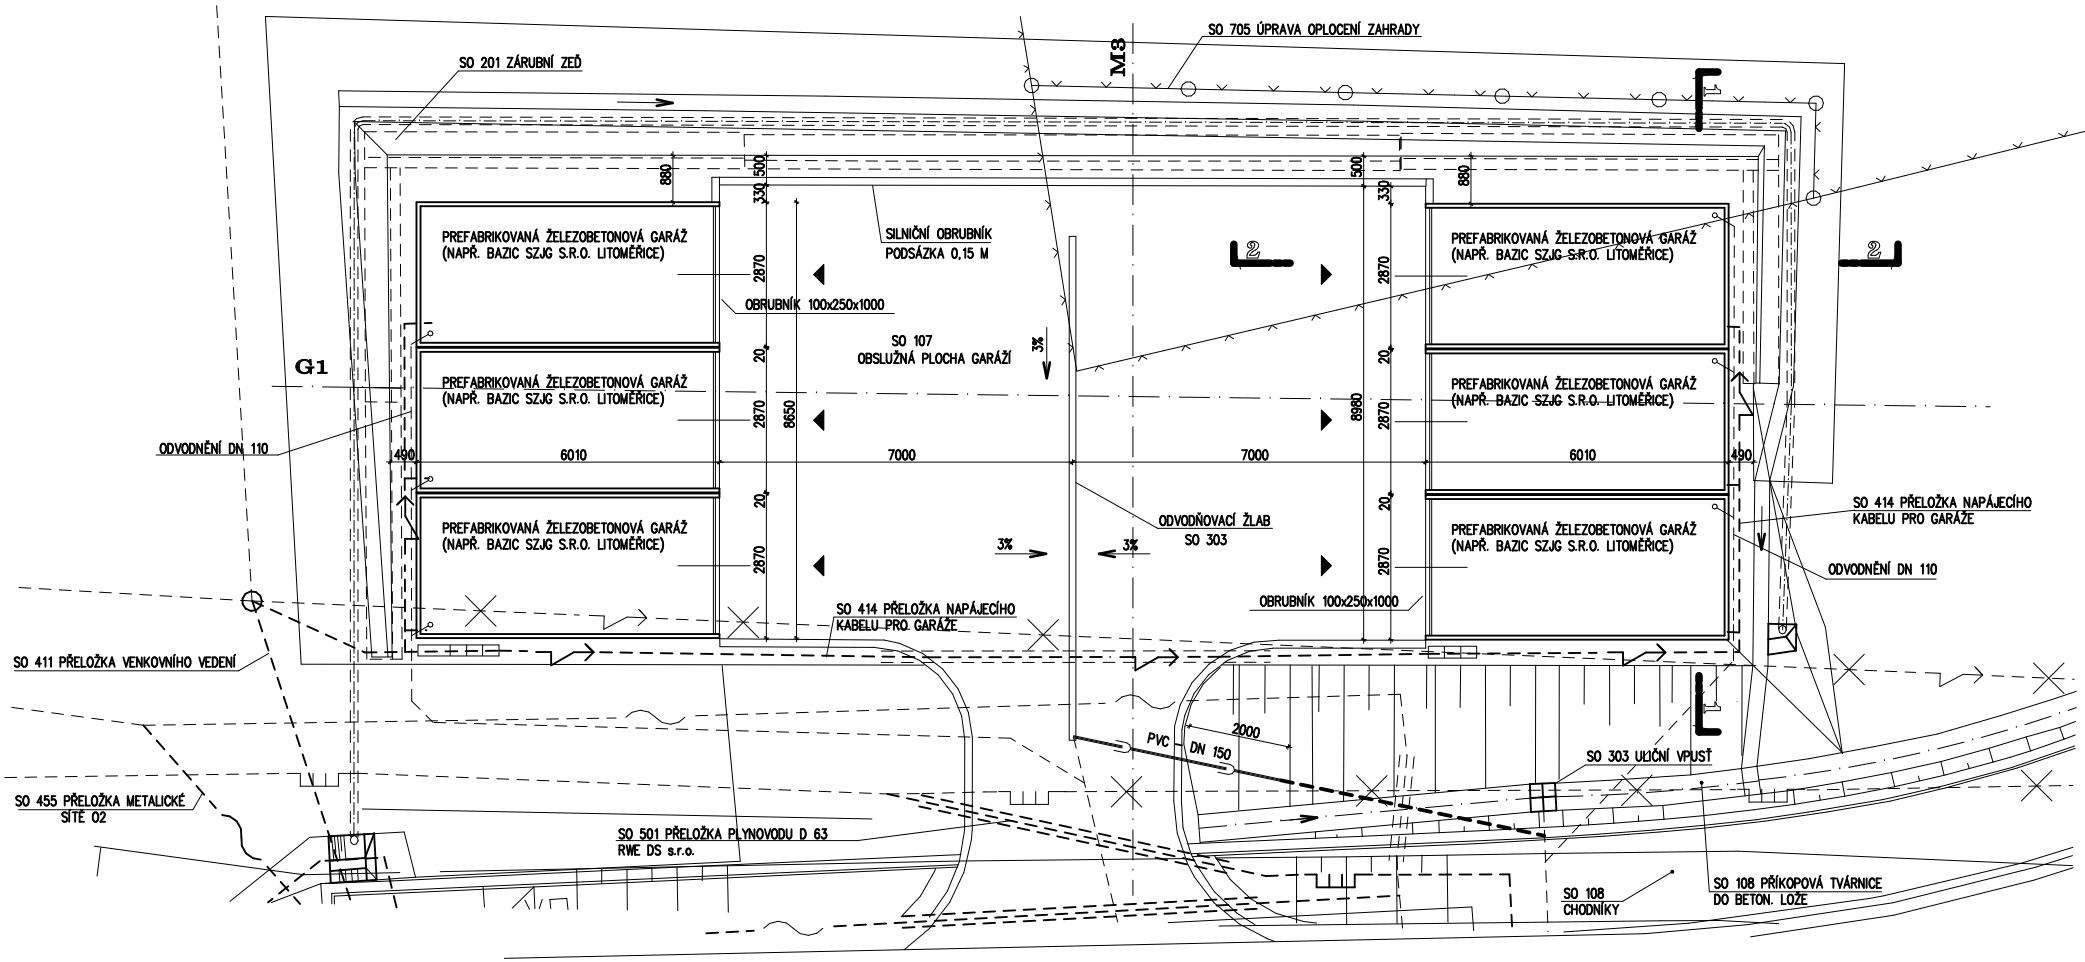

POZNÁMKA

PODMÍNKOU K VYBUDOVÁNÍ OBSLUŽNÉ PLOCHY JE PROVEDENÍ ČÁSTI KANALIZACE A ODVODŇOVACÍHO ŽLABU, KTERÉ JSOU SOUČÁSTÍ STAVBY PŘELOŽKY SILNICE III/3161 – SO 303. NAVRŽENÁ ZMĚNA SPOČÍVÁ V PROVEDENÍ ZMĚNY TRASY KANALIZACE SMĚREM K ULIČNÍ VPUSTI V TRASE ŽLABOVEK ULOŽENÝCH PODLE NOVÉHO CHODNÍKU VÝCHODNĚ OD VJEZDU KE GARÁŽÍM. KANALIZACE PVC DN 150 BUDE POLOŽENA DO VZDÁLENOSTI 2,0 M OD OBRUBNÍKU VJEZDU, KDE BUDE PŘECHODNĚ SNÍŽEN TERÉN PRO VYTVOŘENÍ ODTOKOVÉHO PROSTORU PRO DEŠŤOVOU VODU. POZDĚJI BUDE POTRUBÍ NAPOJENO NA NOVĚ BUDOVANOU KANALIZACI OD ULIČNÍ VPUSTI.
ROZMĚR ODVODŇOVACÍHO ŽLABU A ZÁTĚŽOVÉ HODNOTY JSOU UVEDENY V TECHNICKÉ ZPRÁVĚ SO 303.

CAAD++

PROJEKTOVÁNÍ A REALIZACE STAVEB ING. JOSEF ČERMÁK	VYPRACOVAL ING.ČERMÁK	ZODP. PROJ. ING.ČERMÁK	PARÉ Č.
	KRAJ KRÁLOVÉHRADECKÝ		
MÍSTO STAVBY KOSTELEC NAD ORLICÍ	ST.ÚŘAD KOSTELEC N.ORL.		
INVESTOR MĚSTO KOSTELEC NAD ORLICÍ, PALACKÉHO NÁMĚSTÍ 38			
AKCE **NÁHRADNÍ VÝSTAVBA GARÁŽÍ MÁNESOVA**		STUPEŇ	DSP
		DATUM	01/2017
SO – PS **SO 701 NÁHRADNÍ VÝSTAVBA GARÁŽÍ**		ZAK. Č.	005/2016
OBSAH **NÁVRH ÚPRAVY ODVODNĚNÍ PLOCHY SO 303**		MĚŘ. 1 : 100 KÓTY V MM	ČÍSLO VÝKR. **D.1.1.5**